


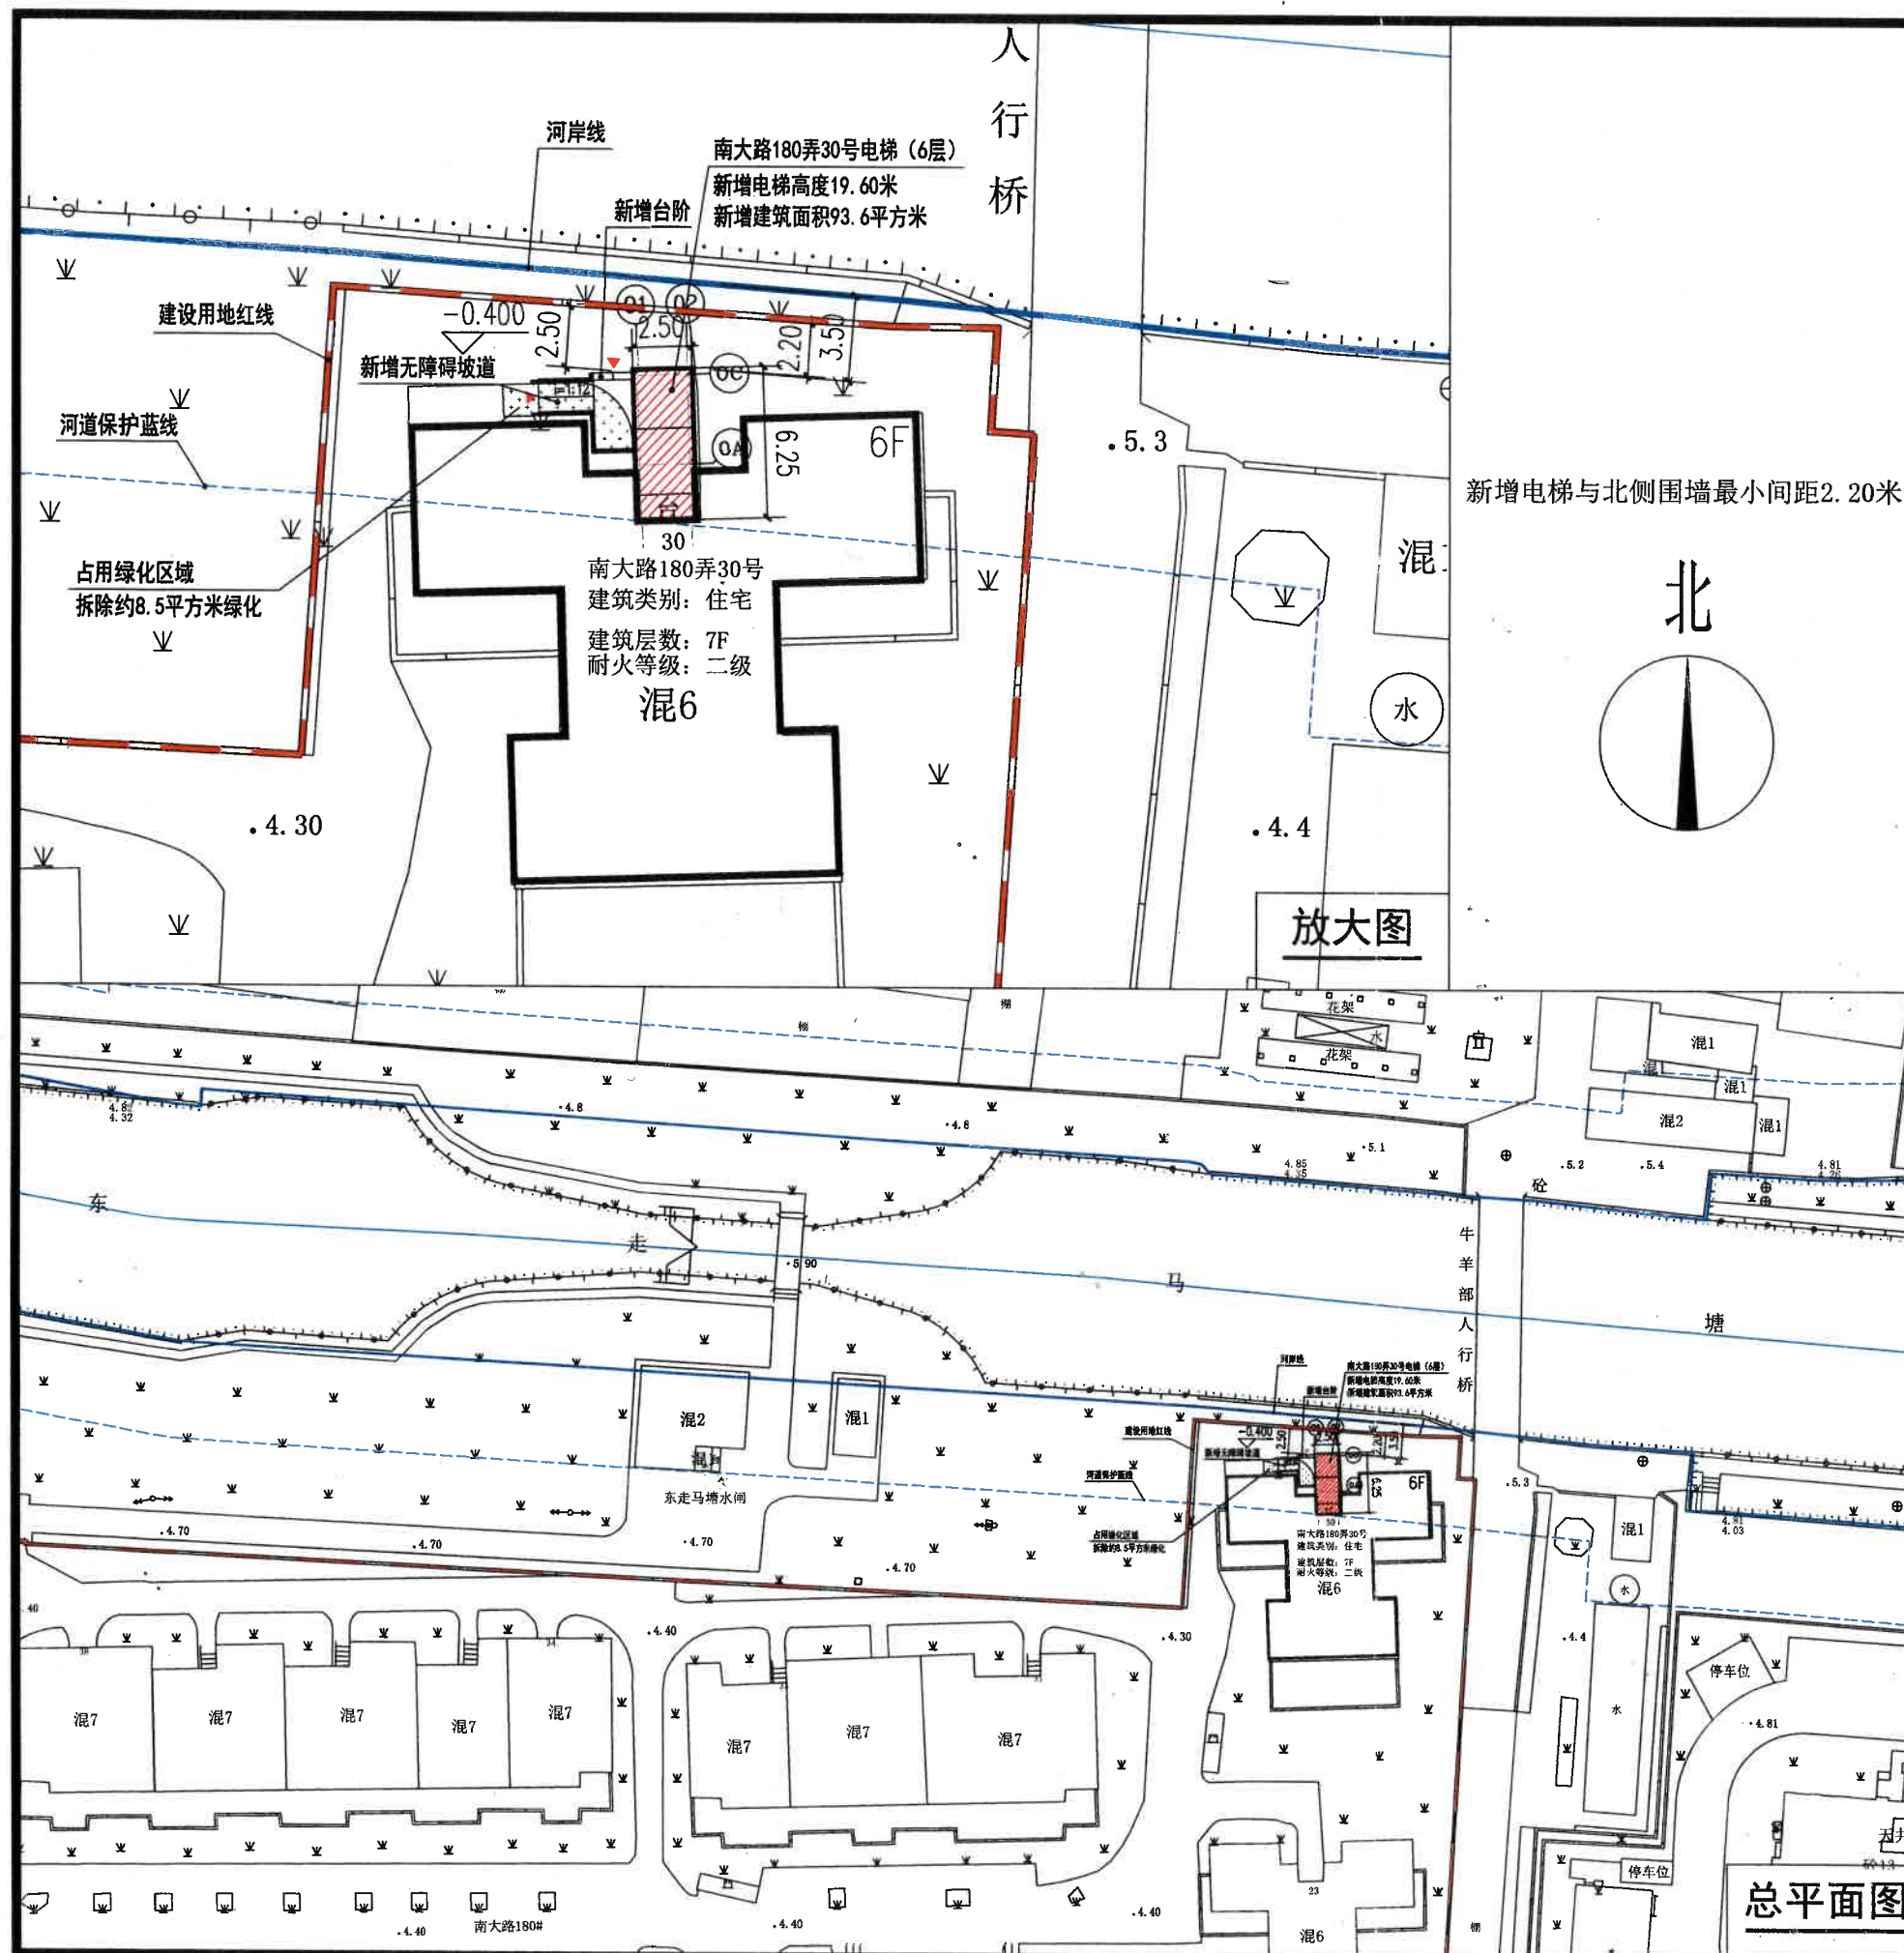

加装电梯建筑工程设计方案总平面图公示图

建设单位名称:上海市宝山区南大路180弄190弄210弄第五届业主委员会

项目名称:上海市宝山区南大路180弄30号加装电梯项目

项目地址:上海市宝山区南大路180弄30号

用地性质:住宅用地

工程性质:加装电梯

建筑面积:93.60平方米

建筑高度:19.60米

图例:

建设用地红线:	
原有建筑:	
加装电梯:	

- 1、项目名称:上海市宝山区南大路180弄30号加装电梯项目
- 2、公示网站:上海市宝山区人民政府门户网站(信息公开公示公告栏目)
- 3、公示地点:上海市宝山区南大路180弄公示栏
- 4、公示期限:2026年1月23日至2026年2月1日
- 5、反馈意见截止期:2026年2月8日
- 6、意见反馈途径:
信函方式:上海市宝山区大场镇人民政府
电子邮箱:dachangongsh@163.com
(邮件名称、主题中应注明公示名称)
信函方式:上海市宝山区大场镇人民政府信访办
通讯地址:上海市宝山区大华路1469号信访接待大厅
邮政编码:200442
联系电话:021-56684155-3222 接听时间:工作日上午9:00-11:00
下午13:30-16:30(法定节假日除外)

- 7、建设单位情况咨询:
信函方式:上海市宝山区南大路180弄190弄210弄第五届业主委员会
通讯地址:上海市宝山区南大路190弄6号
邮政编码:201999
联系电话:021-56507238 接听时间:工作日上午9:00-11:00
下午13:30-16:30(法定节假日除外)

公告单位:上海市宝山区大场镇人民政府
日期:2026年1月23日