

建设工程设计方案总平面

公示图

建设单位: 上海市宝山区沪太路1500弄第六届业主委员会
建设项目名称: 宝山区沪太路1500弄7号既有多层住宅加装电梯项目
建设项目地址: 宝山区沪太路1500弄7号
建设用地性质: 住宅用地
建设工程性质: 既有多层住宅加装电梯
新增建筑面积: 65.03平方米
电梯高度: 20.80米
电梯安装位置: 电梯安装方向为东侧, 入户方向进口为东面02室
图例:

- 建设用地红线
- 规划道路红线
- 新建建筑
- 已建建筑

1. 建设项目名称: 宝山区沪太路1500弄7号既有多层住宅加装电梯项目
2. 公示网站: 上海市宝山区人民政府门户网站
3. 公示地点: 上海市宝山区沪太路1500弄小区公示栏
4. 公示期限: 2026年2月2日至2026年2月11日
5. 反馈意见截止日期: 2026年2月2日
6. 意见反馈途径:

上海市宝山区大场镇人民政府
电子邮箱: dachangongshi@163.com
(邮件名称、主题中应标明公示名称)

信函方式: 上海市宝山区大场镇人民政府信访办

通讯方式: 大华路1469号信访接待大厅

邮政编码: 200442

电话: 021-56684155x3222 接听时间: 工作日上午9:00-11:00, 下午13:30-16:30 (法定节假日除外)

7. 建设单位情况咨询:


信函方式: 上海市宝山区沪太路1500弄第六届业主委员会

通讯方式: 上海市宝山区沪太路1500弄28号甲

联系方式: 021-66340053 接听时间: 工作日8:30-16:30 (法定节假日除外)

公告单位: 上海市宝山区大场镇人民政府

日期: 2026年2月2日

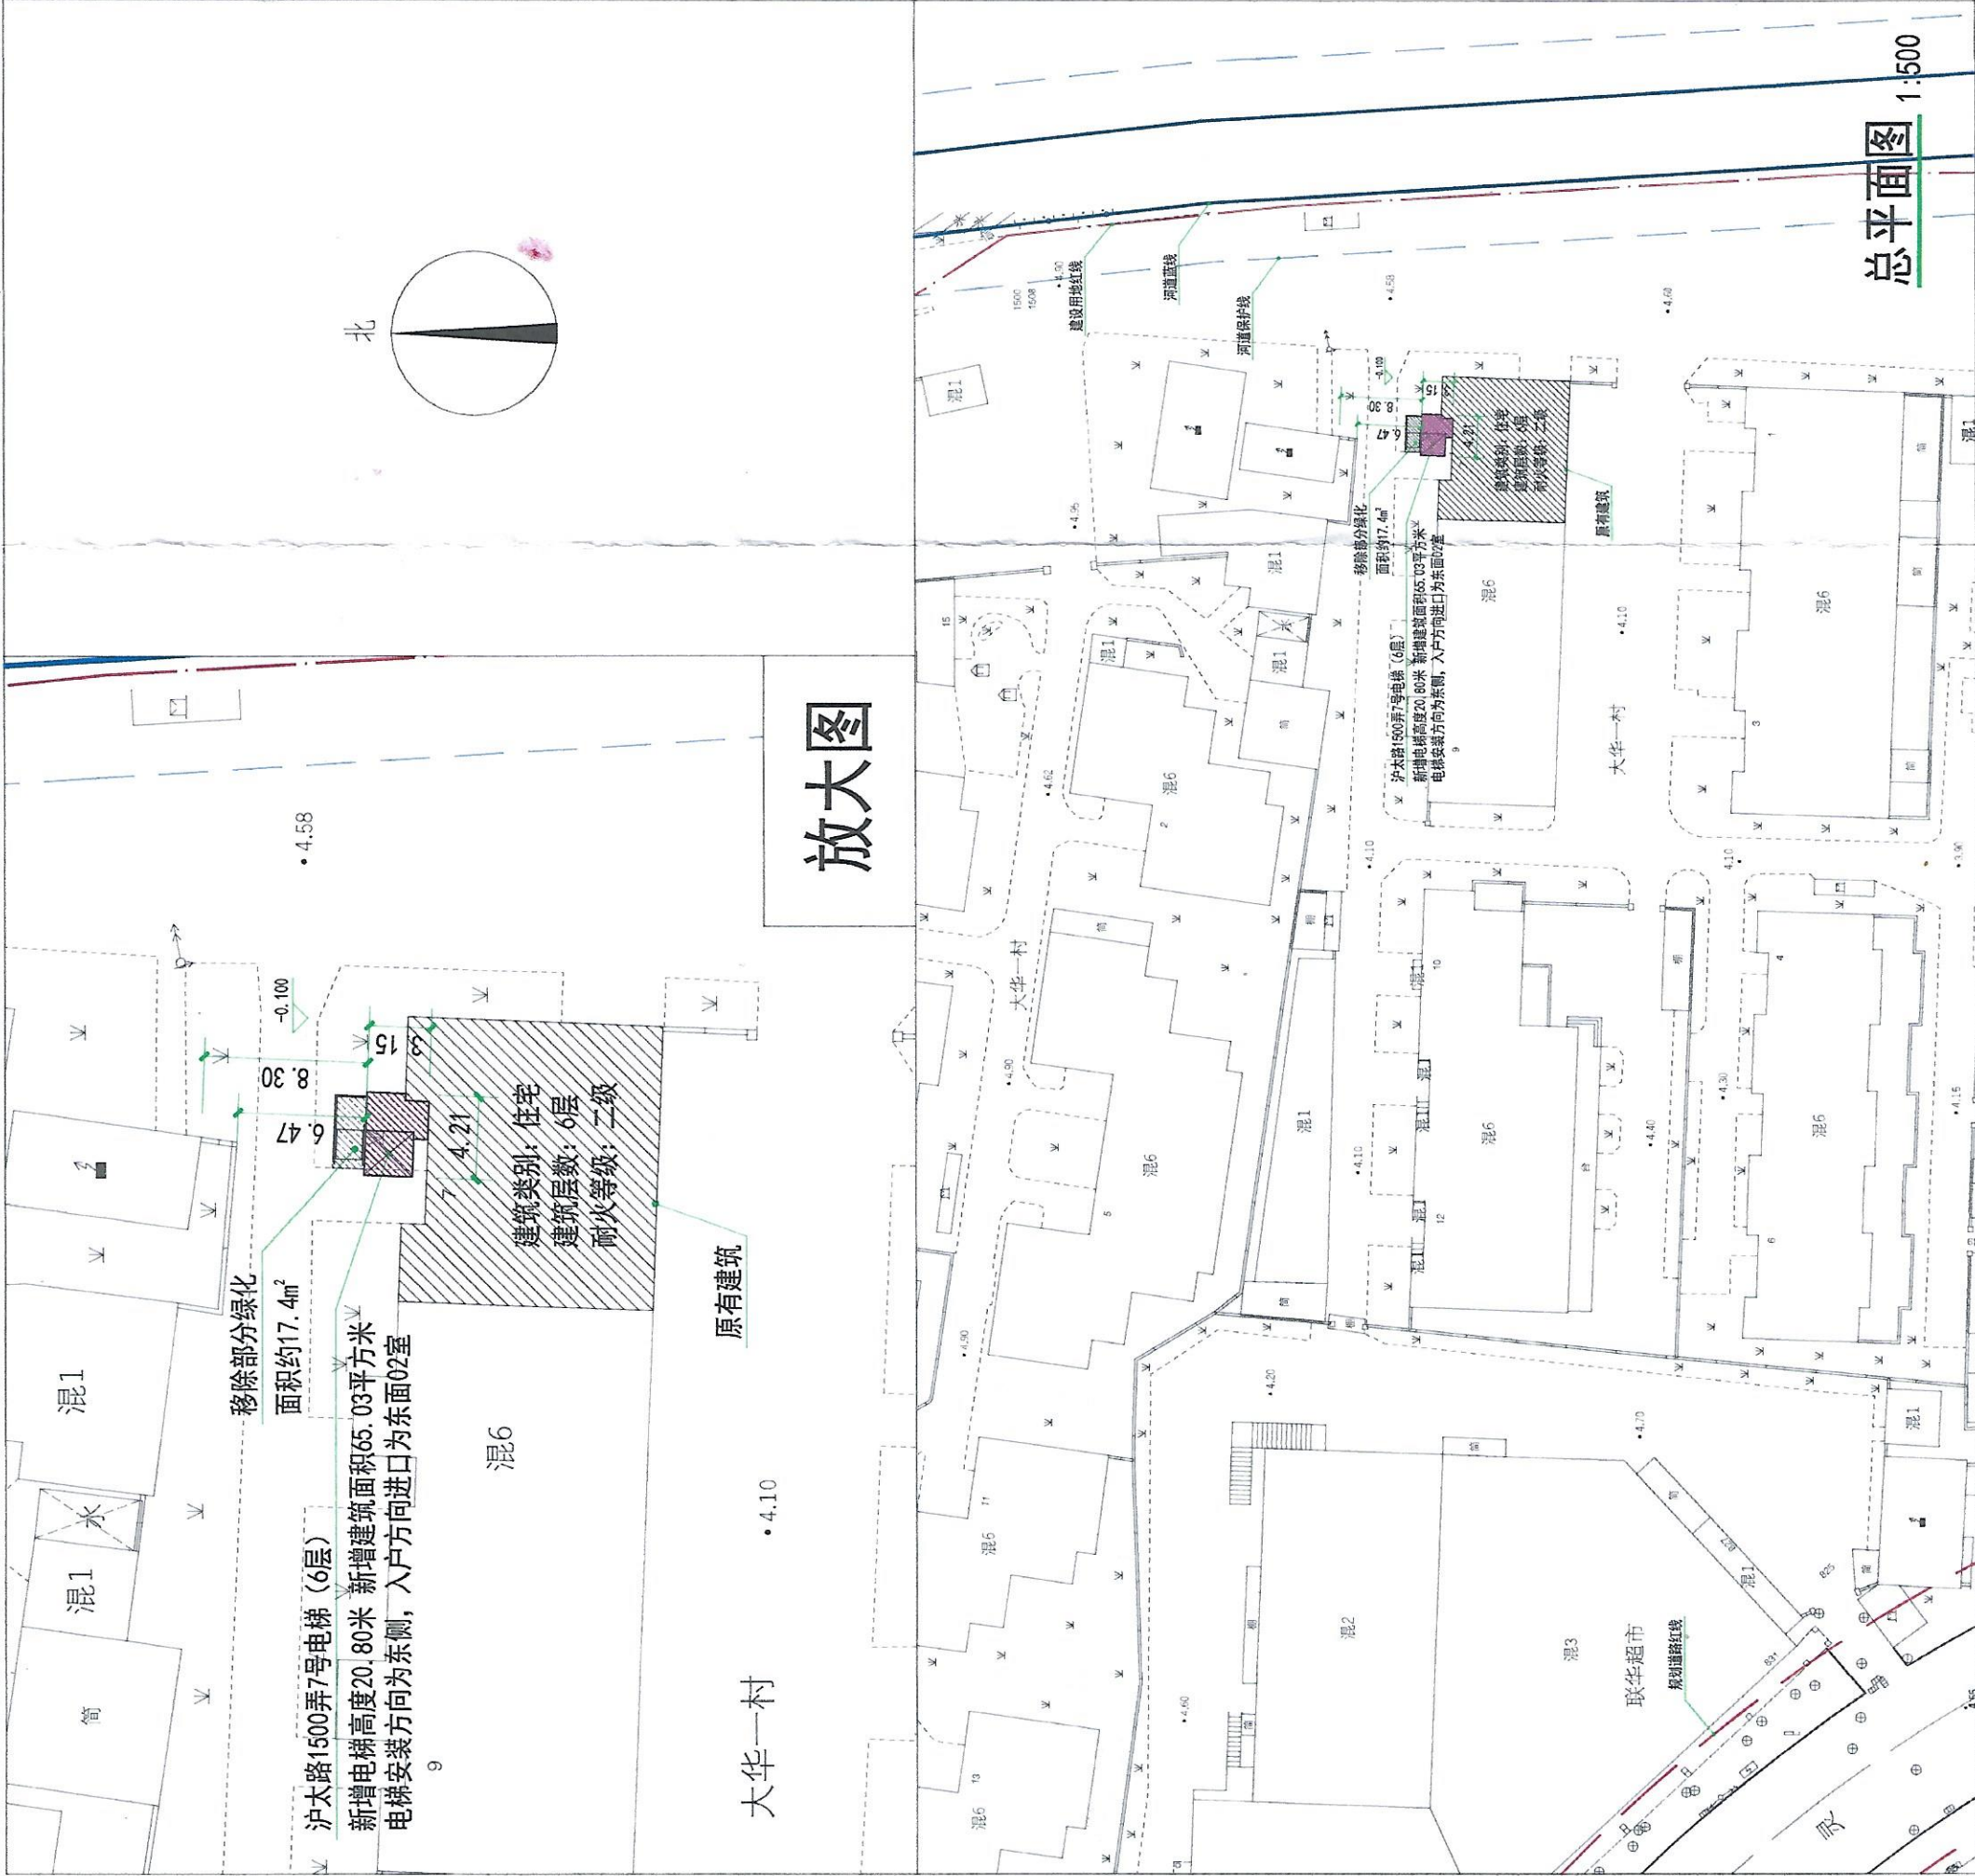

放大图

总平面图 1:500