


# 建筑工程设计方案 总平面公示图

建设单位名称：上海市宝山区共和二村业主委员会（4）  
建设工程名称：上海市宝山区阳曲路共和二村2号既有多层住宅加装电梯工程  
建设项目地址：上海市宝山区阳曲路共和二村2号  
建设工程性质：加装电梯  
建筑面积：61.50平方  
建筑高度：17.90m

图例：

原有建筑物  
加装电梯  
H 电梯高度  
新增建筑

- 建设工程名称：  
上海市宝山区阳曲路共和二村2号既有多层住宅加装电梯工程
- 公示网站：宝山区人民政府门户网站
- 公示现场地点：上海市宝山区阳曲路共和二村小区公示栏
- 公示期限：2026年 月 日至2026年 月 日
- 反馈意见截止日：2026年 月 日
- 意见反馈途径：  
信函方式：上海市宝山区高境镇人民政府  
通讯地址：上海市宝山区殷高西路139号  
邮政编码：200439  
电子邮箱：gaojingzhen@163.com  
(邮件名称、主题中应注明公示名称)  
联系电话：021-56827100
- 项目情况咨询：  
信函方式：上海市宝山区共和二村业主委员会（4）  
通讯地址：上海市宝山区共和一村35号二楼办公室  
邮政编码：200435 电话：021-66985704
- 代建方：  
公司名称：上海晨曦建筑工程有限公司  
信函方式：上海市杨浦区飞虹路990号1205室  
邮编：200082  
联系电话：19921048017

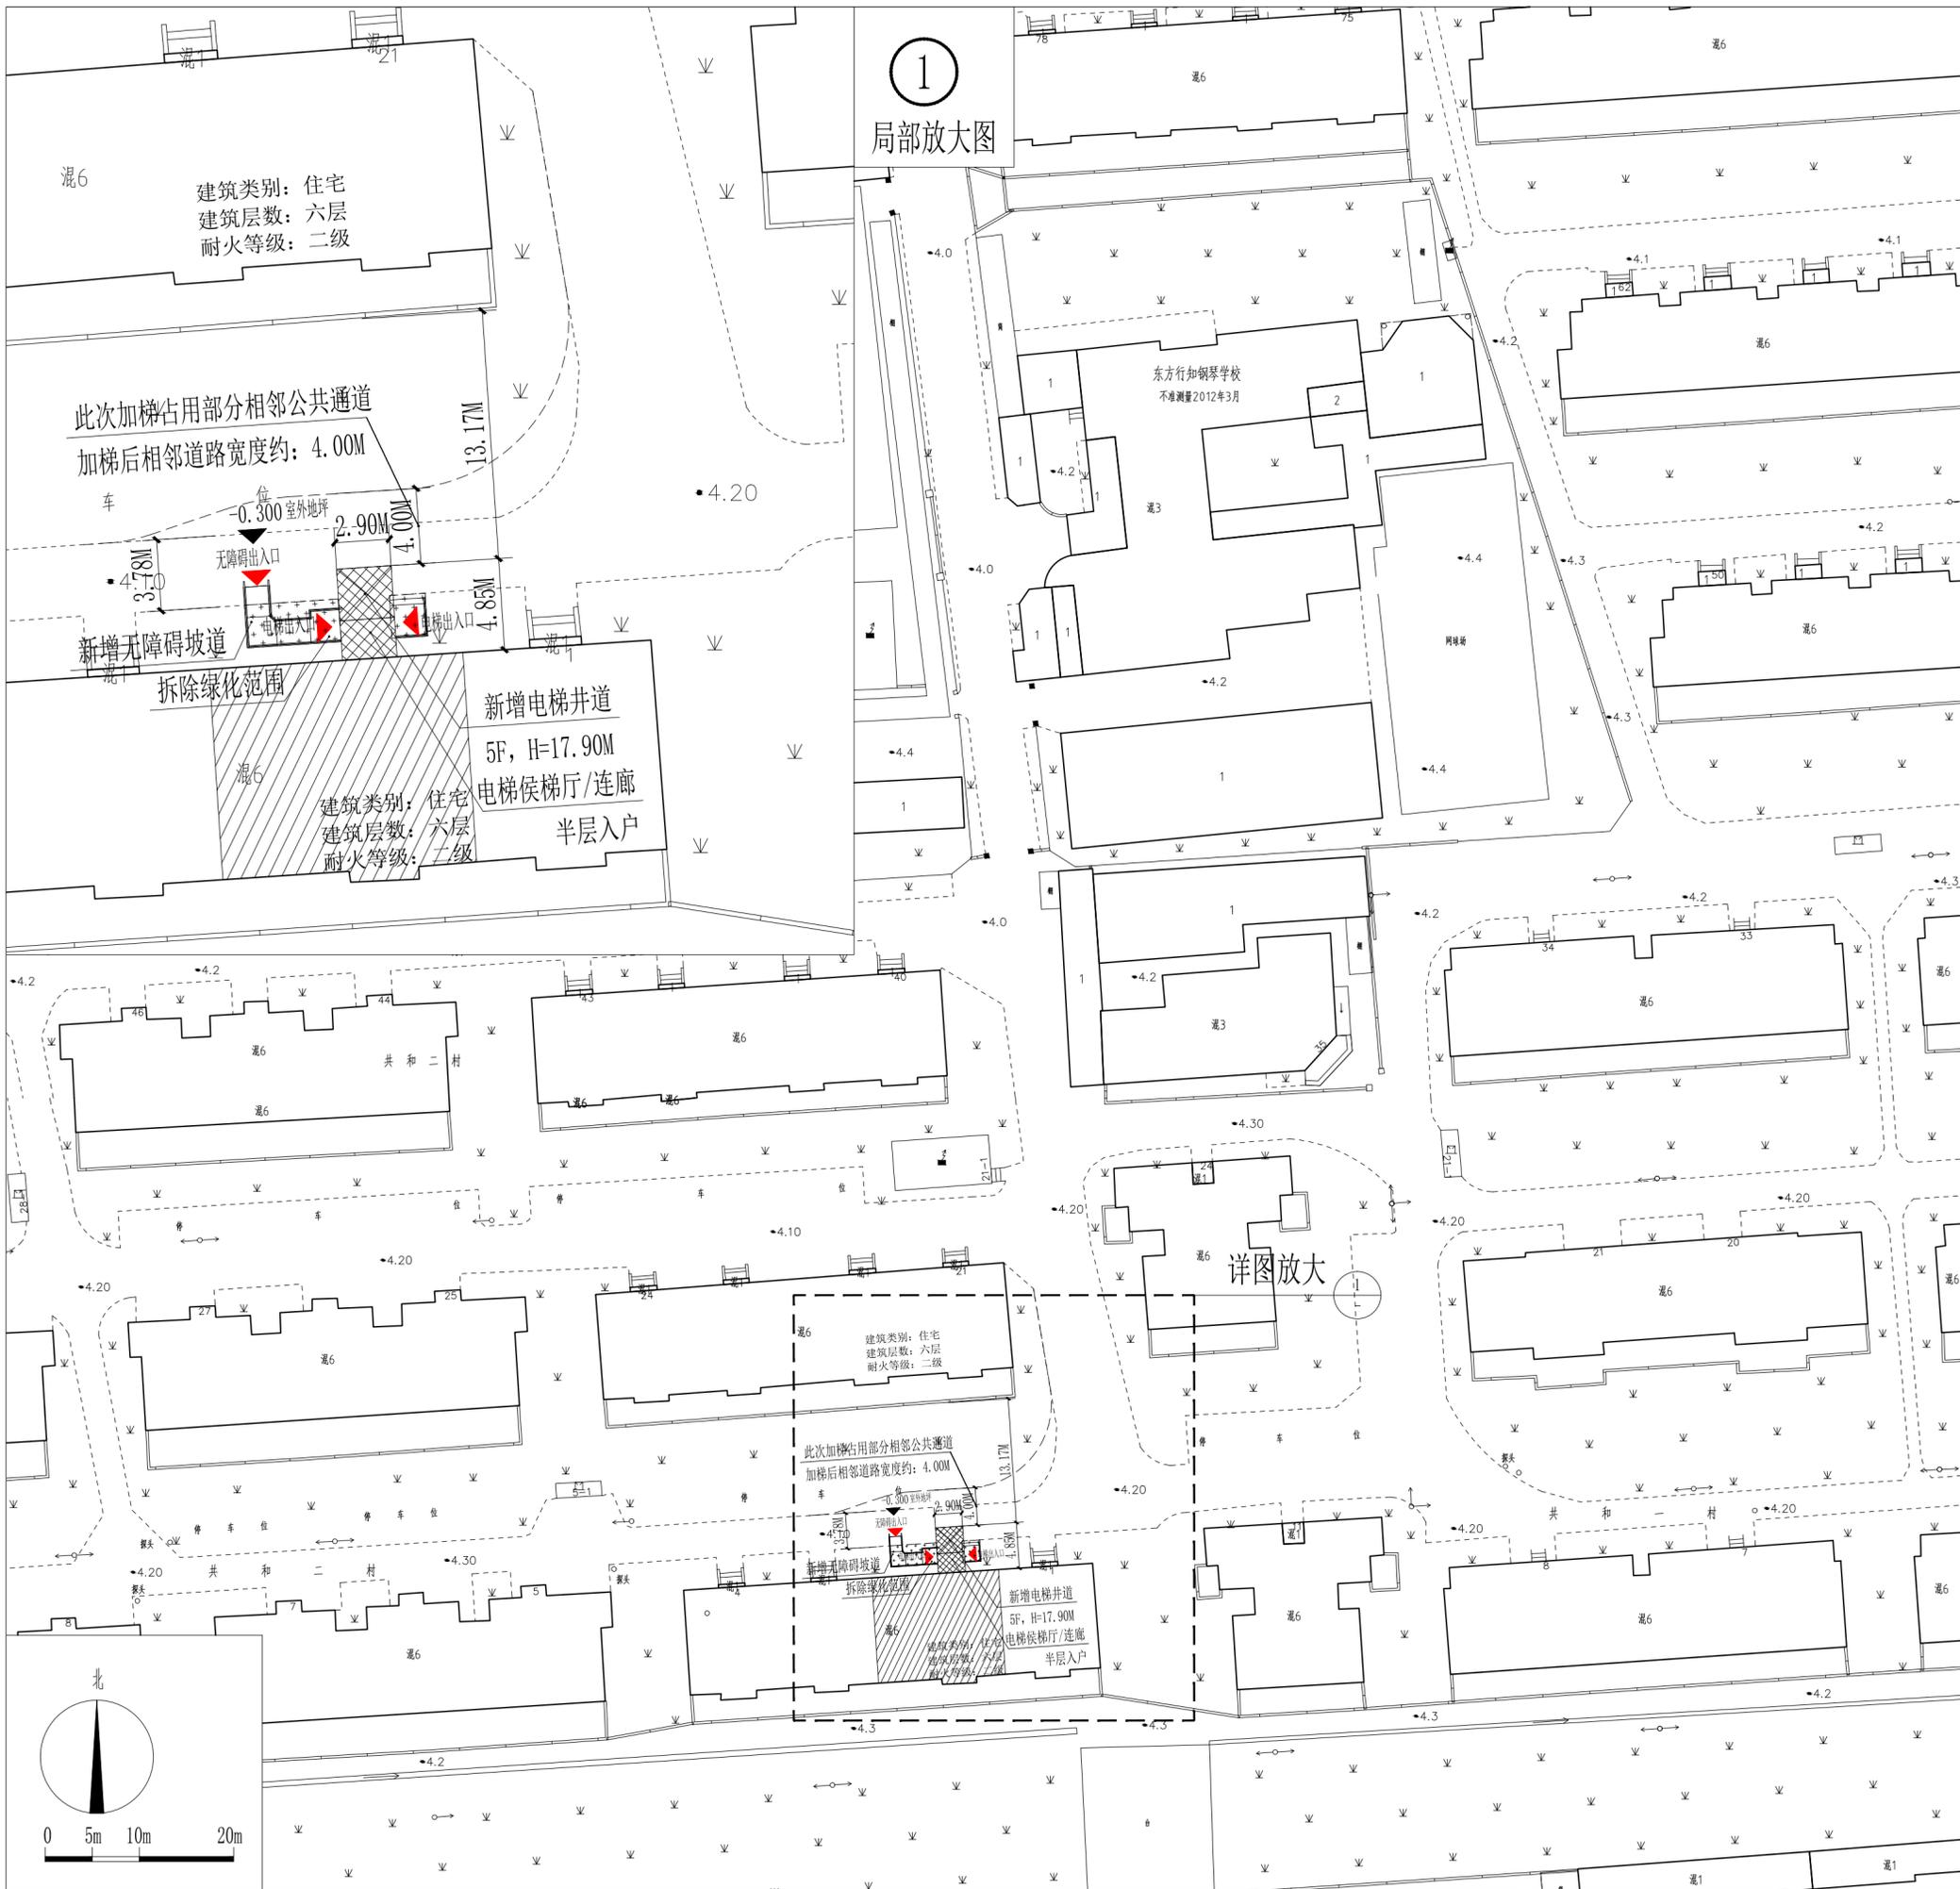

上海市宝山区高境镇人民政府

2026年 月 日