


建筑工程设计方案总平面 公示图


建设单位名称：上海市宝山区复星花园（一期）
第七届业主委员会
 建设项目名称：上海市宝山区行知路50弄35号
既有多层建筑加装电梯项目
 建设项目地址：上海市宝山区行知路50弄35号
 建设用地性质：住宅用地
 建设工程性质：既有多层住宅加装电梯
 新增建筑面积：67.07平方米
 电梯高度：18.20米

图例：

建设用地红线	
规划道路红线	
新建建筑	
已建建筑	

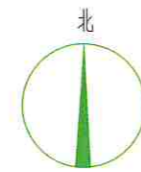

放大图

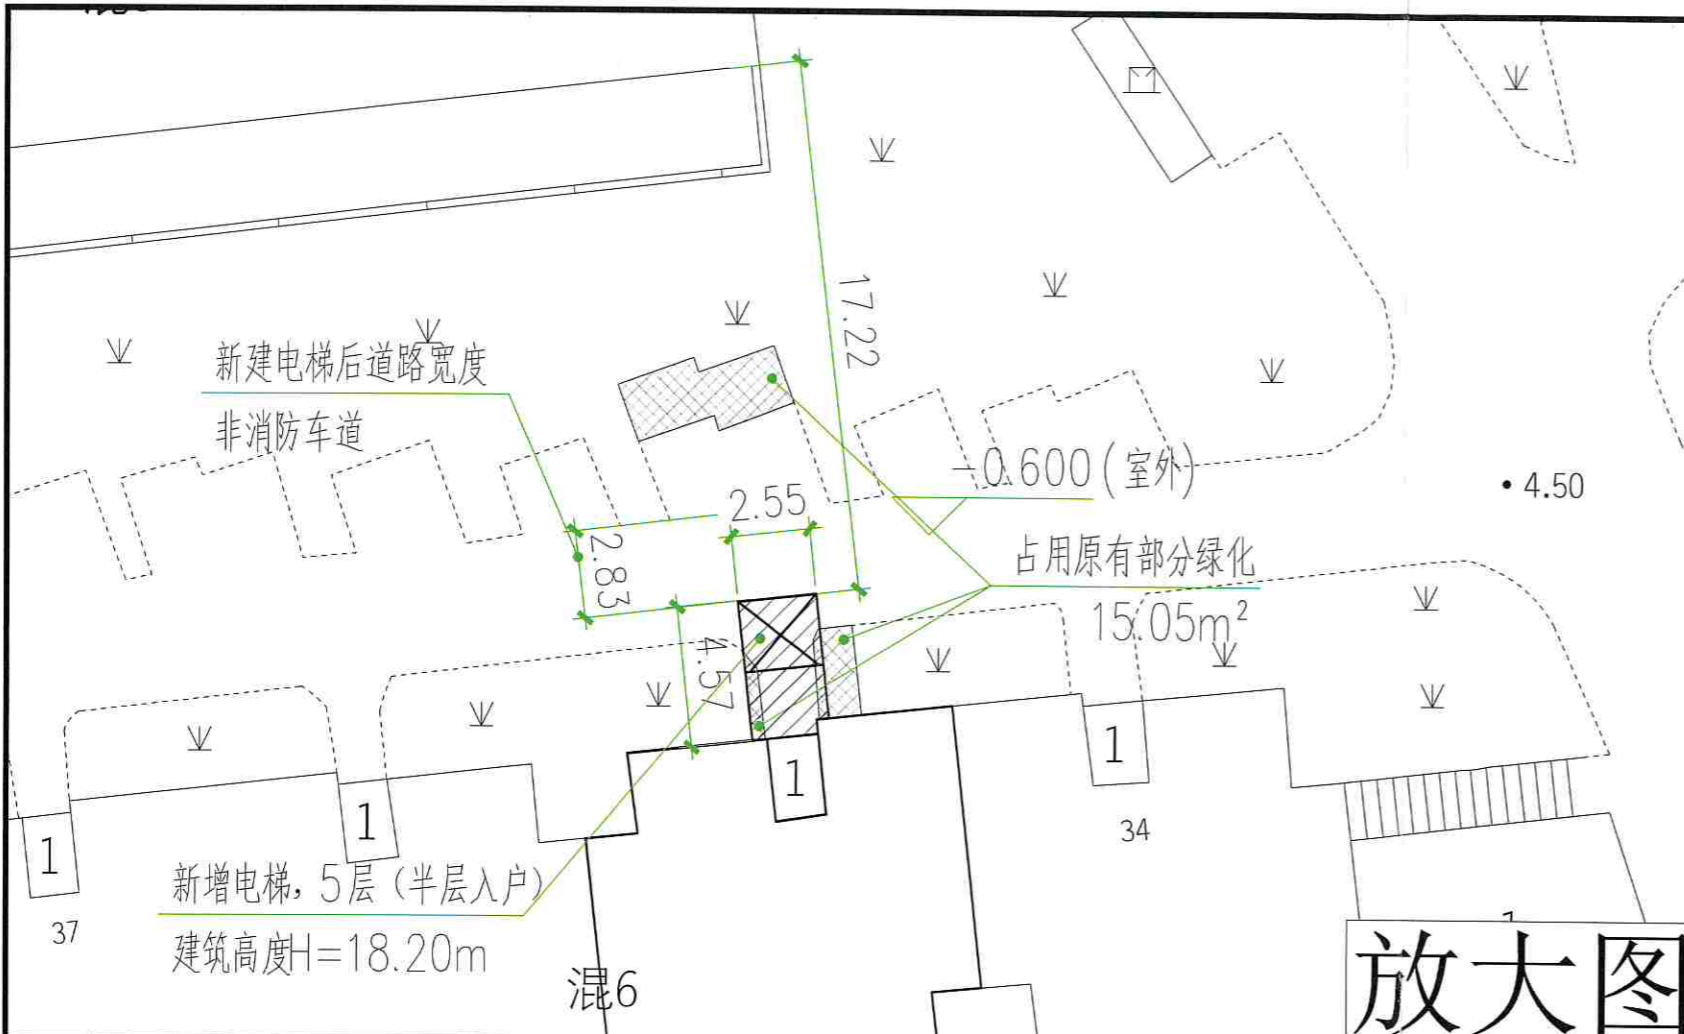

- 1、建设项目名称：上海市宝山区行知路50弄35号
既有多层住宅加装电梯项目
- 2、公示网站：上海市宝山区人民政府门户网站
- 3、公示地点：上海市宝山区复星花园（一期）小区公示栏
- 4、公示期限：2026年6月9日至2026年6月18日
- 5、反馈意见截止日期：2026年6月25日
- 6、意见反馈途径：

上海市宝山区大场镇人民政府
 电子邮箱：dachanggongshi@163.com
 （邮件名称、主题中应标明公示名称）
 信函方式：上海市宝山区大场镇人民政府信访办
 通讯方式：大华路1469号信访接待大厅
 邮政编码：200442
 电话：021-56684155x3222 接听时间：工作日上午9:00-11:00，
下午13:30-16:30（法定节假日除外）

- 7、建设单位情况咨询：
 信函方式：上海市宝山区复星花园（一期）
 第七届业主委员会
 通讯地址：上海市宝山区行知路50弄17号101室
 联系电话：021-66362252 接听时间：工作日上午9:00-11:00，
 下午13:30-16:30（法定节假日除外）

公告单位：上海市宝山区大场镇人民政府
 日期：2026年6月8日

