



环镇北路699弄28号电梯(6层)▽

新增电梯高度20.50米
新增建筑面积113.23平方米

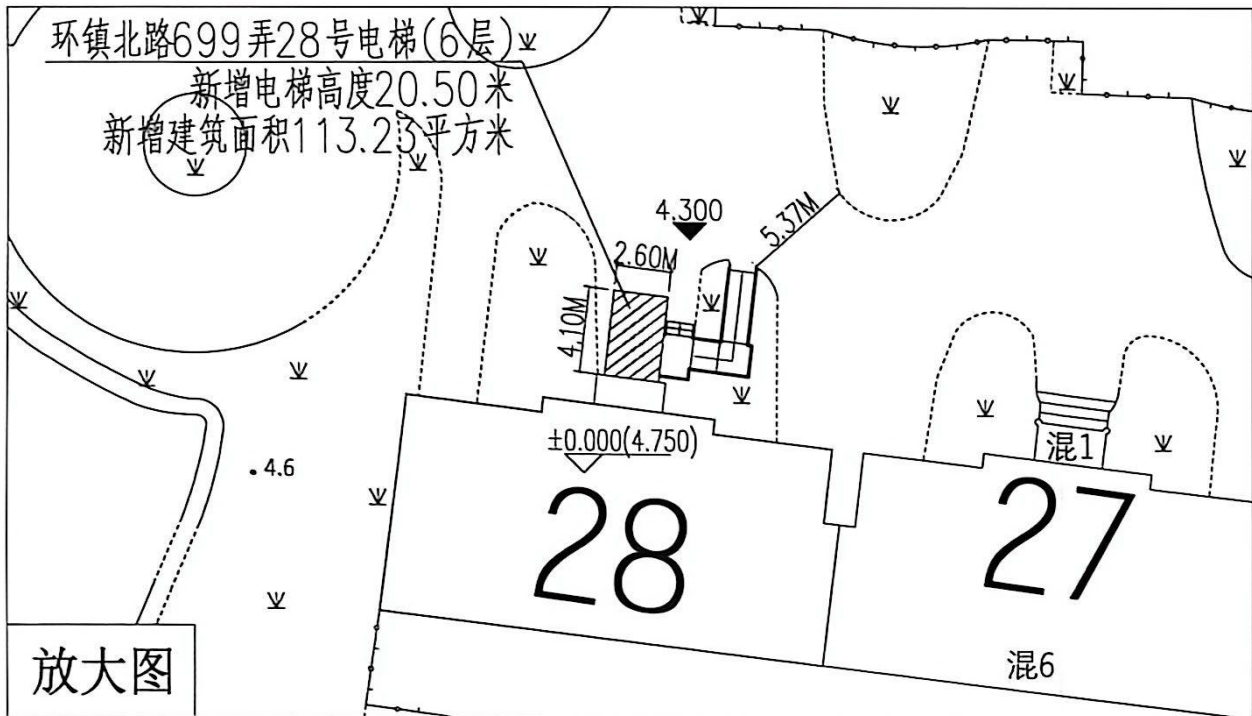

放大图

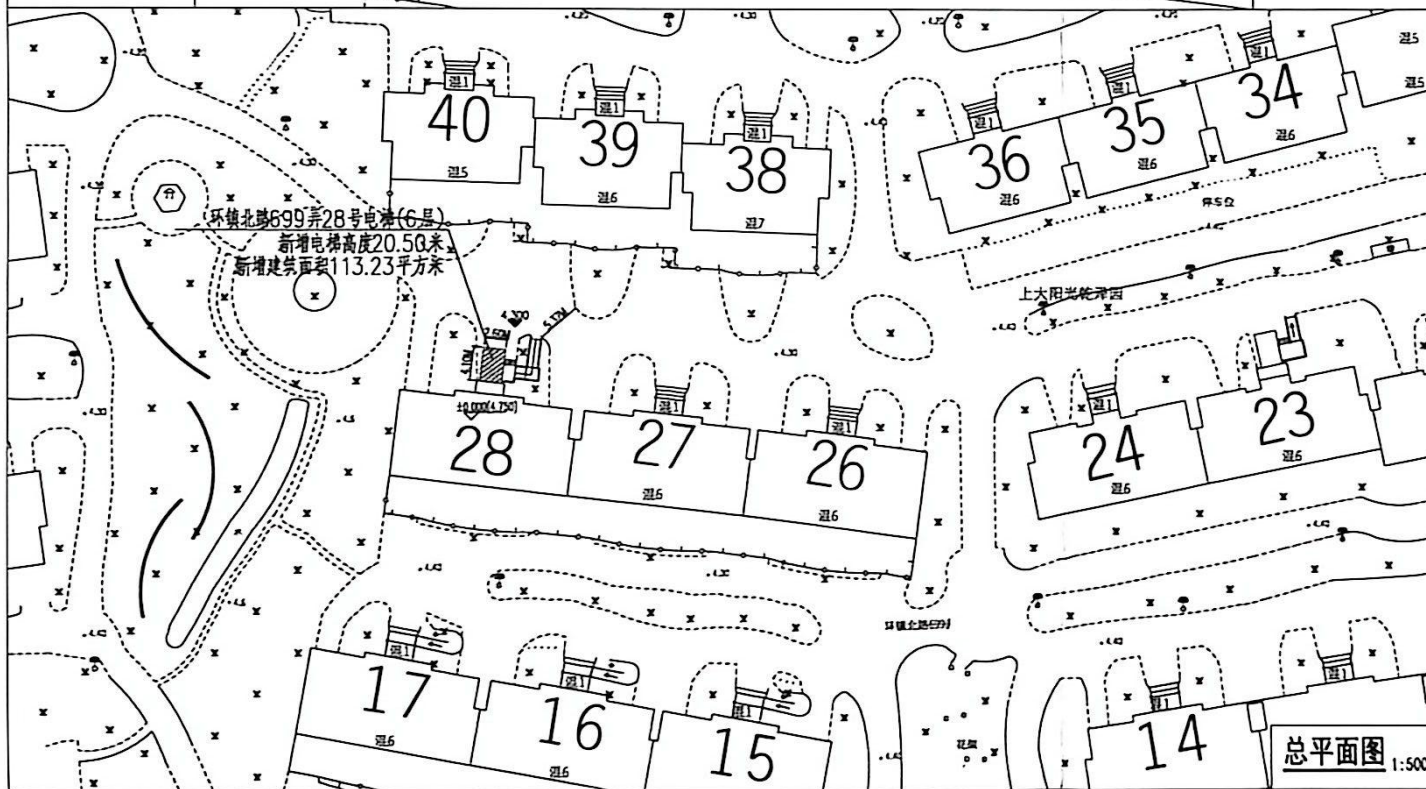

建设工程设计方案总平面公示图

建设单位: 上海市宝山区环镇北路699弄乾泽园第三届业主委员会
建设项目名称: 宝山区环镇北路699弄28号既有多层住宅加装电梯项目

建设项目地址: 上海市宝山区环镇北路699弄28号

建设用地性质: 住宅用地

建设工程性质: 既有多层住宅加装电梯

新建建筑面积: 113.23平方米

电梯高度: 20.50米

图例:

建设用地红线	——
规划道路红线	- - - -
新建建筑	▨
已建建筑	□

1、建设工程名称: 宝山区环镇北路699弄28号既有多层住宅加装电梯项目

2、公示网站: 上海市宝山区人民政府门户网站

3、公示地点: 上海市宝山区环镇北路699弄小区公示栏

4、公示期限: 2026年6月9日至2026年6月18日

5、反馈意见截止日期: 2026年6月24日

6、意见反馈途径:

上海市宝山区大场镇人民政府

电子邮箱: dachanggongshi@163.com

(邮件名称、主题中应标明公示名称)

信函方式: 上海市宝山区大场镇人民政府信访办

通讯方式: 大华路1469号信访接待大厅

邮政编码: 200442

电话: 021-56684155x3222

接听时间: 工作日上午9:00-11:00,

下午13:30-16:30(法定节假日除外)

7、建设单位情况咨询:

信函方式: 上海市宝山区环镇北路699弄乾泽园第三届业主委员会

通讯方式: 上海市宝山区环镇北路699弄24号底层

联系电话: 021-65208315

接听时间: 工作日上午9:00-11:00,

下午13:30-16:30(法定节假日除外)

公告单位: 上海市宝山区大场镇人民政府

日期: 2026年6月9日

总平面图 1:500