

建设工程设计方案总平面公示图

建设单位：上海市宝山区康泰新城第七届业主委员会
 建设项目名称：宝山区真金路1039弄30号既有多层住宅加装电梯项目
 建设项目地址：上海市宝山区真金路1039弄30号
 建设用地性质：住宅用地
 建设工程性质：既有多层住宅加装电梯
 新增建筑面积：80.24平方米
 电梯高度：20.92米

图例：

建设用地红线	
规划道路红线	
新建建筑	
已建建筑	

- 1、建设项目名称：宝山区真金路1039弄30号既有多层住宅加装电梯项目
- 2、公示网站：上海市宝山区人民政府门户网站
- 3、公示地点：上海市宝山区康泰新城小区公示栏
- 4、公示期限：2026年6月9日至2026年6月19日
- 5、反馈意见截止日期：2026年6月25日
- 6、意见反馈途径：

上海市宝山区大场镇人民政府

电子邮箱：dachanggongshi@163.com

(邮件名称、主题中应标明公示名称)

信函方式：上海市宝山区大场镇人民政府信访办

通讯方式：大华路1469号信访接待大厅

邮政编码：200442

联系电话：021-56684155x3222

接听时间：工作日上午9:00-11:00，
下午13:30-16:30(法定节假日除外)

- 7、建设单位情况咨询：

信函方式：上海市宝山区康泰新城第七届业主委员会


通讯方式：上海市宝山区真金路1039弄51号3楼

联系电话：021-66391343

接听时间：工作日上午9:00-11:00，
下午13:30-16:30(法定节假日除外)

公告单位：上海市宝山区大场镇人民政府

日期：2026年6月9日

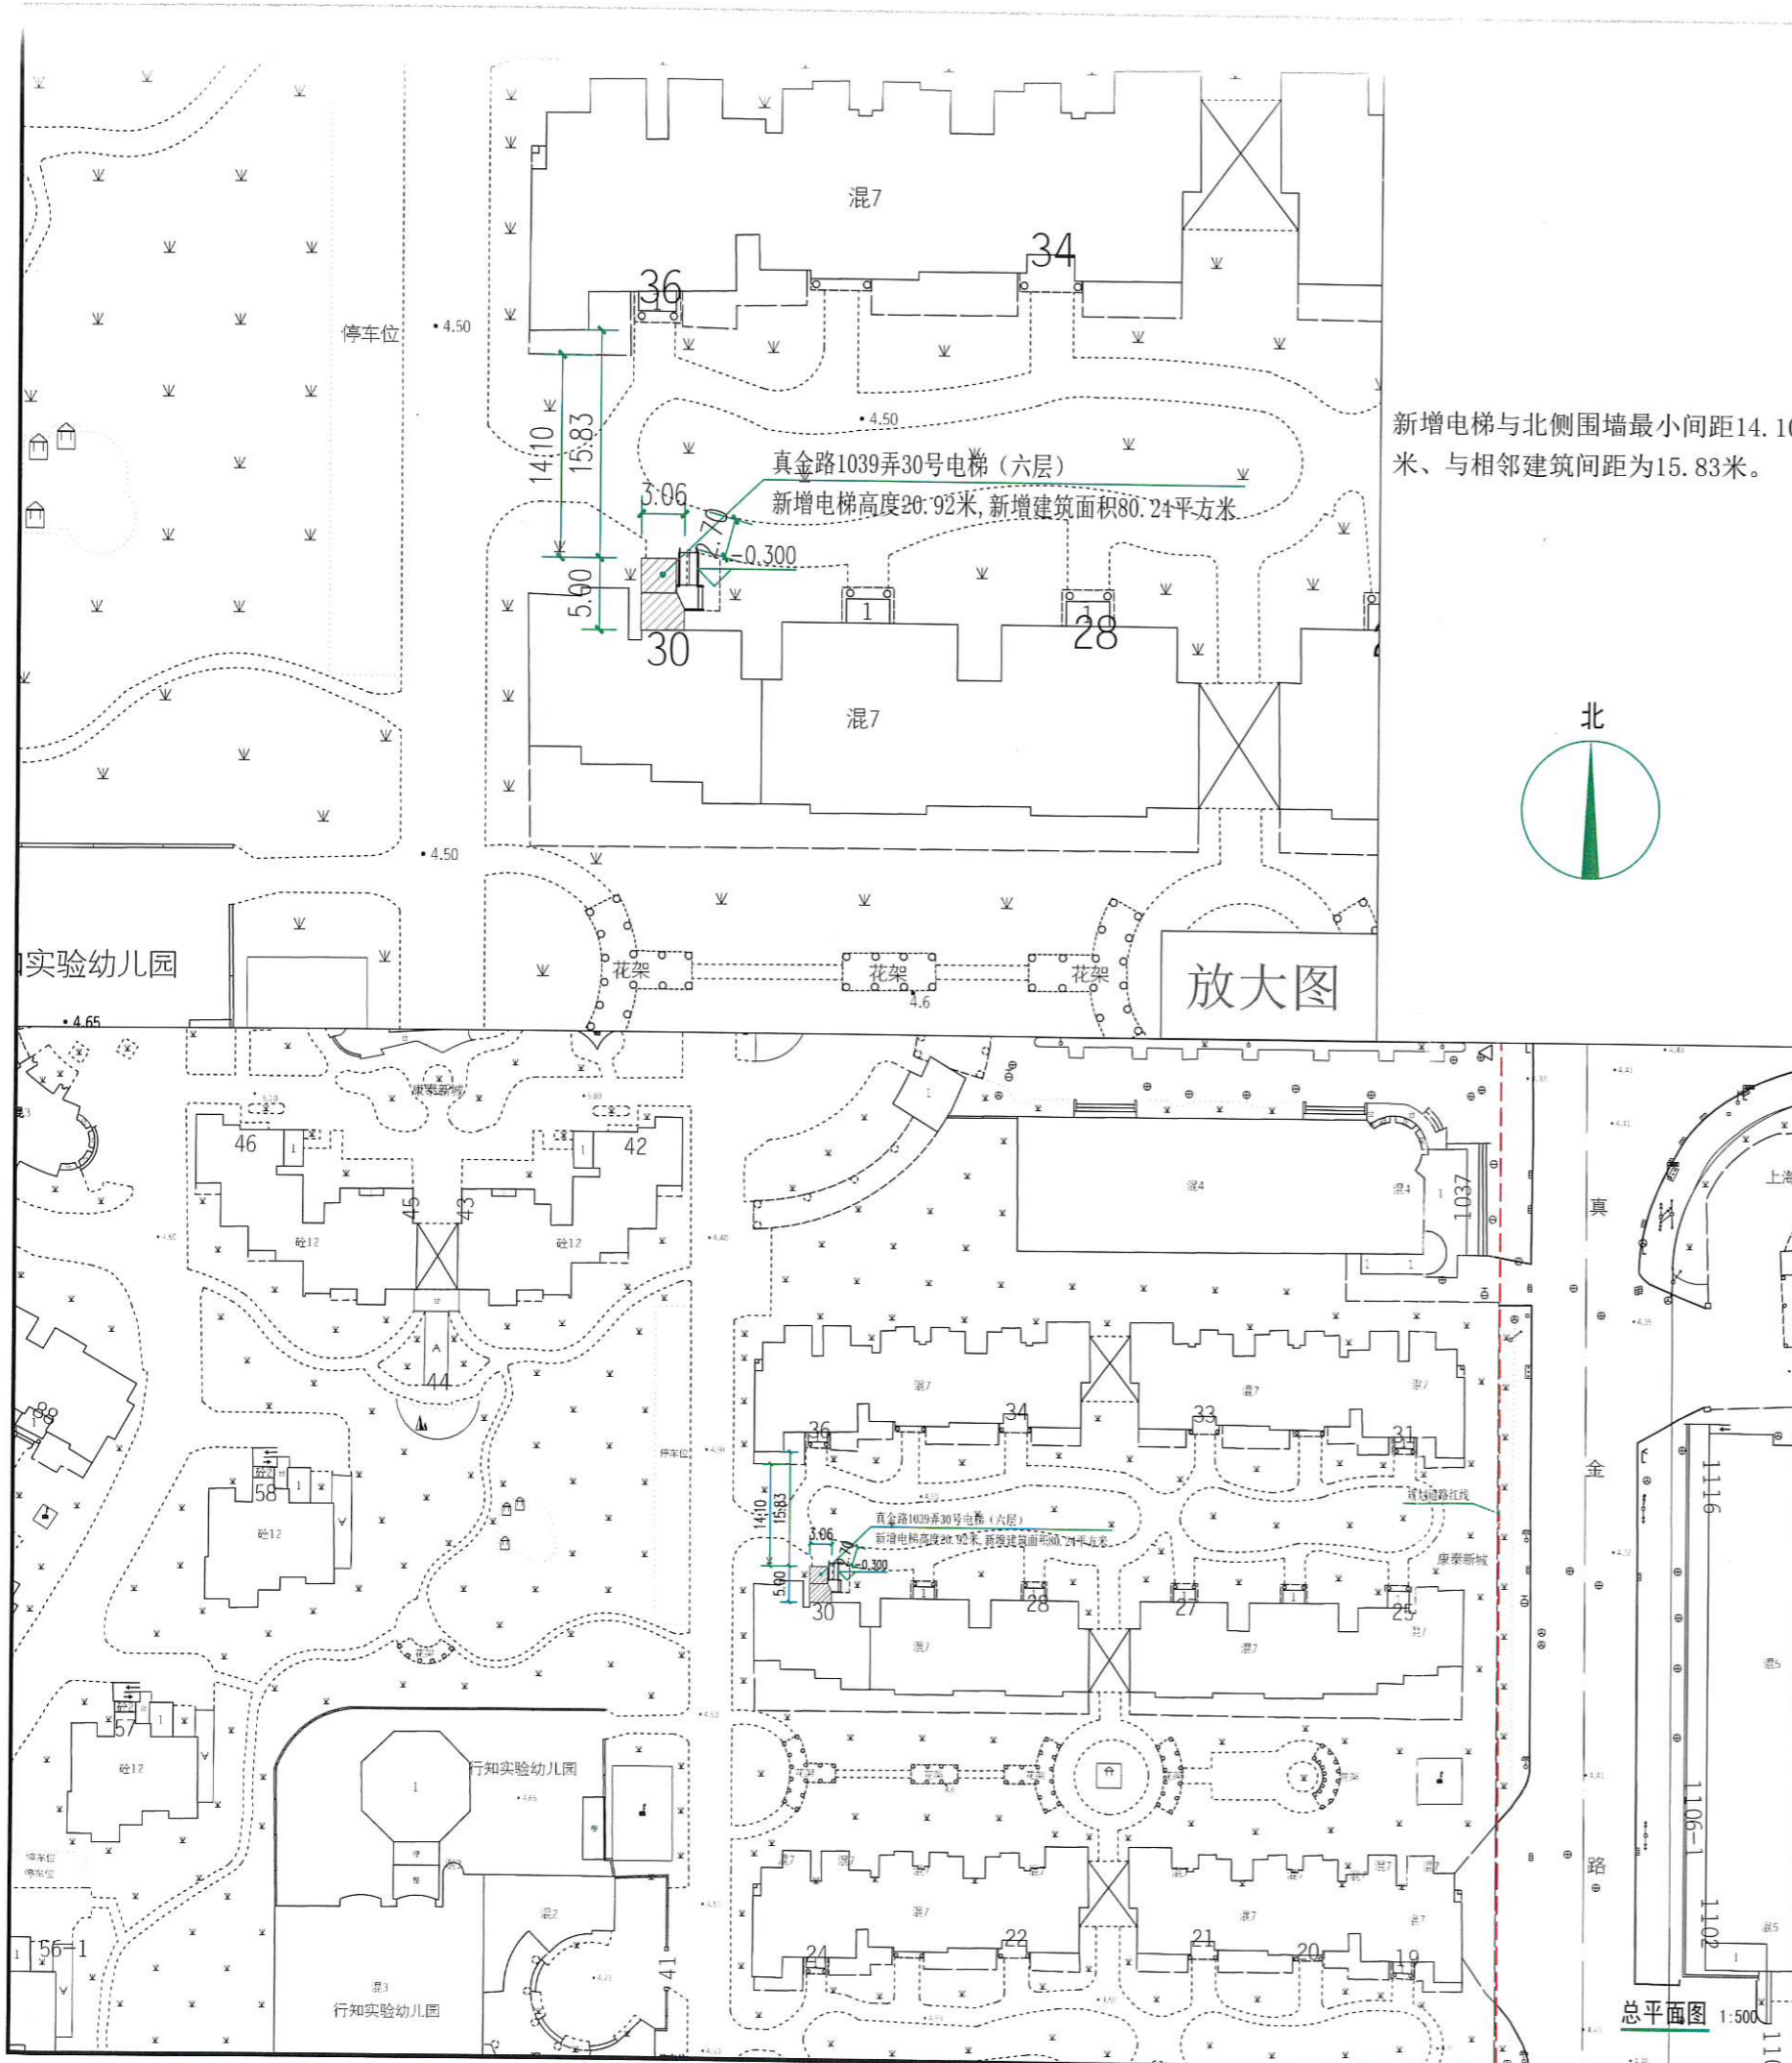

新增电梯与北侧围墙最小间距14.10米、与相邻建筑间距为15.83米。

真金路1039弄30号电梯 (六层)
 新增电梯高度20.92米, 新增建筑面积80.24平方米

放大图

总平面图 1:500