


# 建筑工程设计方案总平面公示图

建设工程名称：上海市宝山区海滨五村 23 号加装电梯工程  
 建设单位：上海市宝山区海滨五、八村业主委员会  
 建设地点：上海市宝山区海滨五村 23 号楼  
 建设用地性质：住宅用地  
 建设工程性质：加装电梯

加装电梯工程，建筑面积：65.26m  
 建筑高度：20.14 米

### 图例：

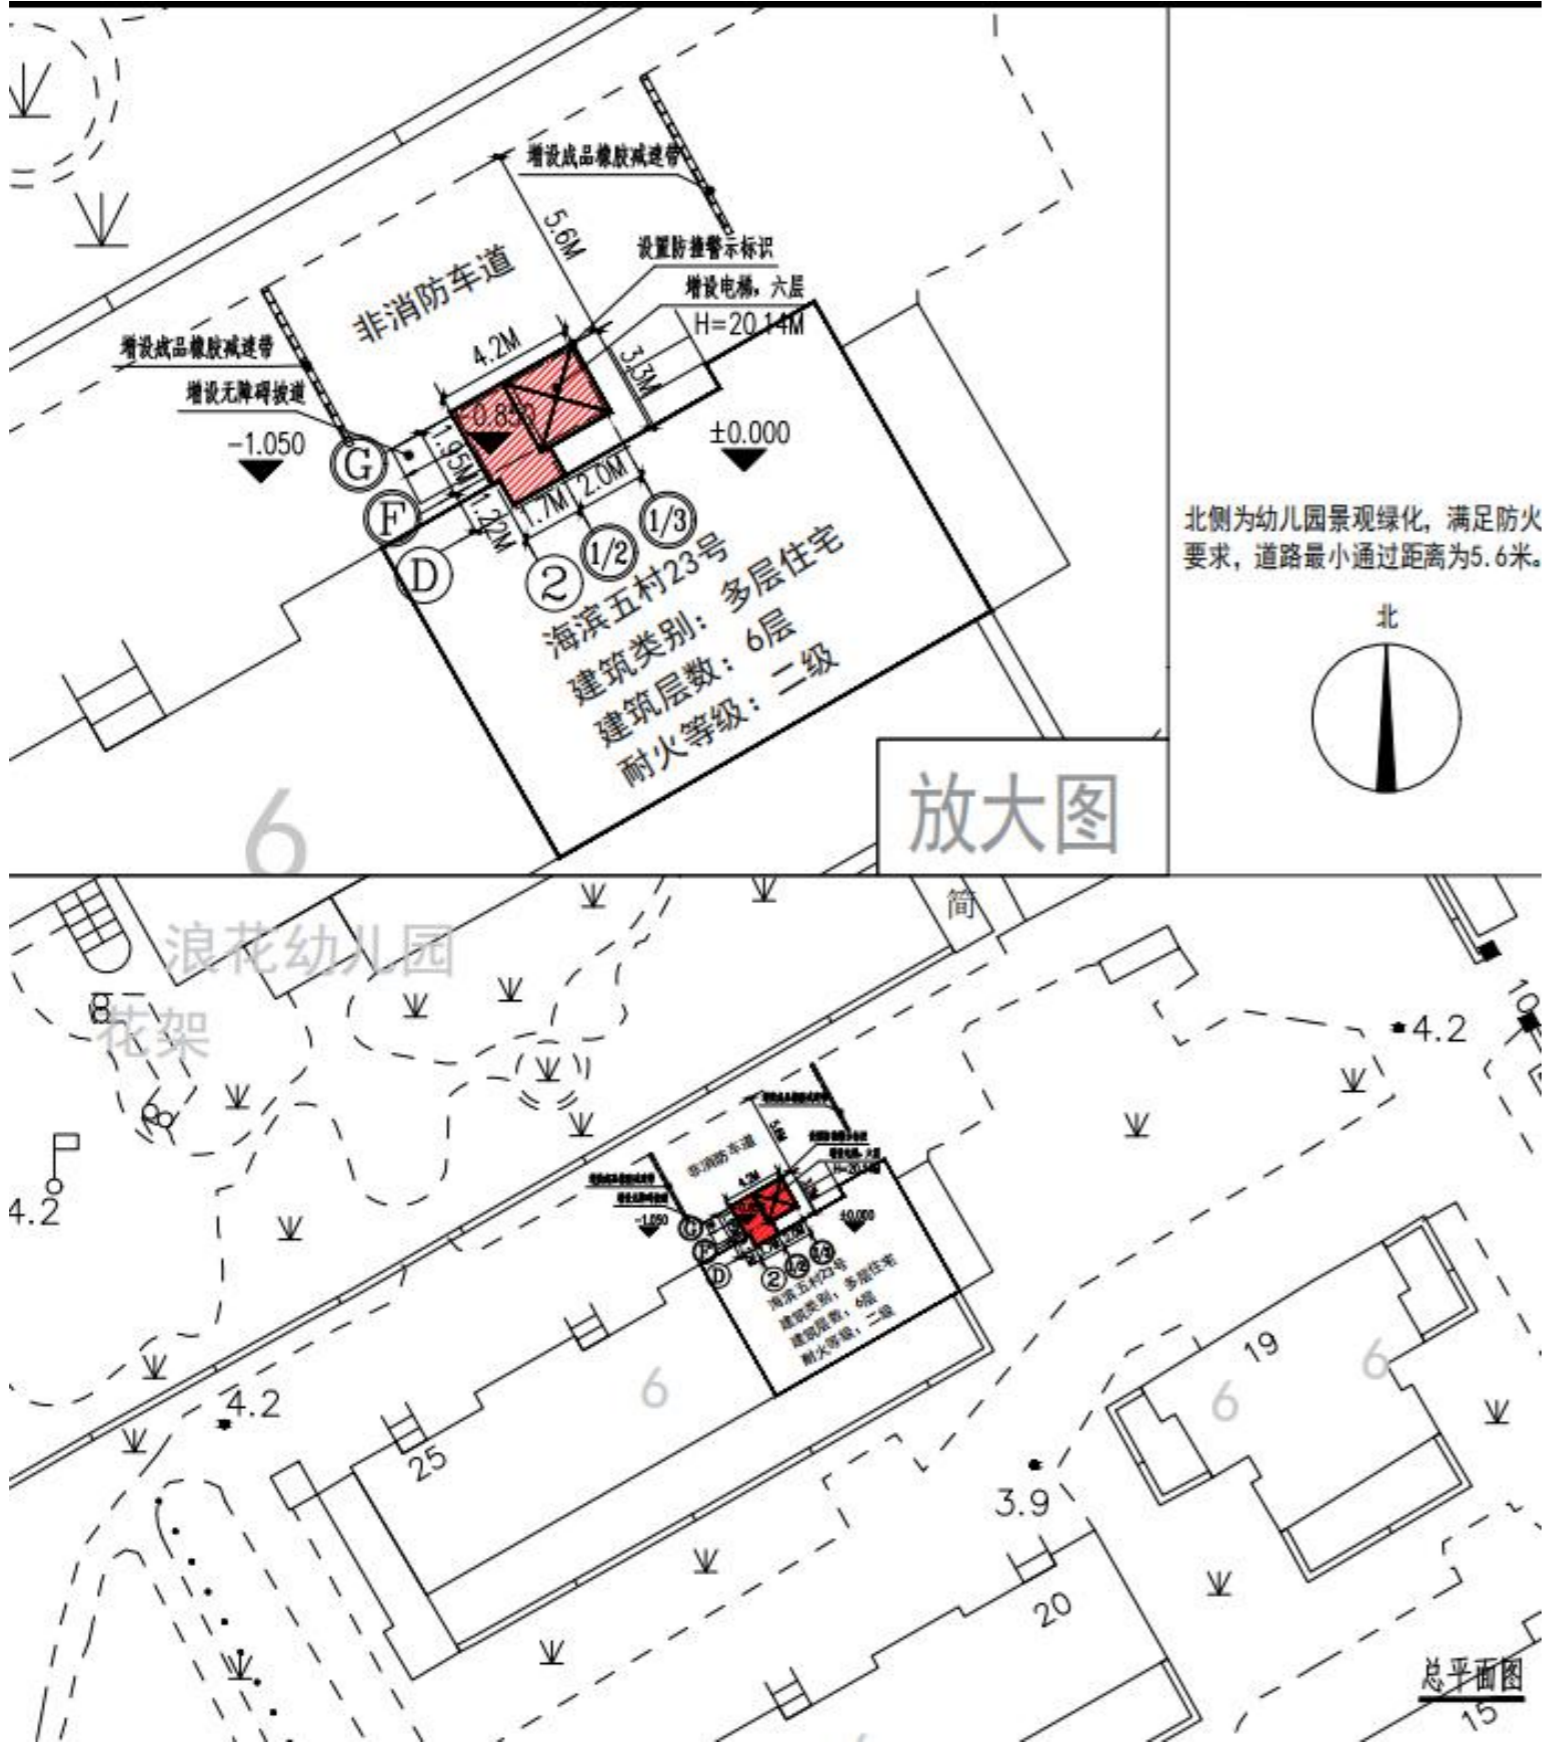

北侧为幼儿园景观绿化，满足防火要求，道路最小通过距离为5.6米。

- 建设工程名称：上海市宝山区海滨五村 23 号加装电梯工程
- 公示网站：上海市宝山区人民政府门户网站
- 公示地点：上海市宝山区海江二村公示栏
- 公示期限：2026 年 6 月 10 日-2026 年 6 月 19 日
- 反馈意见截止期：2026 年 6 月 26 日
- 意见反馈途径：
  - 信函方式：上海市宝山区人民政府吴淞街道办事处
  - 通讯方式：上海市宝山区淞滨路 385 号
  - 邮政编码：200940
- 项目咨询情况：
  - 信函方式：上海市宝山区海滨五、八村业主委员会
  - 通讯方式：上海市宝山区海滨五村 48 号二楼
  - 邮政编码：200940
  - 联系方式：18939713778
- 代建方：
  - 信函方式：上海盛达增梯电梯工程有限公司
  - 通讯方式：上海市嘉定区环城路 765 弄信业购物中心 A 栋 1025 室
  - 邮编：200801