

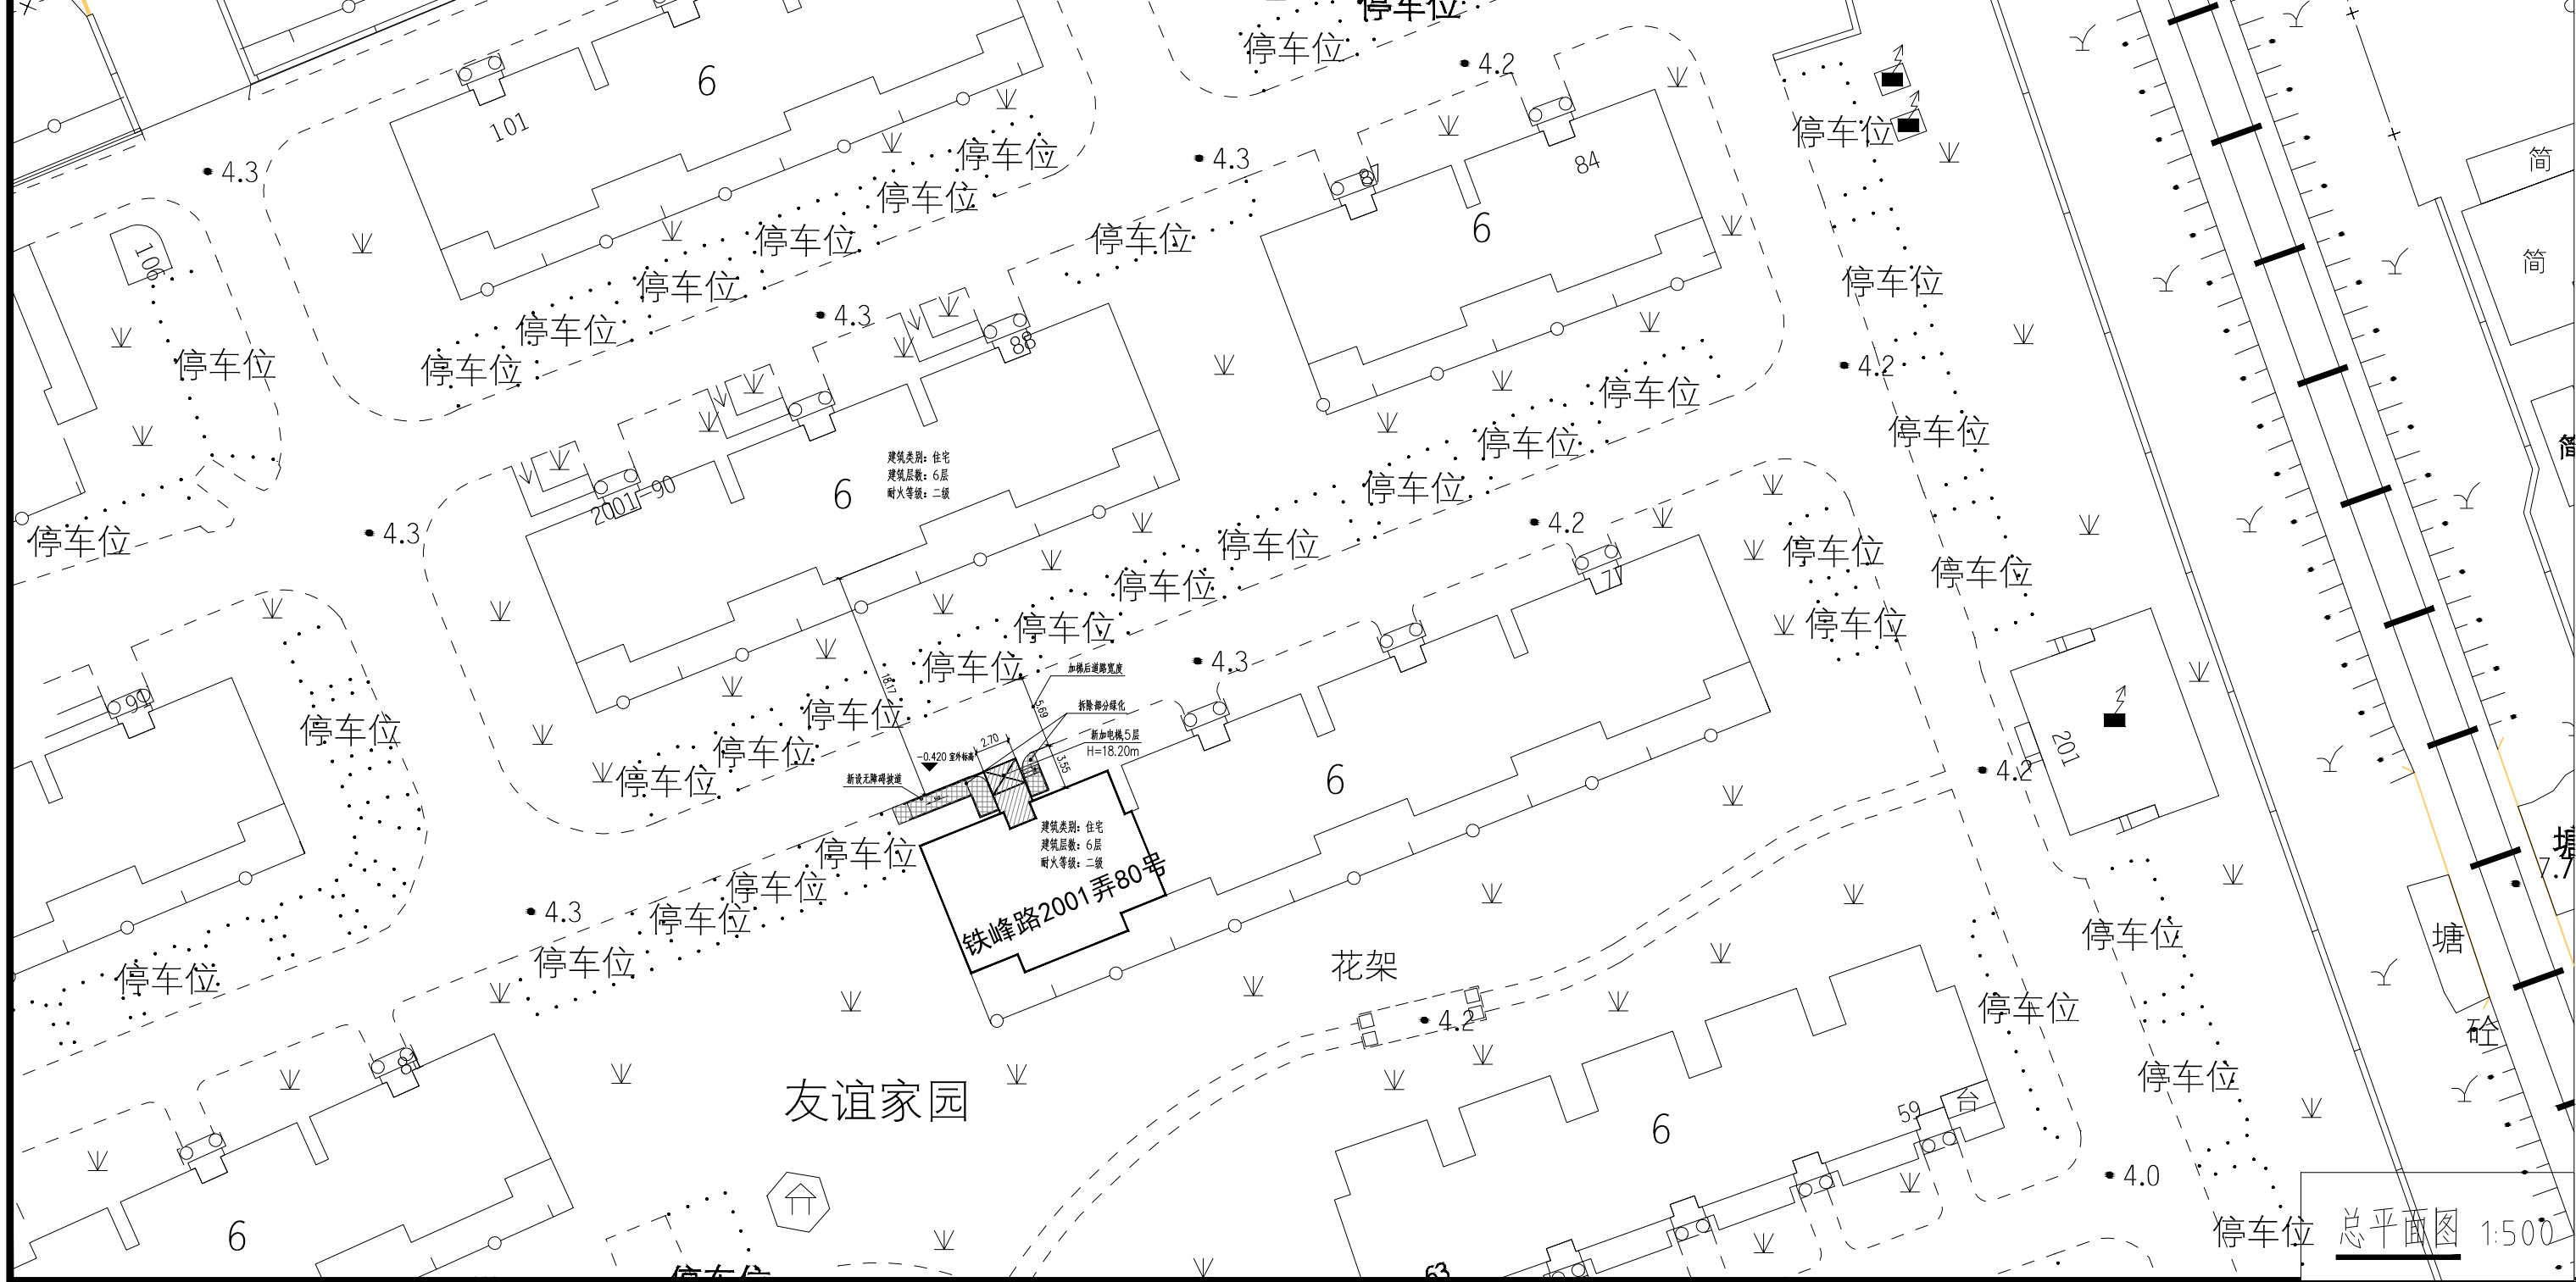


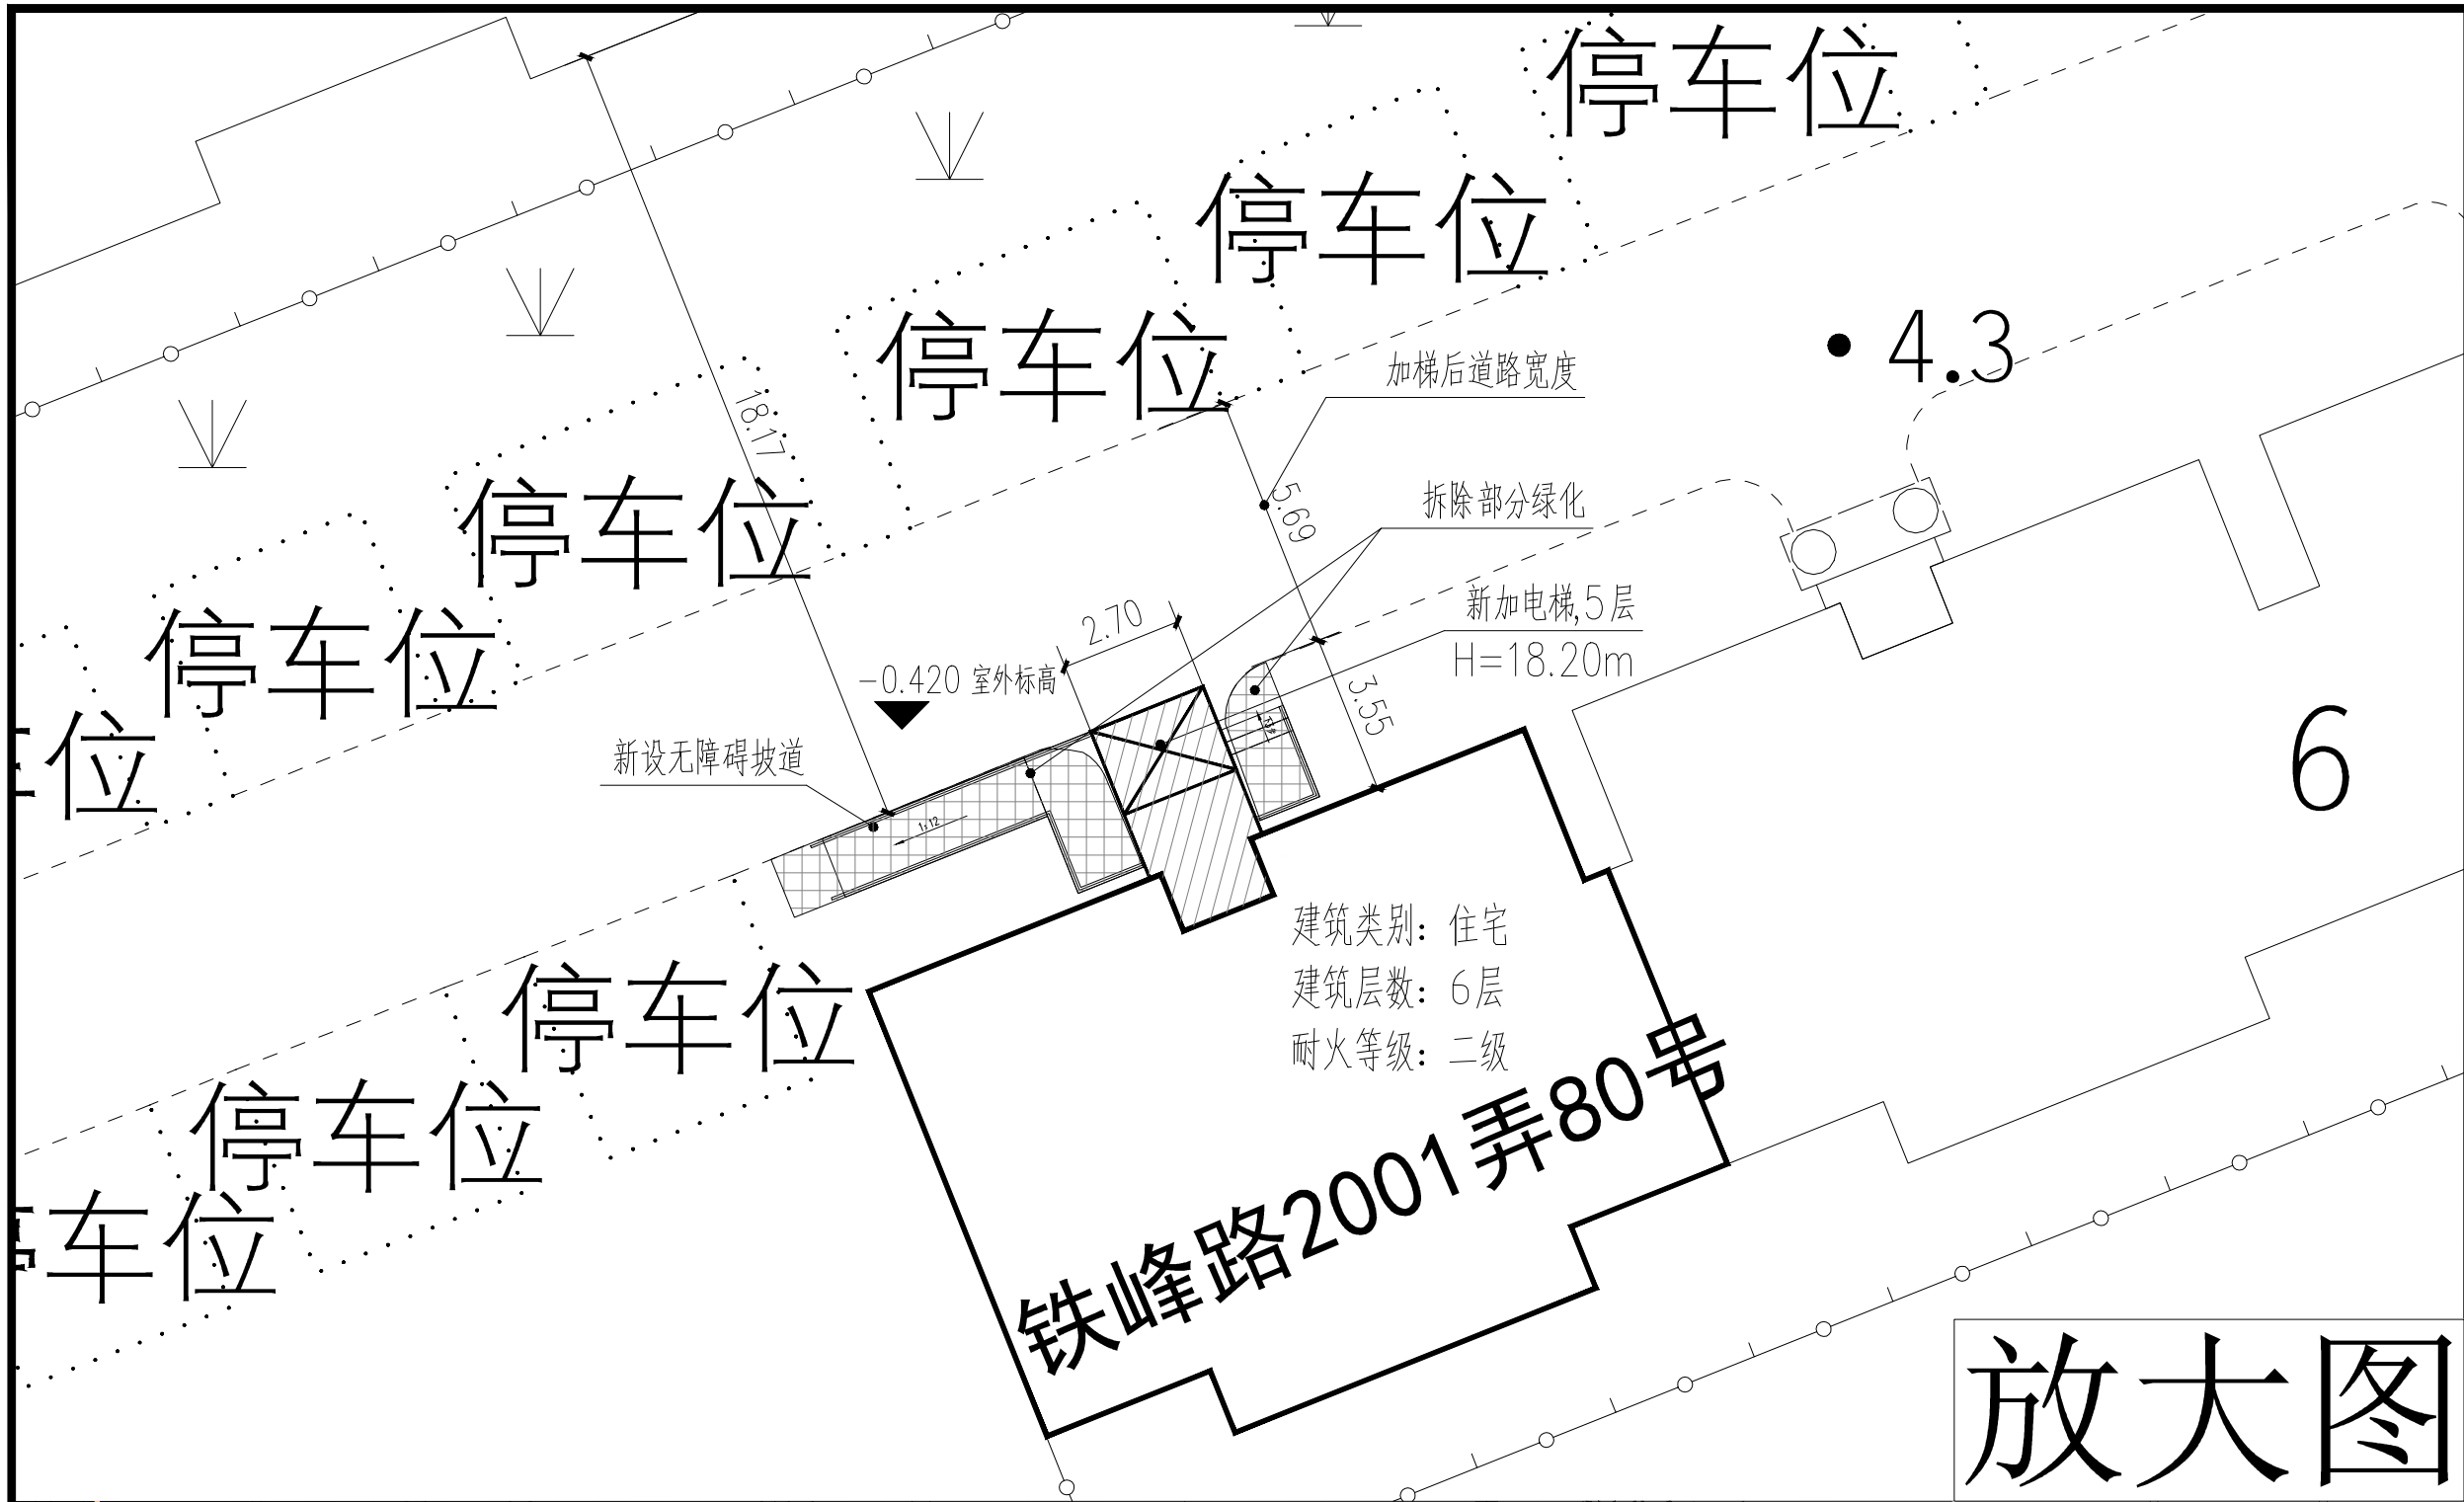

建筑工程设计方案总平面 公示图

建设单位名称：上海市宝山区铁峰路2001弄小区
业主委员会（第三届）
项目名称：上海市宝山区铁峰路2001弄80号
既有多层建筑加装电梯项目
项目地址：上海市宝山区铁峰路2001弄80号
用地性质：住宅用地
工程性质：既有多层住宅加装电梯
新增面积：59.67平方米
电梯高度：18.20米

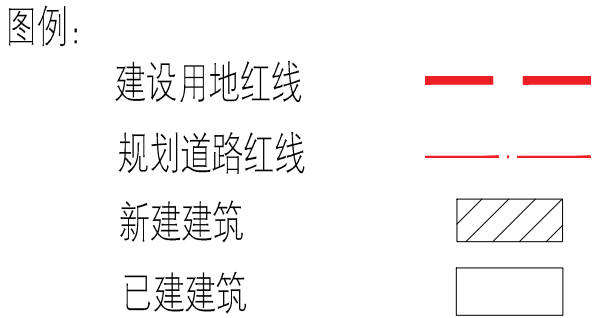

- 项目名称：上海市宝山区铁峰路2001弄80号
既有多层住宅加装电梯项目
- 公示网站：上海市宝山区人民政府门户网站
- 公示地点：上海市宝山区友谊家园小区公示栏
- 公示期限： 2026年9月21日至2026年9月30日
- 反馈意见截止日期：2026年10月7日
- 意见反馈途径：
上海市宝山区杨行镇人民政府
电子邮箱:yanghangjiati@163.com。
(邮件名称、主题中应标明公示名称)
信函方式:上海市宝山区杨行镇人民政府
通讯地址:上海市宝山区水产路2699号
邮政编码:201901
电话:021-66763643
- 建设单位情况咨询：
信函方式：上海市宝山区铁峰路2001弄小区
业主委员会（第三届）
通讯地址：上海市宝山区铁峰路2000弄100号301
联系电话：021-33797378
- 代建情况咨询：
信函方式：上海中诚远通数字科技有限公司
通讯地址：上海市宝山区宝杨路3003号闾和大厦1208室
电话：19921455633

公告单位：上海市宝山区杨行镇人民政府
日期：2026年9月21日