



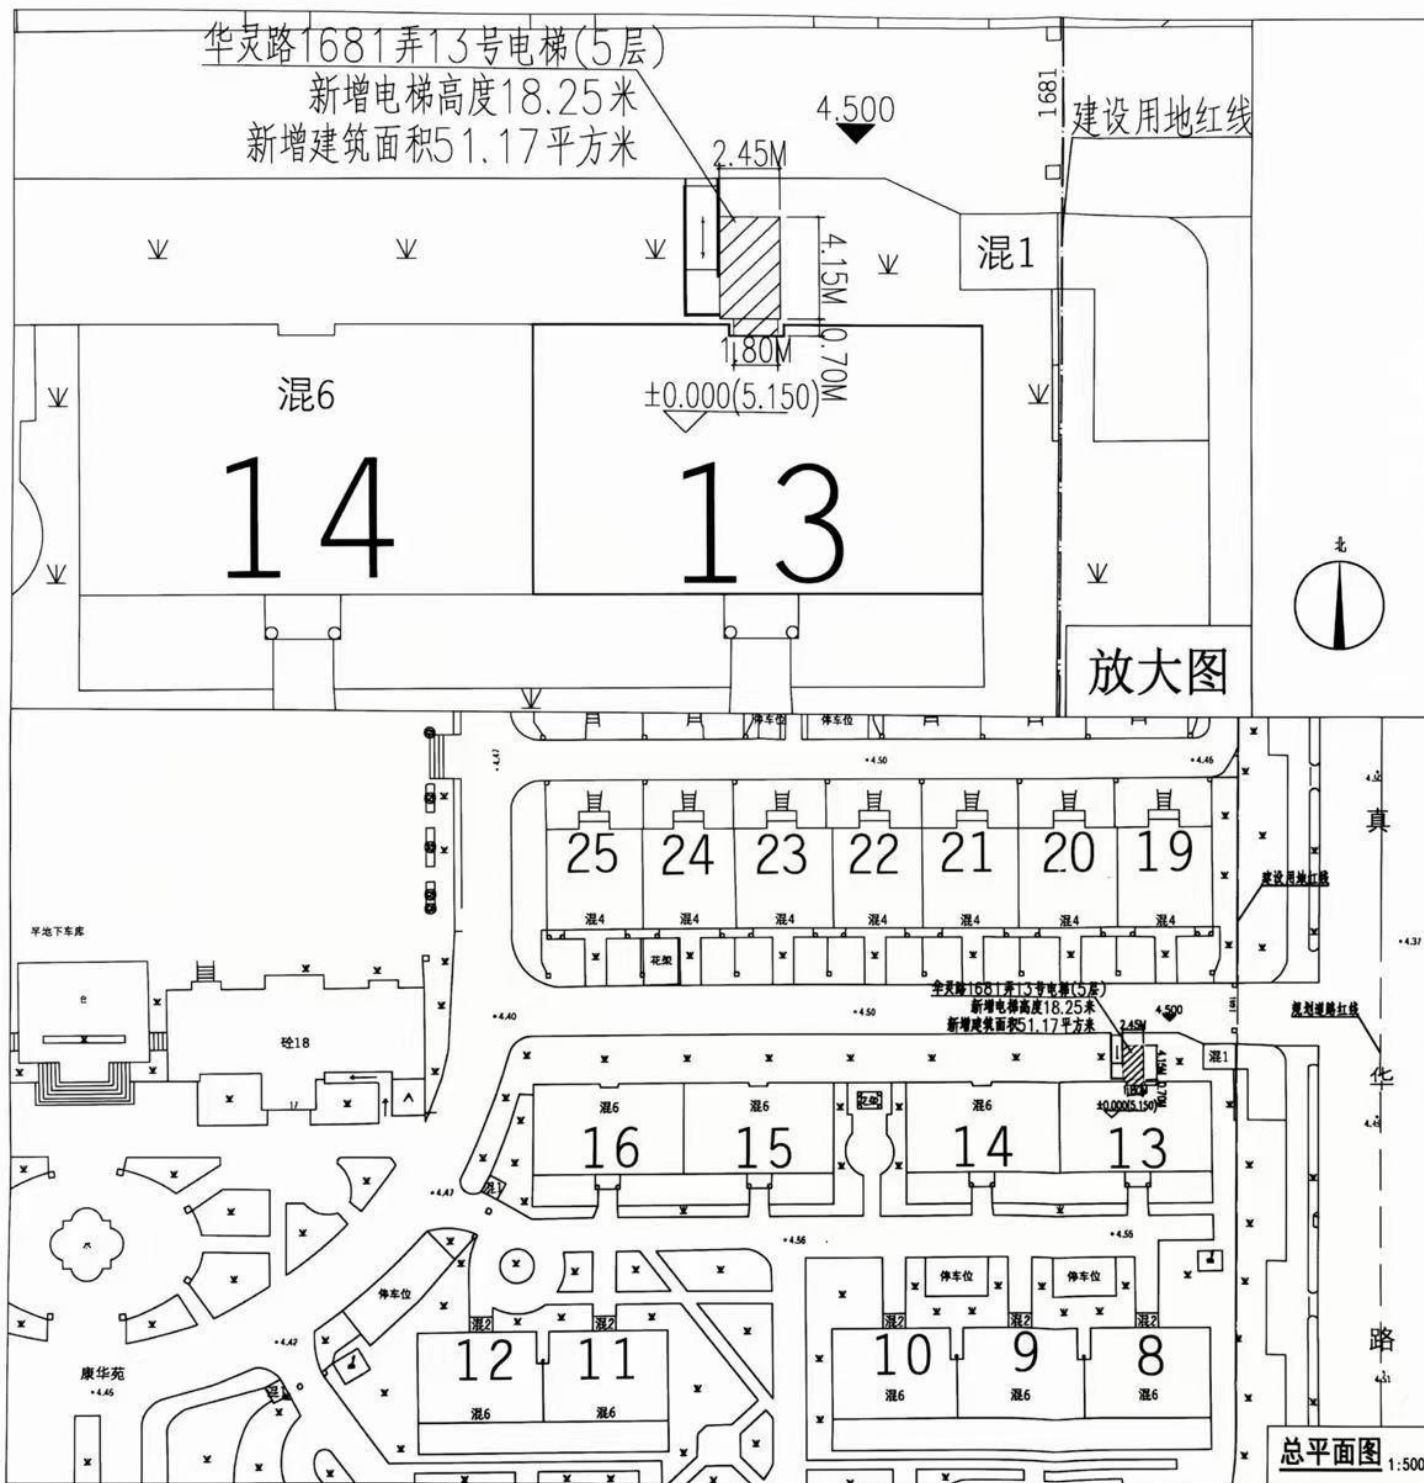

建设工程设计方案总平面 公示图

建设单位：上海市宝山区华灵路1681弄、1781弄第四届业委会
建设项目名称：宝山区华灵路1681弄13号既有多层住宅加装电梯项目
建设项目地址：上海市宝山区华灵路1681弄13号
建设用地性质：住宅用地
建设工程性质：既有多层住宅加装电梯
新建建筑面积：51.17平方米
电梯高度：18.25米

图例：

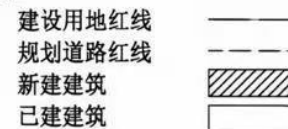

- 1、建设工程名称：宝山区华灵路1681弄13号既有多层住宅加装电梯项目
- 2、公示网站：上海市宝山区人民政府门户网站
- 3、公示地点：上海市宝山区华灵路1681弄小区公示栏
- 4、公示期限：2026年9月29日至2026年10月15日
- 5、反馈意见截止日期：2026年10月22日
- 6、意见反馈途径：

上海市宝山区大场镇人民政府

电子邮箱：dachangongshi@163.com

(邮件名称、主题中应标明公示名称)

信函方式：上海市宝山区大场镇人民政府信访办

通讯方式：大华路1469号信访接待大厅

邮政编码：200442

电话：021-56684155x3222 接听时间：工作日上午9:00-11:00，
下午13:30-16:30(法定节假日除外)

- 7、建设单位情况咨询：

信函方式：上海市宝山区华灵路1681弄、1781弄第四届业委会

通讯方式：上海市宝山区华灵路1681弄37号1楼

联系电话：021-66405290 接听时间：工作日上午9:00-11:00，
下午13:30-16:30(法定节假日除外)

公告单位：上海市宝山区大场镇人民政府

日期：2026年9月29日

总平面图 1:500