


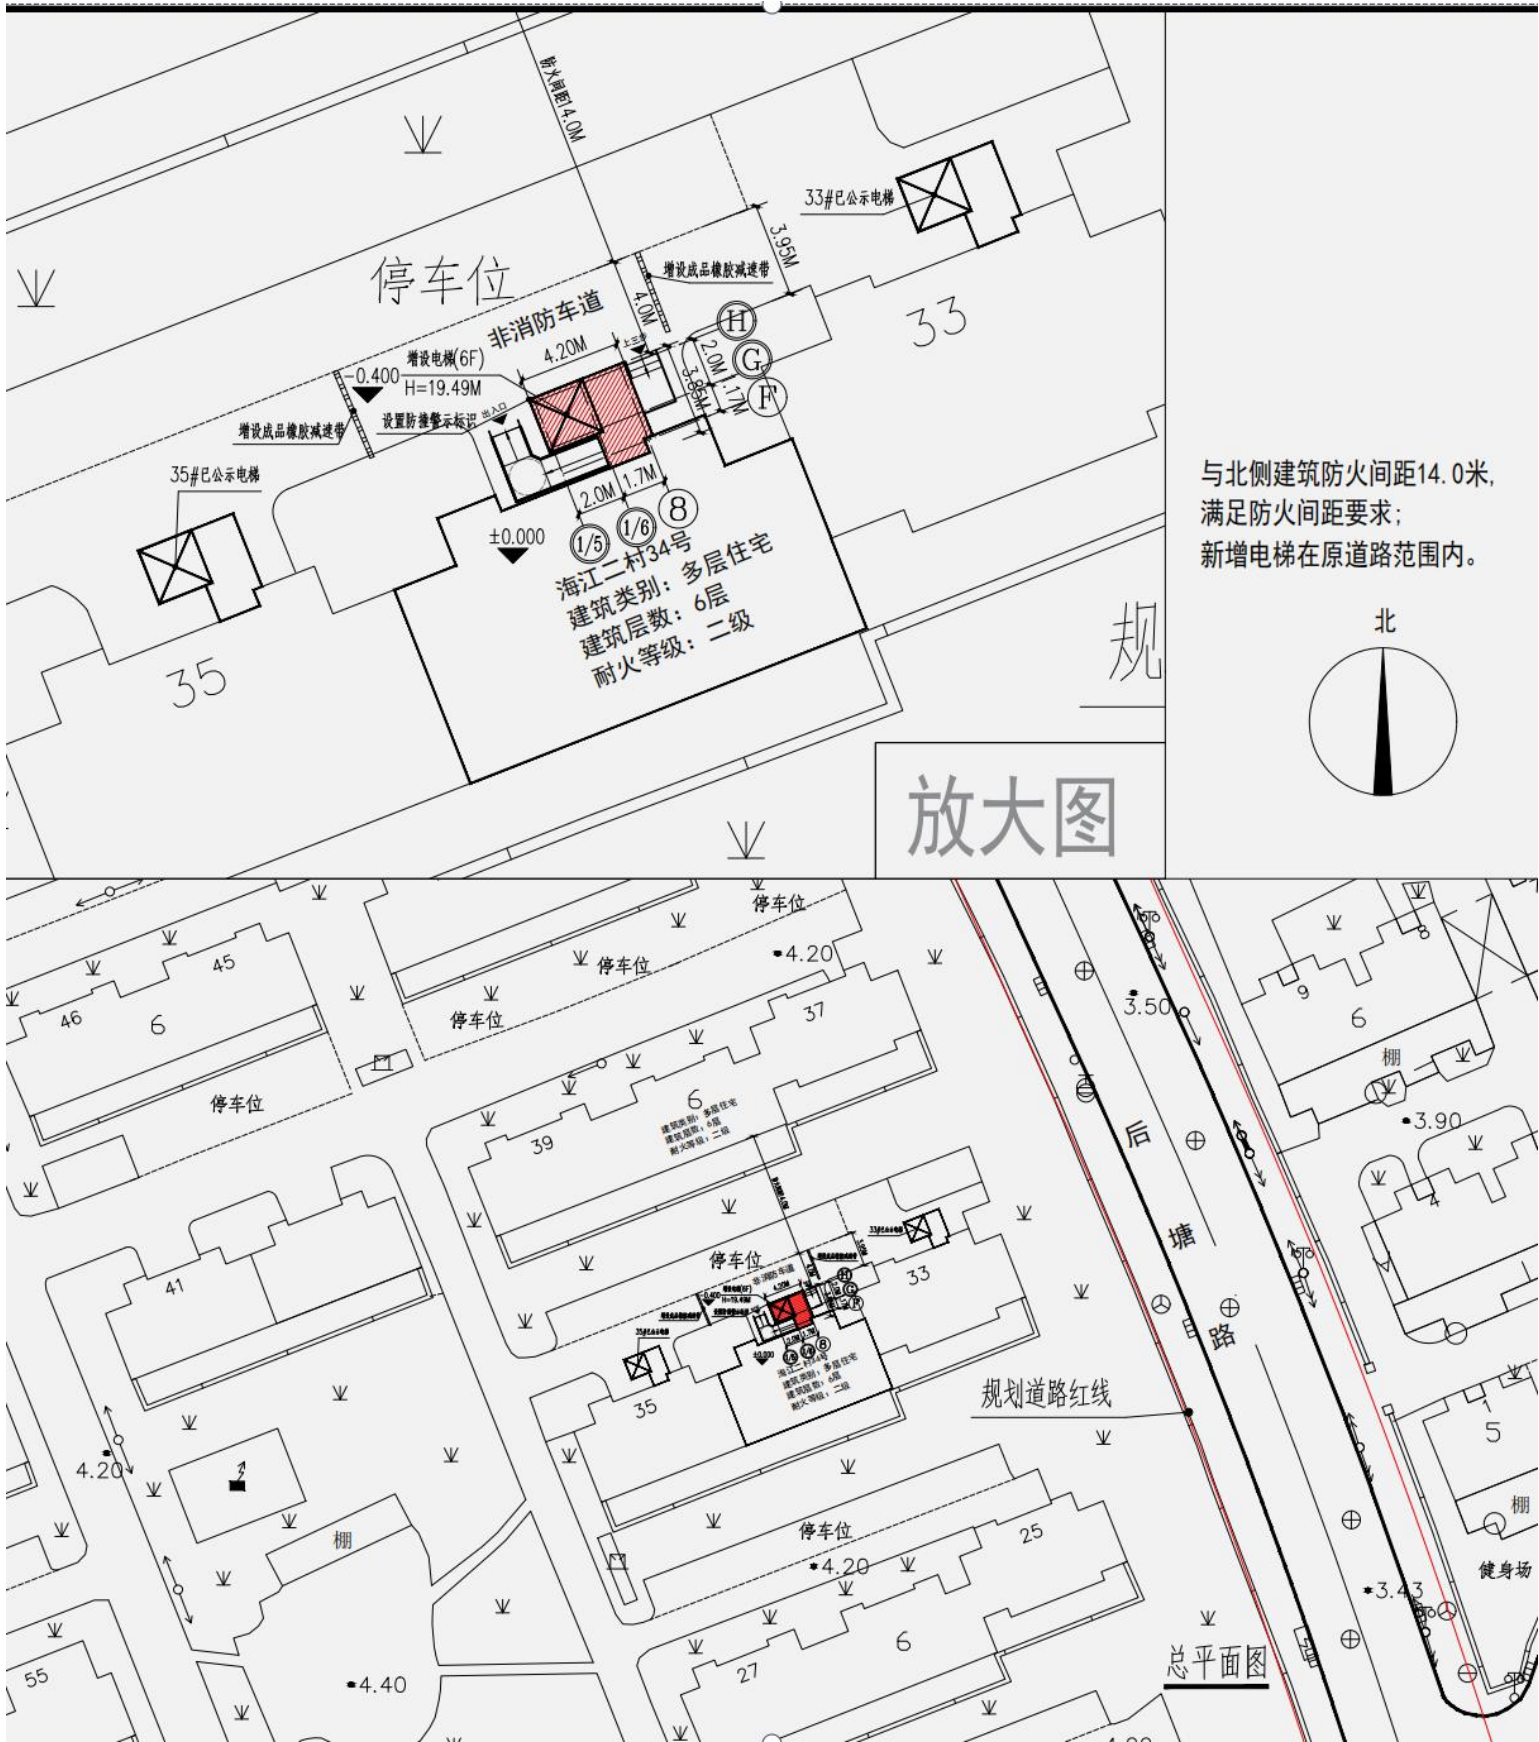

建筑工程设计方案 总平面公示图

建设工程名称: 上海市宝山区海江二村 34 号加装电梯工程
建设单位: 上海市宝山区海江二村小区业主委员会
建设地点: 上海市宝山区海江二村 34 号楼
建设用地性质: 住宅用地
建设工程性质: 加装电梯

加装电梯工程, 建筑面积: 72.65m
建筑高度: 19.49 米

图例:



- 建设工程名称: 上海市宝山区海江二村 34 号加装电梯工程
- 公示网站: 上海市宝山区人民政府门户网站
- 公示地点: 上海市宝山区海江二村公示栏
- 公示期限: 2026 年 9 月 29 日-2026 年 10 月 8 日
- 反馈意见截止期: 2026 年 10 月 15 日
- 意见反馈途径:
 - 信函方式: 上海市宝山区人民政府吴淞街道办事处
 - 通讯方式: 上海市宝山区淞滨路 385 号
 - 邮政编码: 200940
- 项目咨询情况:
 - 信函方式: 上海市宝山区海江二村小区业主委员会
 - 通讯方式: 上海市宝山区海江二村 36 号
 - 邮政编码: 200940
 - 联系方式: 13501838015
- 代建方:
 - 信函方式: 上海盛达增梯电梯工程有限公司
 - 通讯方式: 上海市嘉定区环城路 765 弄信业购物中心 A 栋 1025 室
 - 邮编: 200801