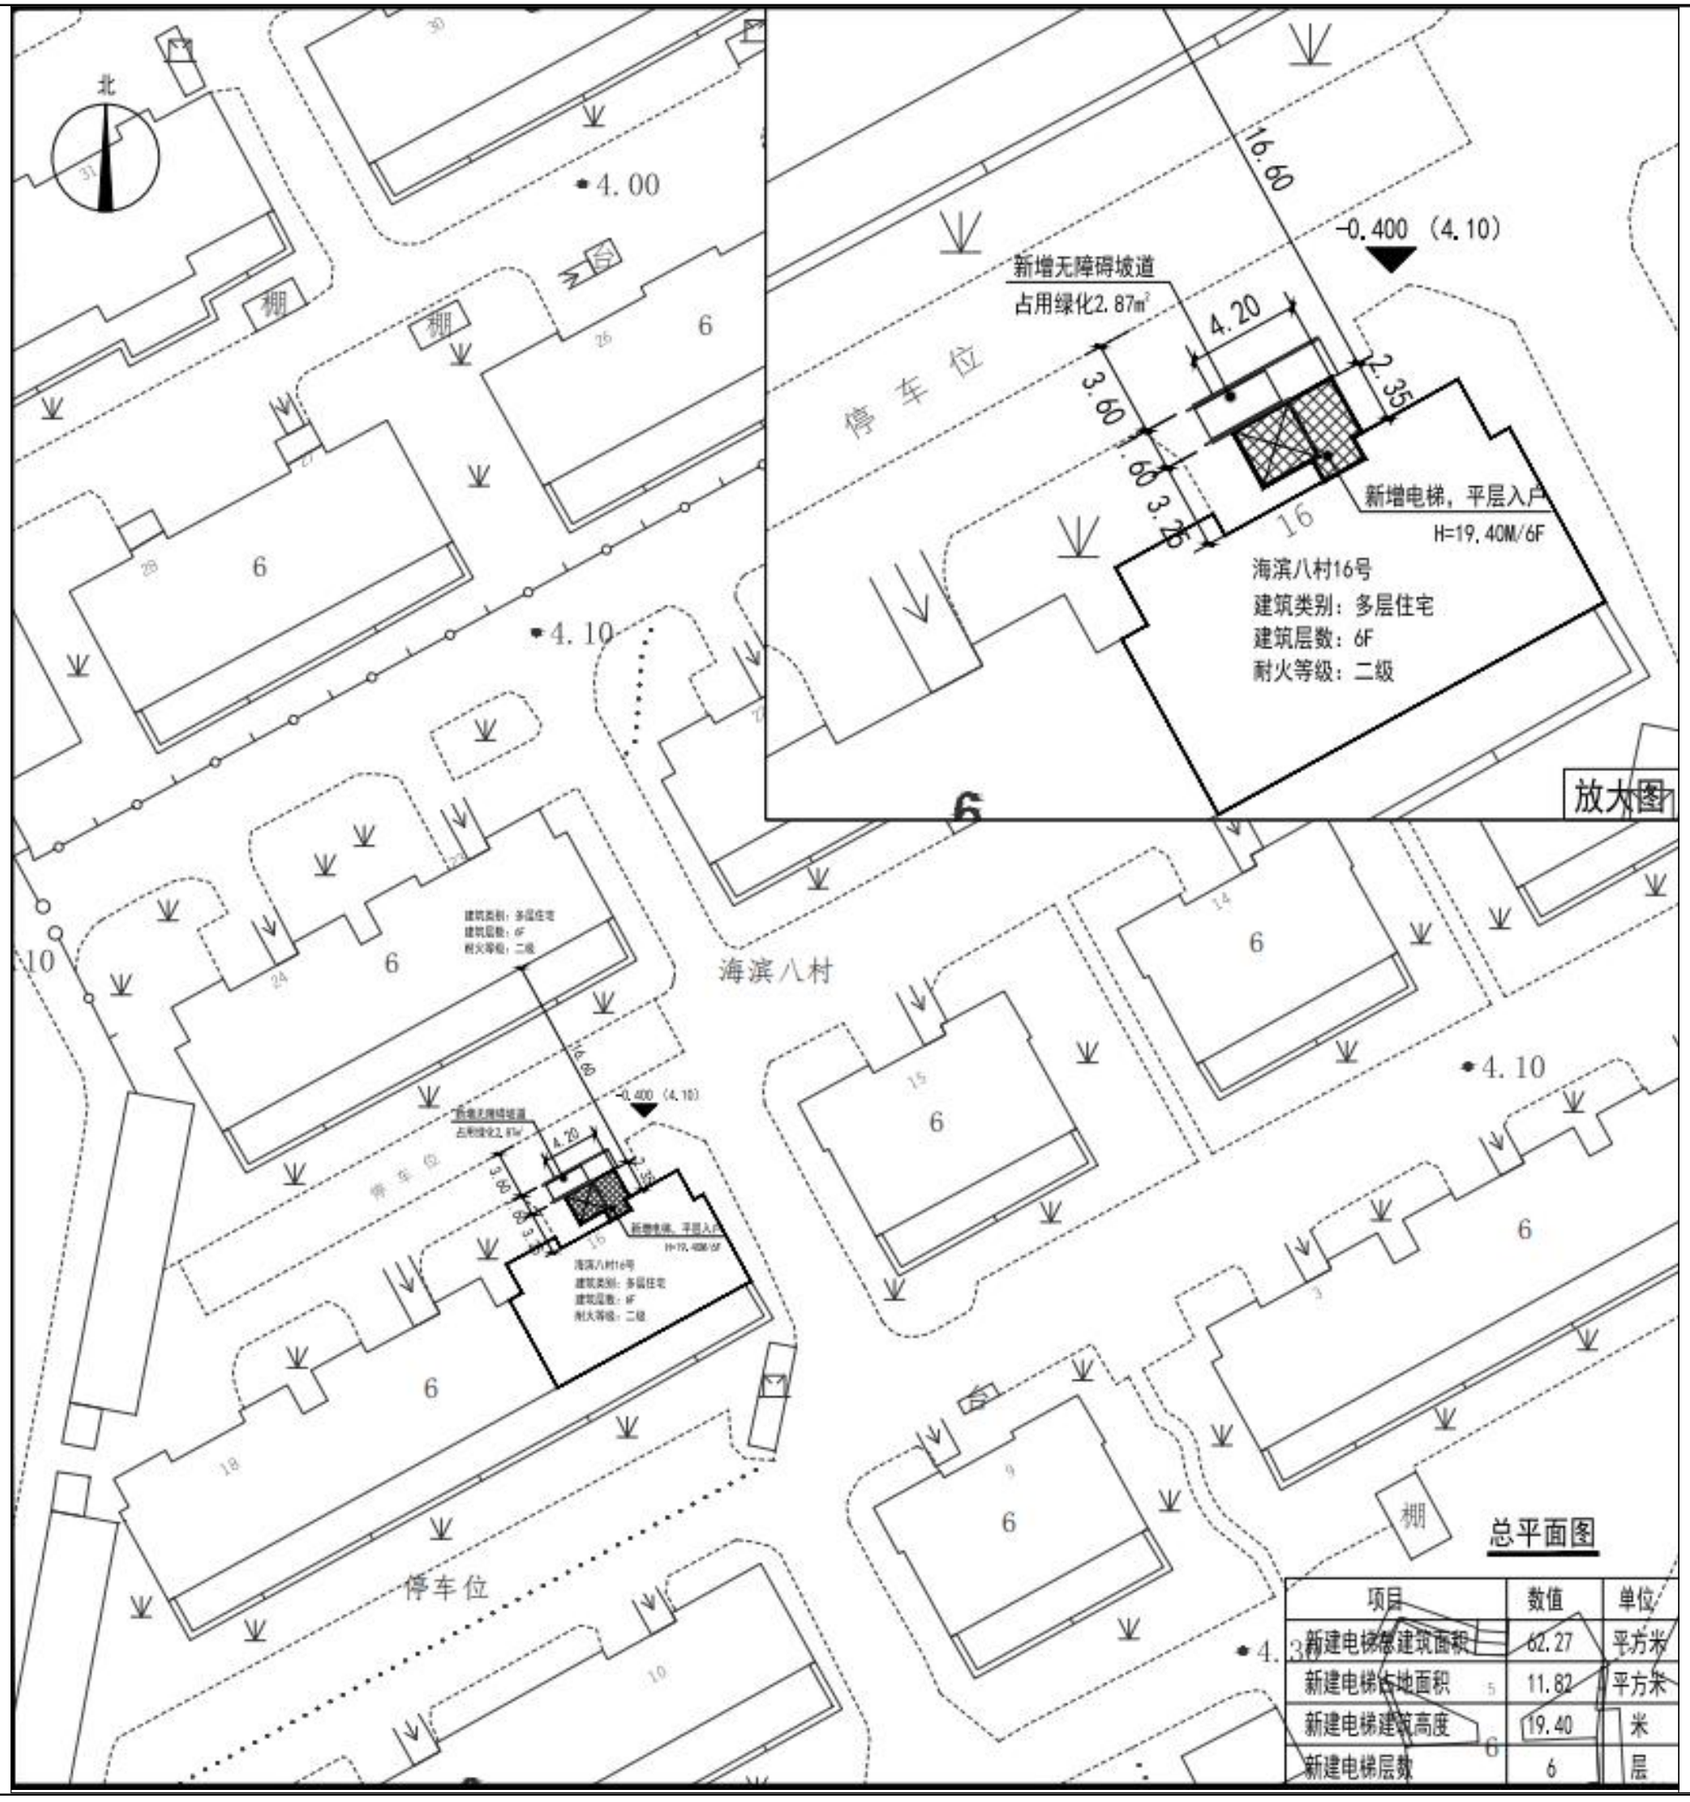


加装电梯建筑工程设计方案总平面公示图

建设单位名称：上海市宝山区海滨八村（南块）业主委员会

建设项目名称：宝山区海滨八村16号既有多层住宅加装电梯项目

建设项目地址：宝山区海滨八村16号

建设用地性质：住宅用地

建设工程性质：既有多层住宅加装电梯工程

新增建筑面积：62.27平方米

电梯高度：19.40米

图例：

规划道路红线

新建建筑

加梯建筑

1、建设项目名称:宝山区海滨八村16号既有多层住宅加装电梯项目

2、公示网站:上海市宝山区人民政府门户网站(信息公开公示公告栏目)

3、公示地点:上海市宝山区海滨八村小区公示栏

4、公示期限:2026年11月9日至2026年11月18日

5、反馈意见截止日期：2026年11月25日

6、意见反馈途径:

（1）信函方式:上海市宝山区人民政府吴淞街道办事处

（2）通讯地址:上海市宝山区淞滨路385号

（3）邮政编码:200940

（4）电子邮箱: 67859022@qq.com（邮件名称、主题中应标明公示名称)

7、项目咨询途径:

一、

（1）信函方式:上海市宝山区海滨八村（南块）业主委员会

（2）通讯地址:上海市宝山区海滨八村5号101室

（3）邮政编码:200940

（4）联系电话：021-56161187

二、代建方

（1）信函方式:上海汉邦成业电梯有限公司

（2）通讯地址:上海市宝山区同济路669弄2号楼1807-D室

（3）邮政编码:200940

（4）电子邮箱:115683520@qq.com（邮件名称、主题中应标明公示名称)

（5）联系电话:17317473031