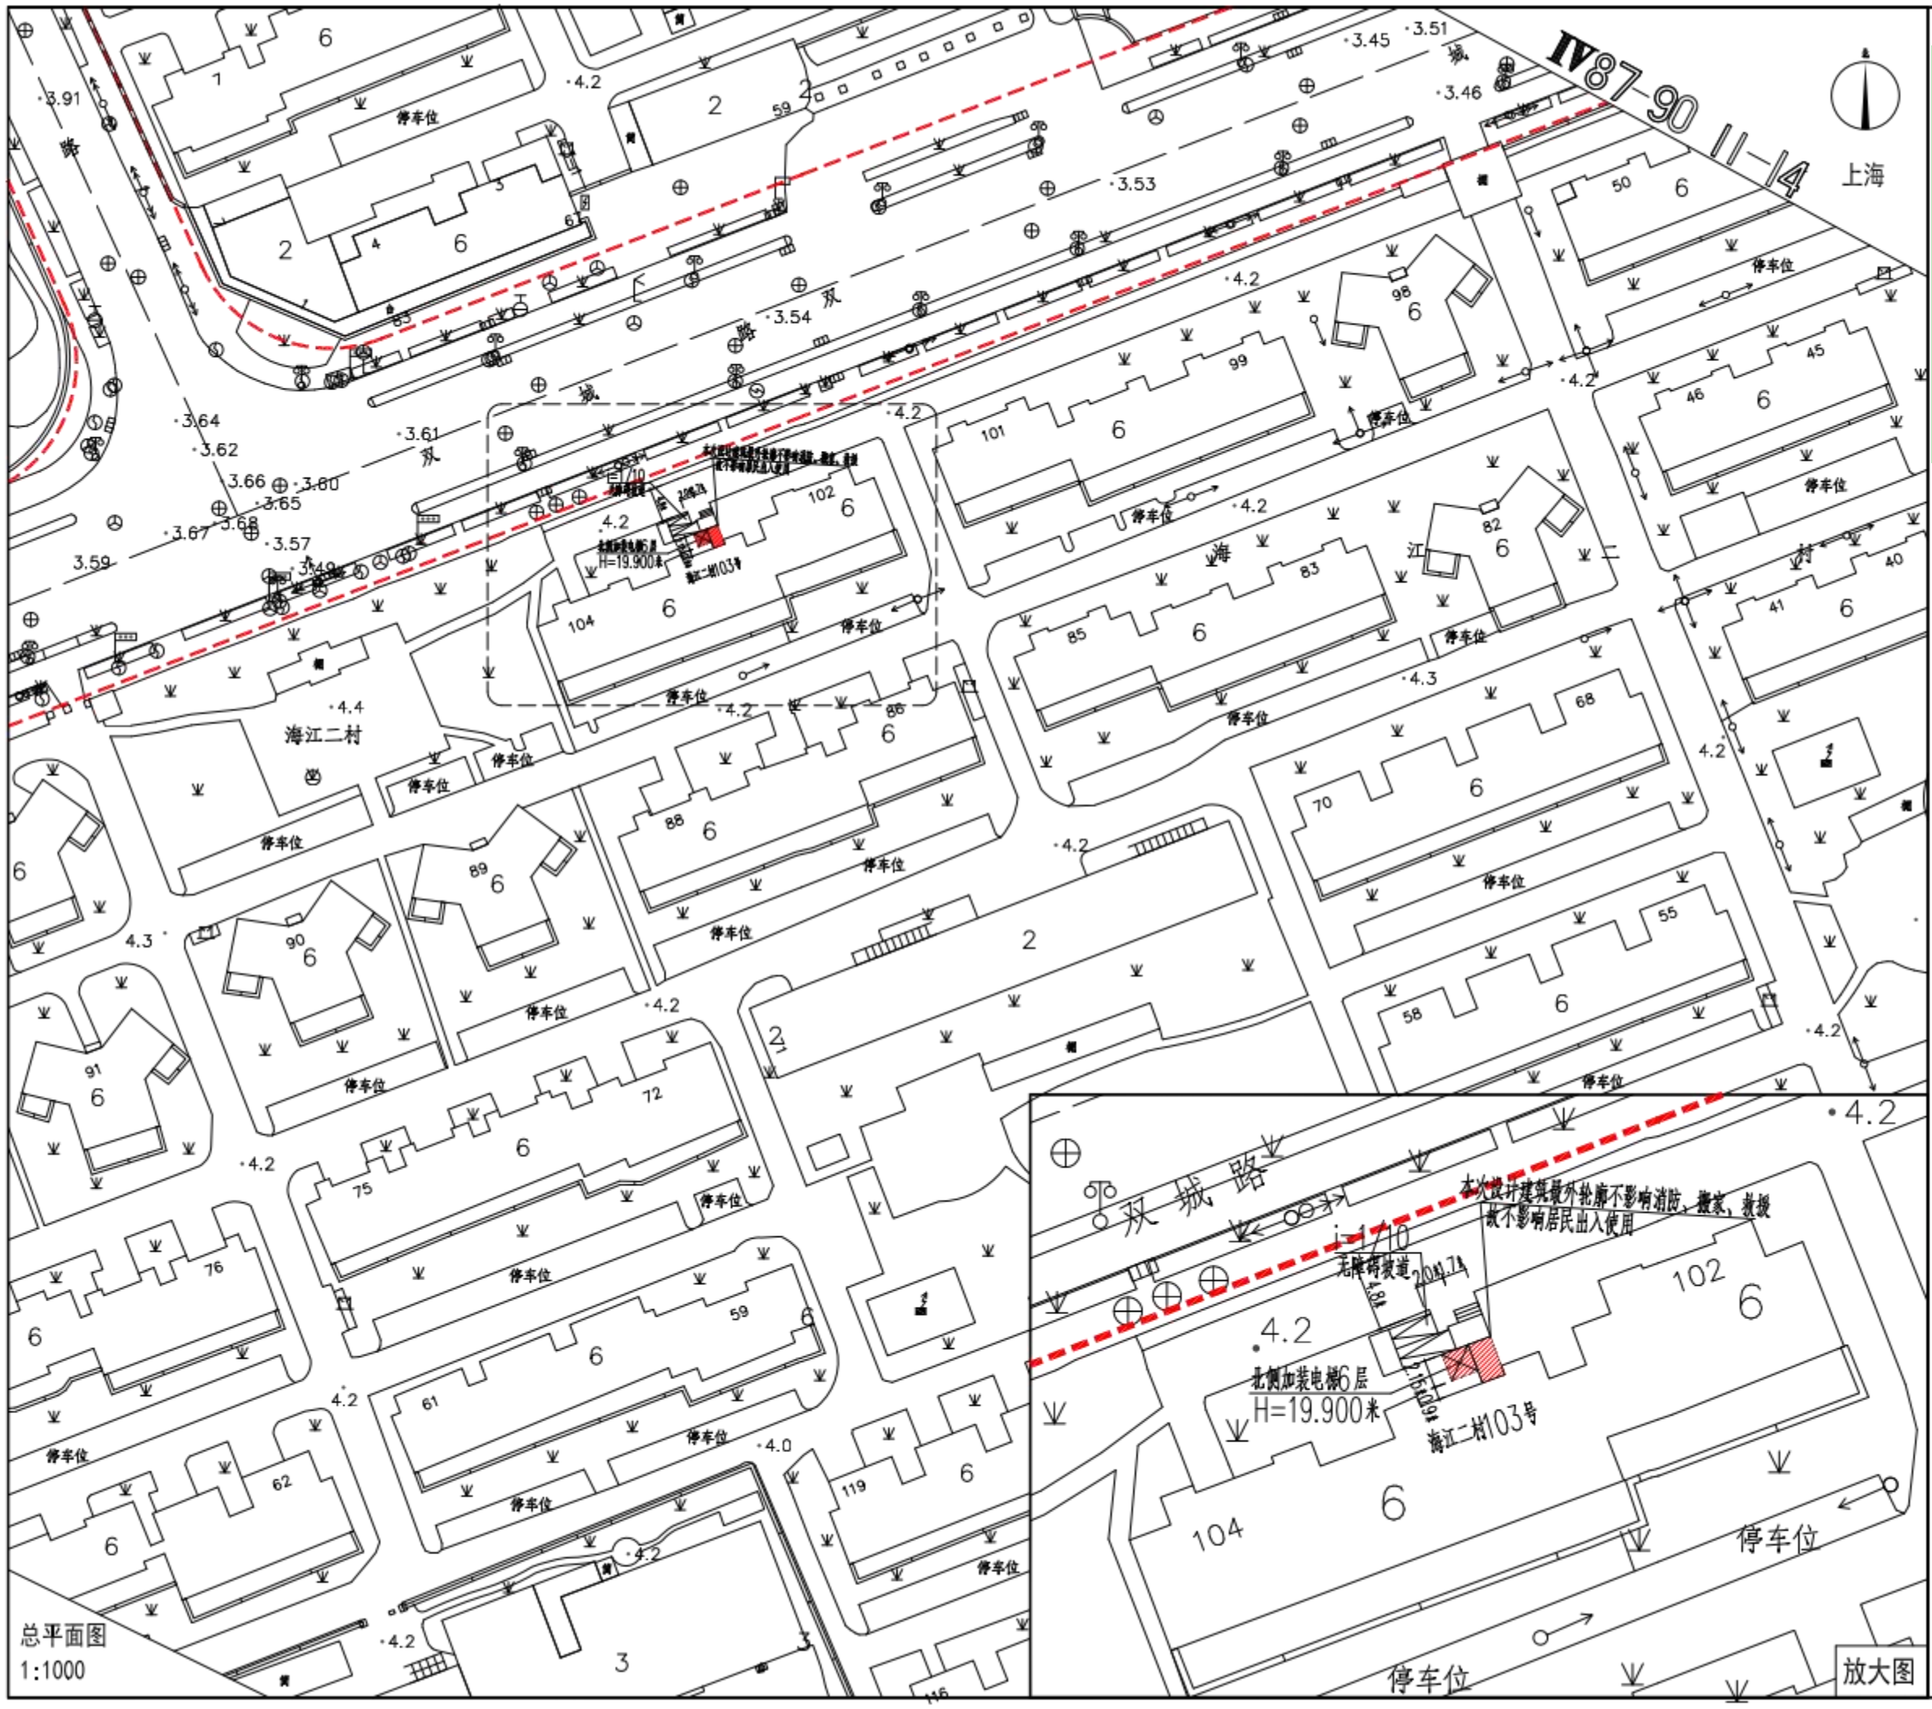

加装电梯建筑工程设计方案
总平面公示图

建设工程名称：宝山区吴淞街道海江二村103号住宅加装电梯
建设单位：上海市宝山区海江二村小区业主委员会
建设地点：上海市宝山区吴淞街道海江二村103号单元
建设用地性质：住宅用地
建设工程性质：既有多层住宅加装电梯

加装电梯工程，建筑面积为69.30平方米
建筑高度为19.900米（从室外地面到女儿墙顶）

图例：

- 拟建电梯
- 原有建筑
- 小区用地范围
- 道路红线

1. 建设工程名称：宝山区吴淞街道海江二村103号住宅加装电梯
2. 公示网站：宝山区人民政府门户网站（信息公开公示公告栏目）
3. 公示地点：宝山区吴淞街道海江二村103号小区公示栏
4. 公示期限：2024年3月8日至2024年3月17日
5. 反馈意见截止期：2024年 3月 24日
6. 意见反馈途径：
   (1) 信函方式：宝山区吴淞街道人民政府
   (2) 通讯方式：上海市宝山区淞滨路385号
   (3) 邮政邮编：200940
   (4) 电子邮箱：67859022@qq.com
   （邮件名称、主题中应标明公示名称）

7. 项目咨询途径：

一、
   (1) 信函方式：上海市宝山区海江二村小区业主委员会
   (2) 通讯方式：上海市宝山区吴淞街道海江二村71号
   (3) 邮政邮编：200940
   (4) 电子邮箱：190691099@qq.com
   （邮件名称、主题中应标明公示名称）
   (5) 联系电话：13501838015

二、
   (1) 信函方式：中铁二十二局集团第四工程有限公司
   (2) 通讯方式：上海市宝山区复地领馆1538弄11号
   (3) 邮政邮编：201900
   (4) 电子邮箱：yisoi@foxmail.com
   （邮件名称、主题中应标明公示名称）
   (5) 联系人：谢工　联系电话：13262999849