



# 加装电梯建筑工程设计方案 总平面公示图

建设单位名称：上海市宝山区杨泰公寓业主委员会  
建设项目名称：上海市宝山区梅林路666弄1号  
既有多层加装电梯项目  
建设项目地址：上海市宝山区梅林路666弄1号  
建设用地性质：住宅用地  
建设工程性质：既有多层住宅加装电梯  
建筑面积：61.00平方米  
建筑高度：18.48m  
建筑层数：5层



图例：

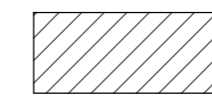

已建建筑物

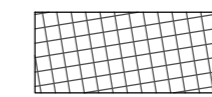

拟建电梯建筑

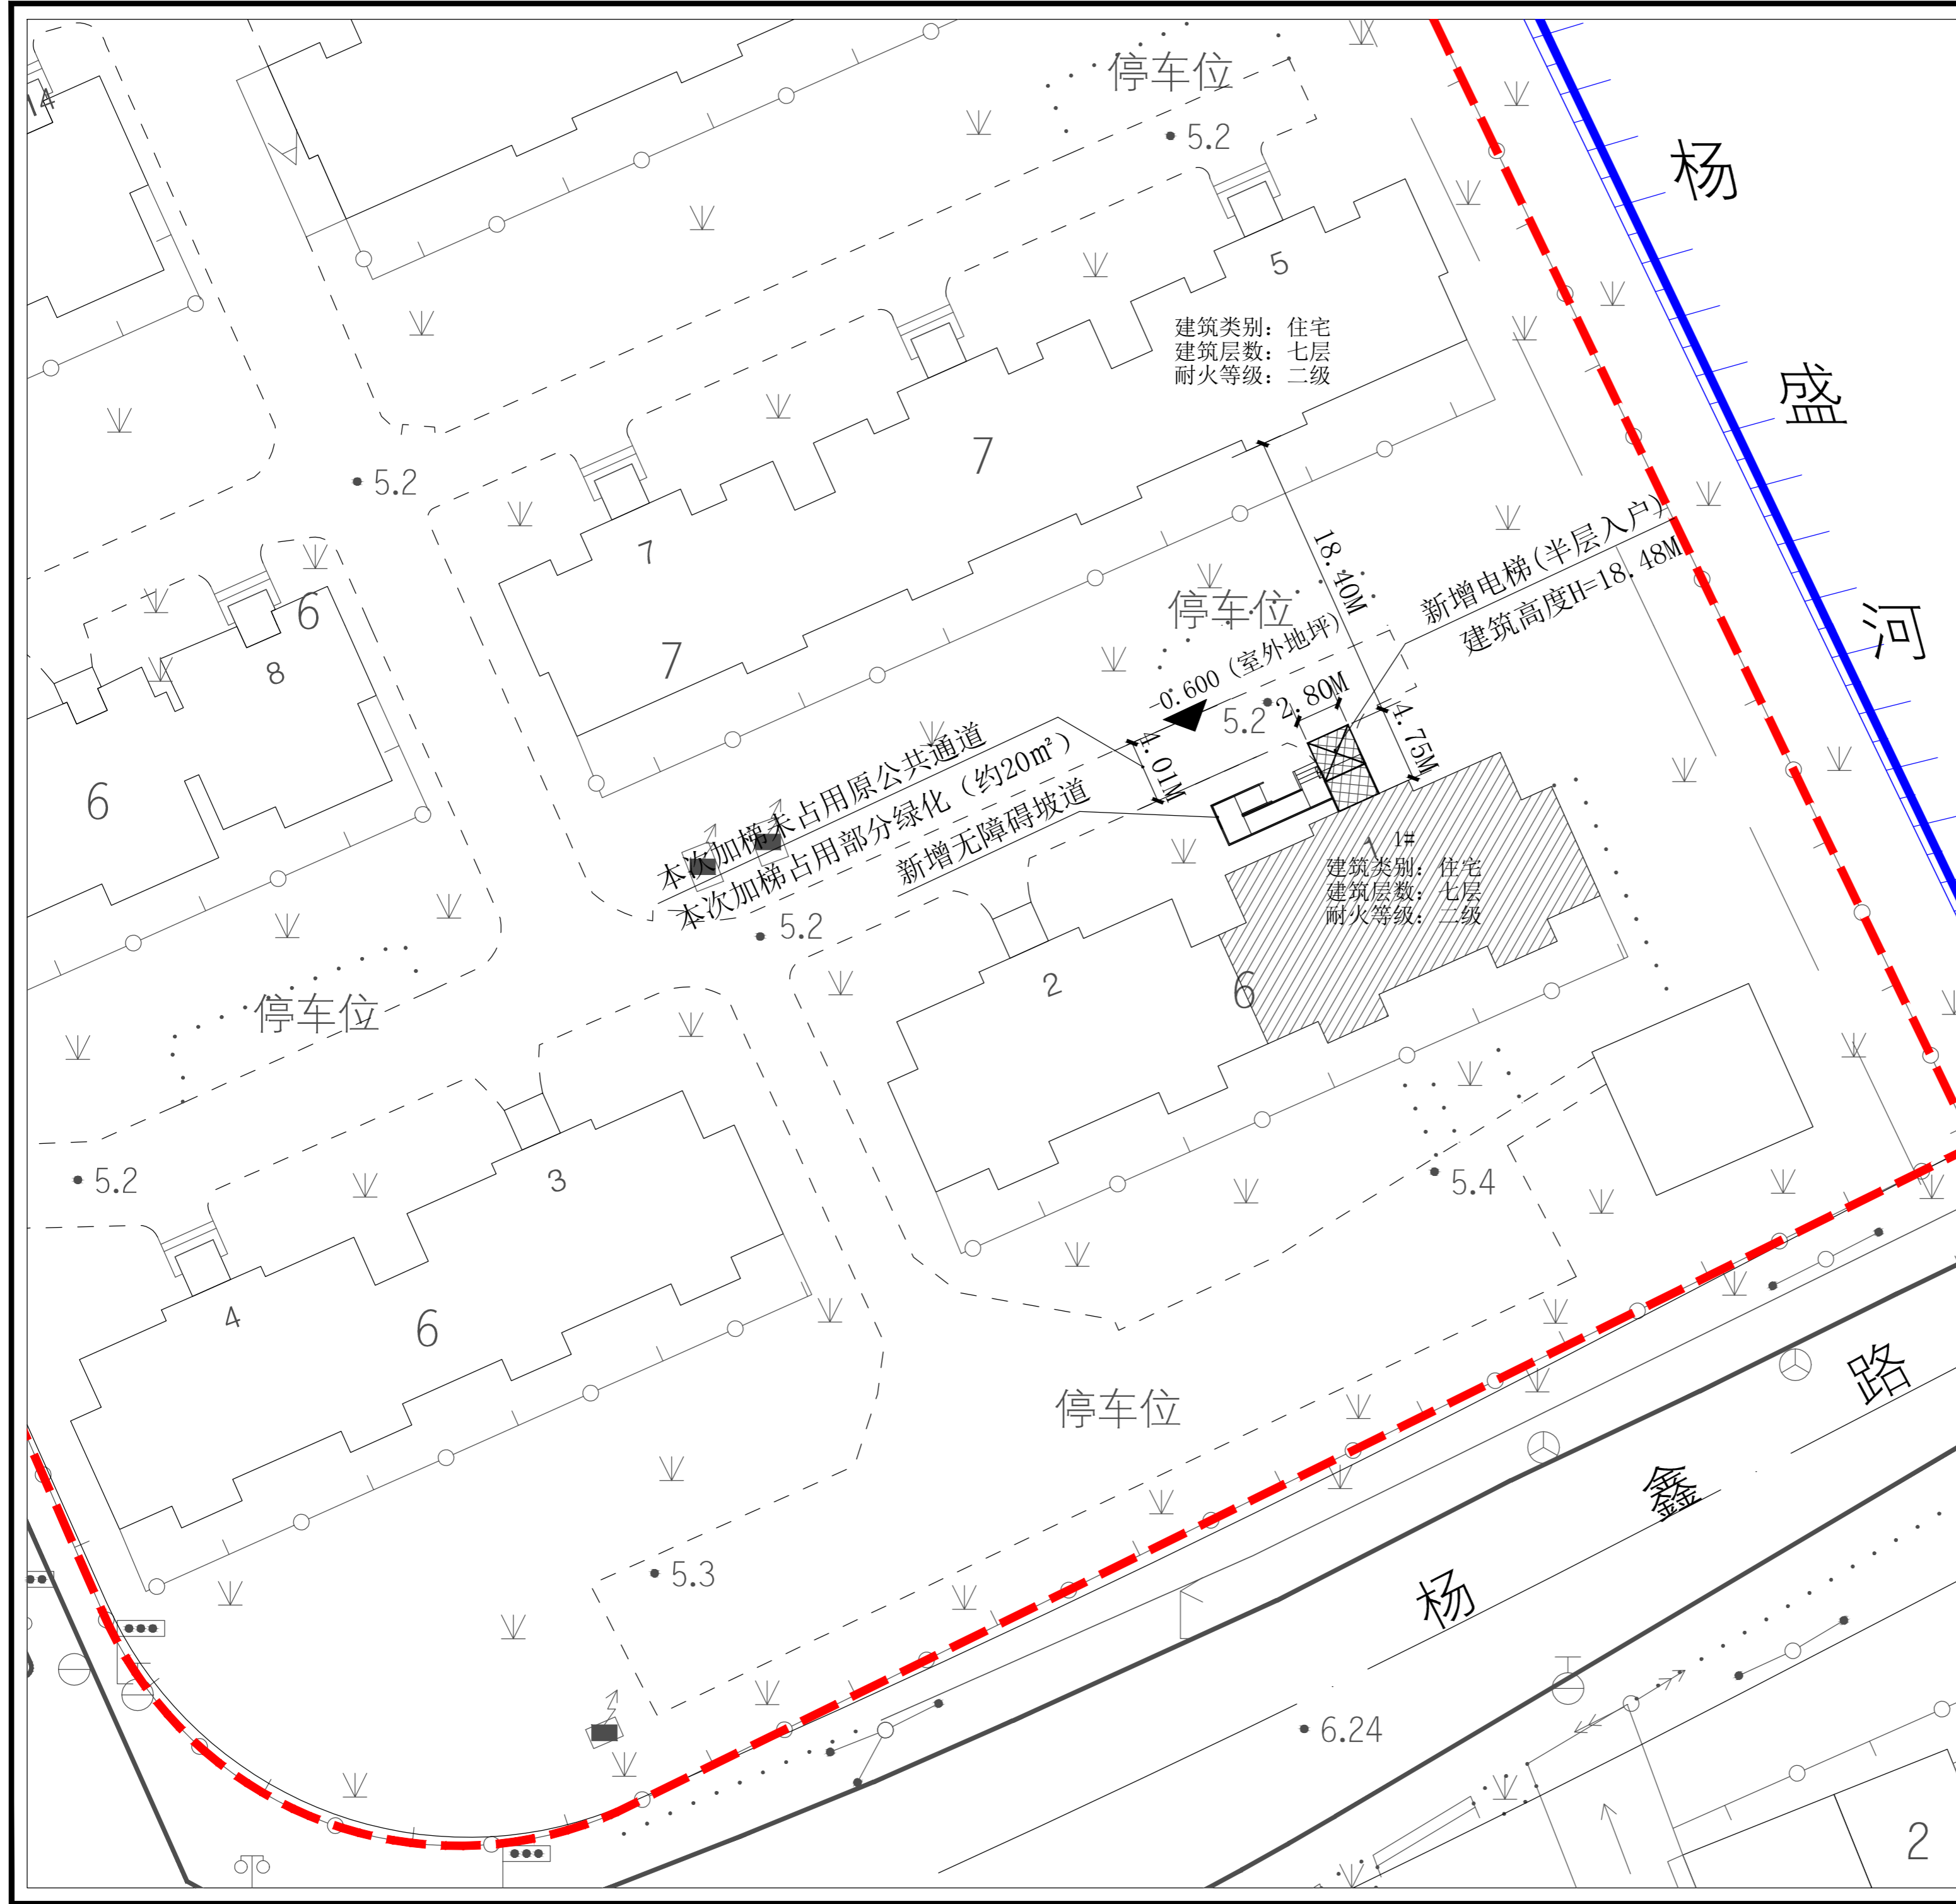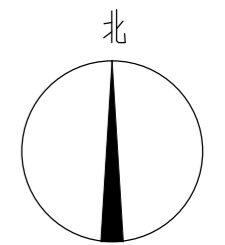

- 1、建设项目名称：上海市宝山区梅林路666弄1号  
既有多层加装电梯项目
- 2、公示网站：上海市宝山区人民政府门户网站
- 3、公示地点：上海市宝山区梅林路666弄小区公示栏
- 4、公示期限：2024年 04月 12日至2024年 04月 21日
- 5、反馈意见截止期：2024年 04月 28日
- 6、意见反馈途径：  
信函方式：上海市宝山区杨行镇人民政府  
通讯方式：上海市宝山区水产路2699号  
邮政邮编：201901  
联系电话：021-66763643  
联系邮箱：yanghangjiati@163.com
- 7、建设单位情况咨询：  
信函方式：上海市宝山区杨泰公寓业主委员会  
通讯方式：上海市宝山区梅林路666弄居委会二楼  
邮政邮编：201901  
联系电话：021-36045658
- 8、代建单位情况咨询：  
信函方式：上海金珑浩辉实业有限公司  
通讯地址：上海市宝山区沪太路4288号a栋105室  
邮政编码：200444  
电话：15121126789