





加装电梯建筑工程设计方案 总平面公示图

建设工程名称：宝山区宝城二村40号楼加装电梯项目
建设单位：上海市宝山区宝城新村业委会
建设地点：上海市宝山区宝城二村40号楼周边
建设用地性质：住宅用地
建设工程性质：既有多层住宅加装电梯

加装电梯工程，建筑面积为68.58平方米
建筑高度为19.60米（从室外地面到女儿墙顶）


图例：

-  拟建电梯
-  原有建筑
-  小区用地范围
-  道路红线

- 公示名称：宝山区宝城二村40号楼加装电梯项目设计方案
- 公示网站：宝山区人民政府门户网站（信息公开公示公告栏目）
- 公示地点：宝山区宝城二村小区公示栏
- 公示期限：2024年 月 日至2024年 月 日（共 天）
- 反馈意见截止期：2024年 月 日
- 意见反馈途径：
 - 信函方式：上海市宝山区人民政府友谊路街道办事处
 - 通讯方式：上海市宝山区牡丹江路1299弄1号
 - 邮政编码：201999
 - 电子邮箱：bsyyljd@163.com
(邮件名称、主题中应标明公示名称)

7. 项目咨询途径：

- 一、
 - 信函方式：上海市宝山区宝城新村业委会
 - 通讯方式：上海市宝山区友谊路街道宝城三村1号
 - 邮政编码：201999
 - 电子邮箱：yzq5207@vip.qq.com
(邮件名称、主题中应标明公示名称)
 - 联系电话：021-36071469
- 二、
 - 代建单位：迦邦电梯科技发展（上海）有限公司
 - 通讯方式：上海市宝山区宝杨路2033号901室
 - 邮政编码：201900
 - 联系人：代茂全 联系电话：021-56560259

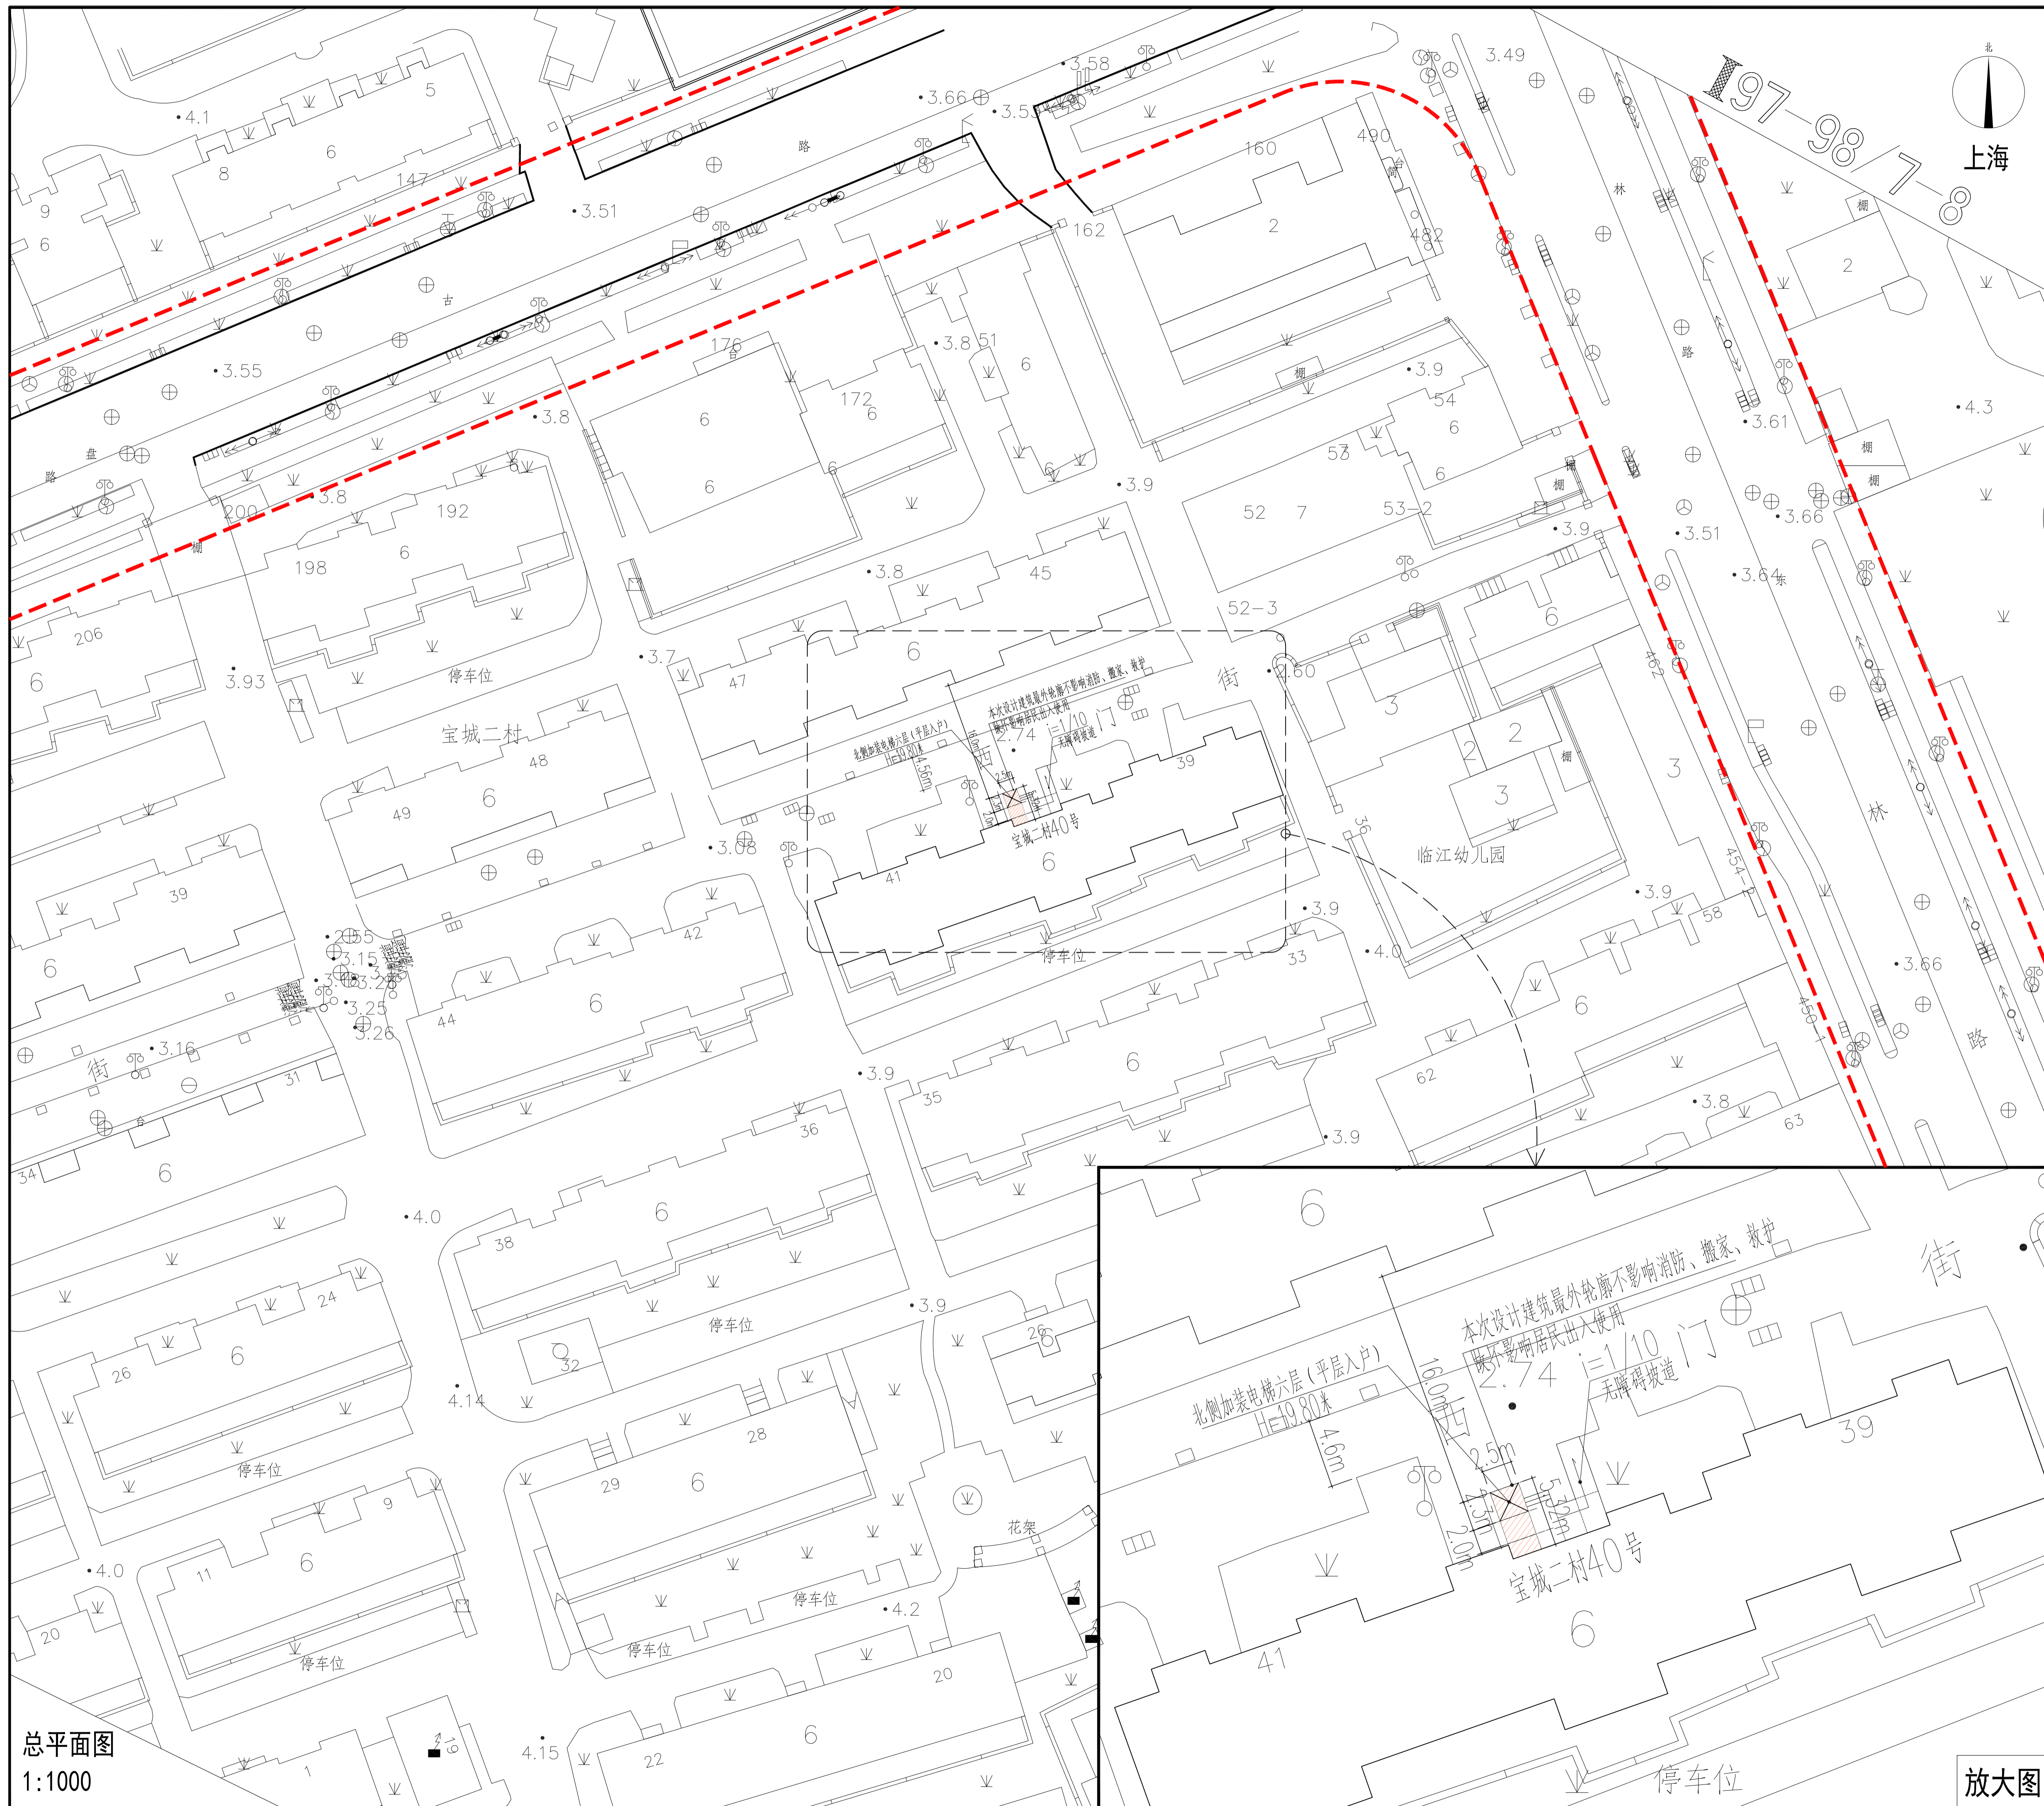

总平面图
1:1000

放大图