



正在施工2023年10月

• 3.33

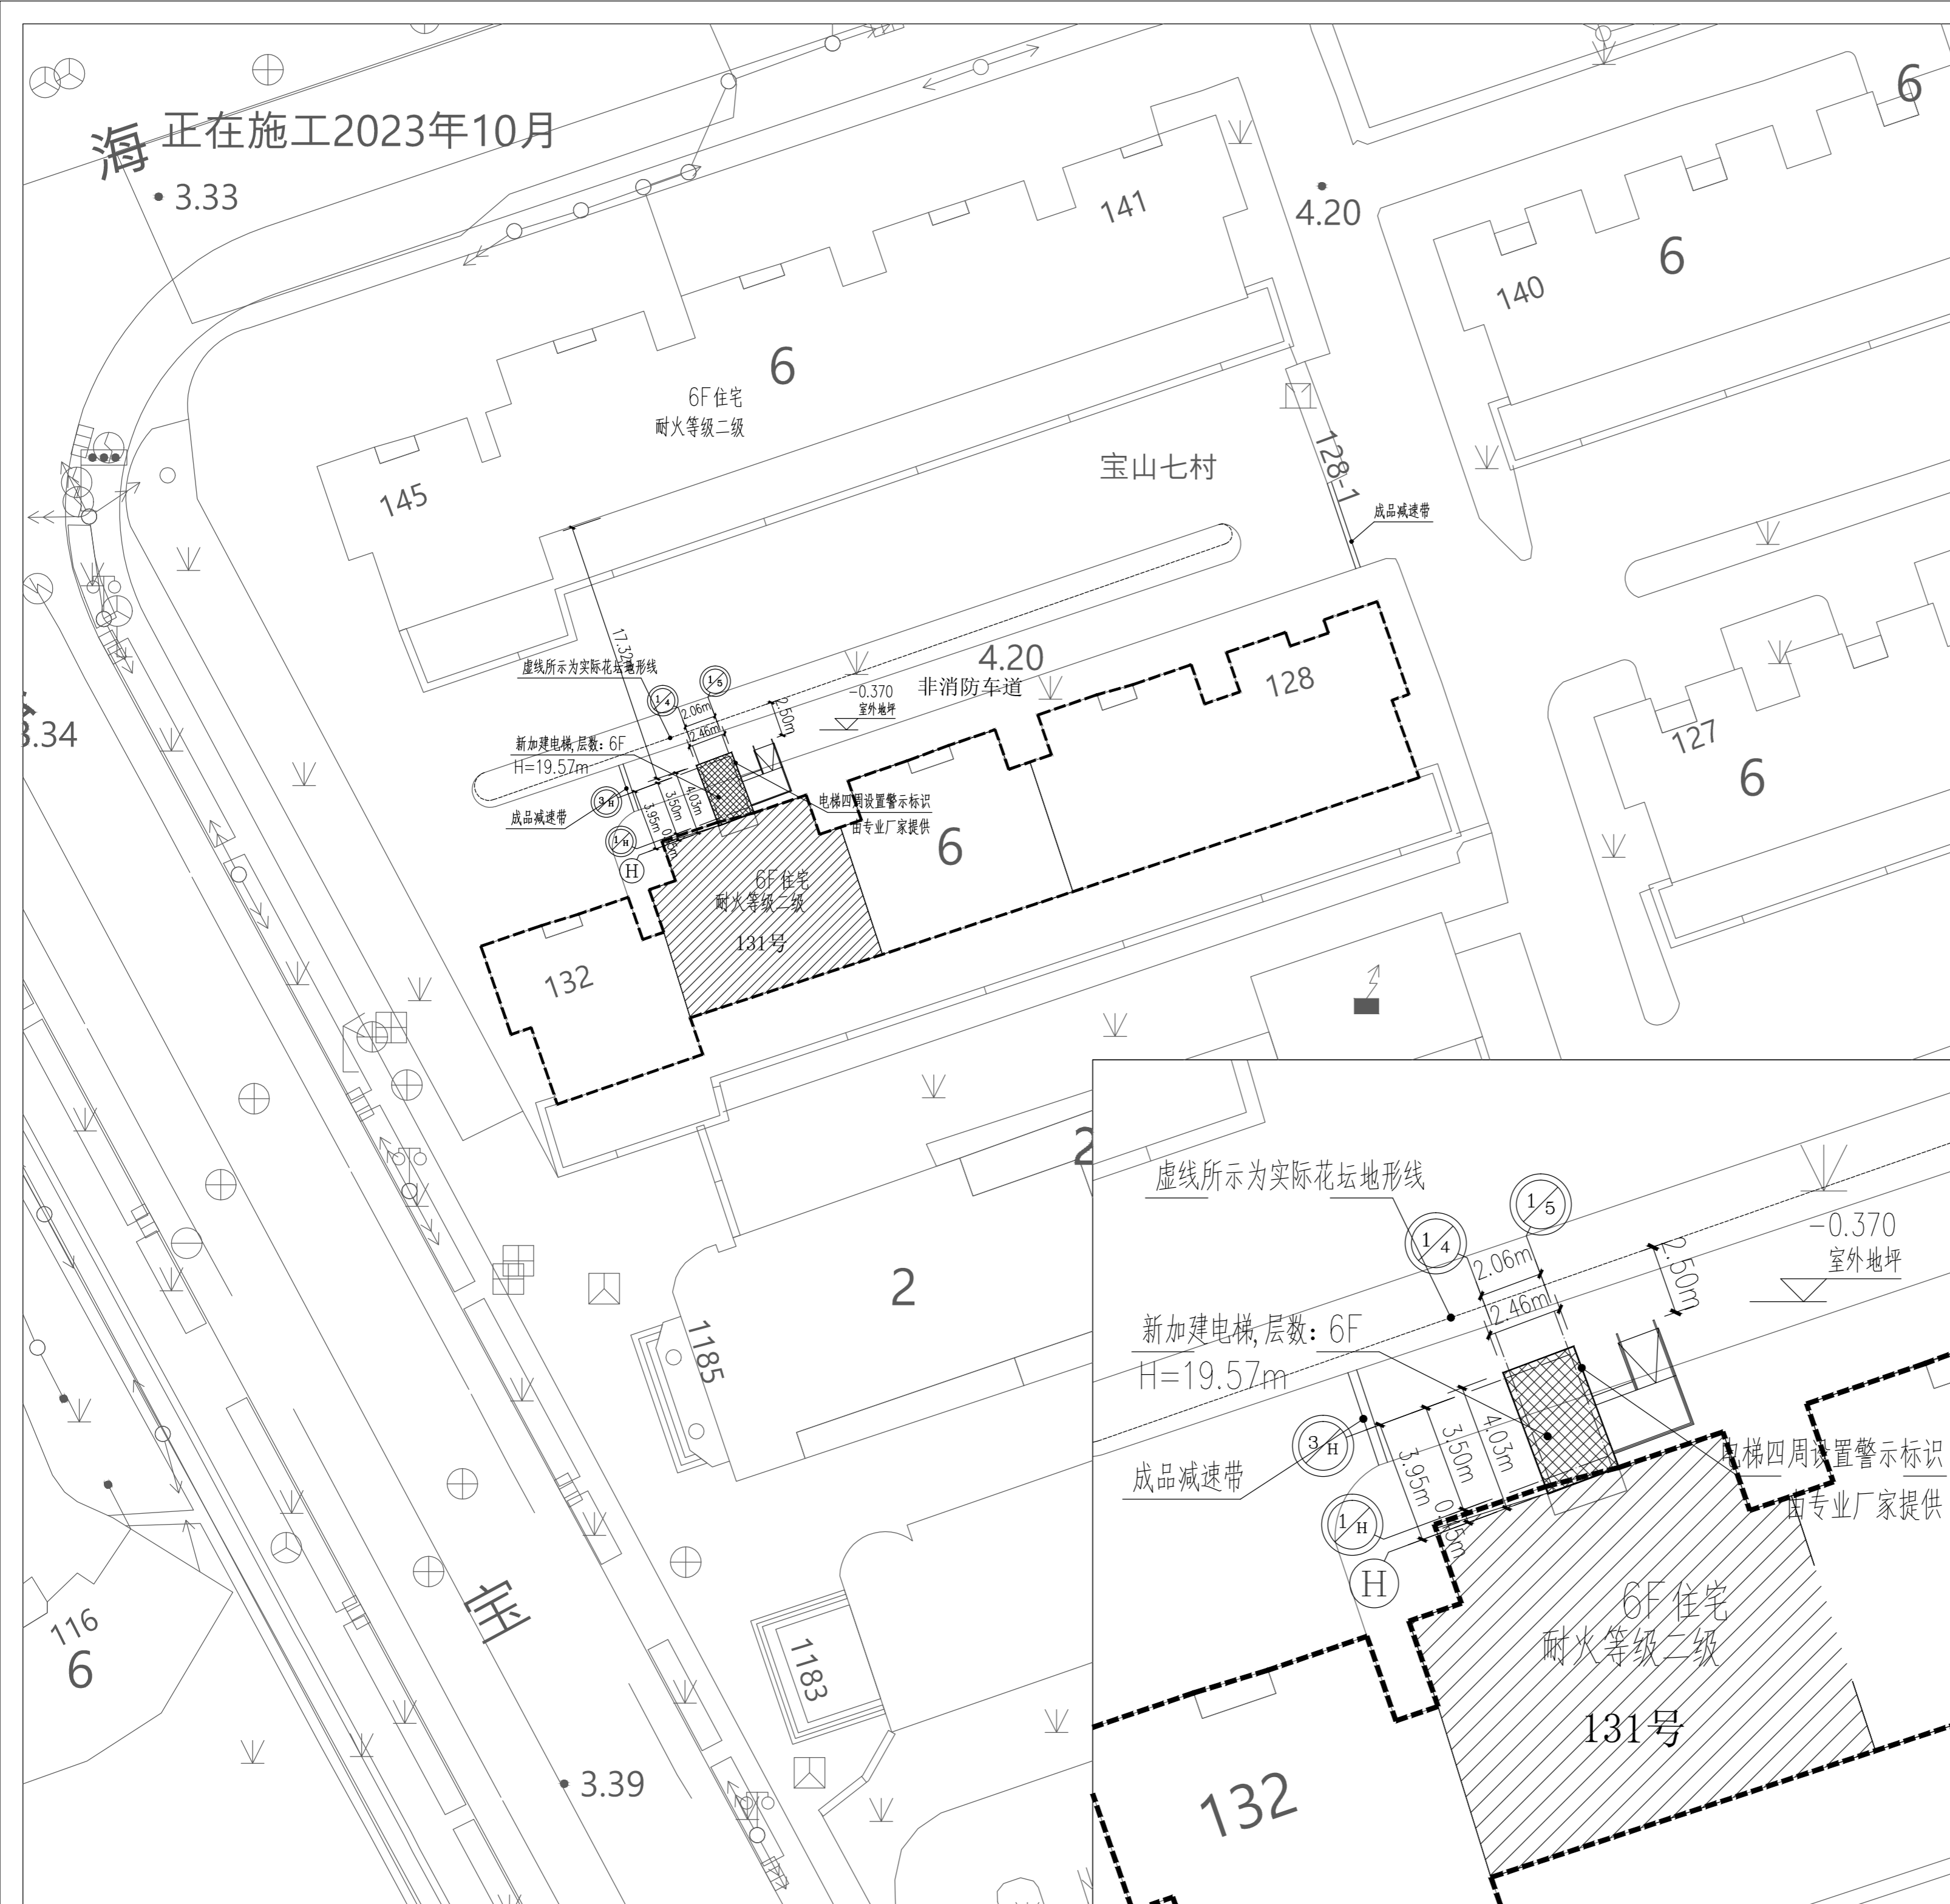

建筑工程设计方案总平面公示图

建设单位名称: 上海市宝山区宝山七村业主委员会
 建设项目名称: 上海市宝山区宝山七村131号加装电梯项目
 建设项目地址: 上海市宝山区宝山七村131号
 建设工程性质: 既有多层住宅加装电梯
 建筑面积: 91.23平方米
 建筑高度: 19.57米

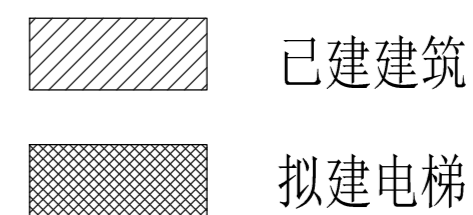

- 1、公示名称: 宝山区友谊路街道宝山七村131号住宅加装电梯设计方案
- 2、公示网站: 上海市宝山区人民政府门户网站
- 3、公示地点: 上海市宝山区宝山七村小区公示栏
- 4、公示期限: 2025年 月 日至2025年 月 日
- 5、反馈意见截止日期: 2025年 月 日
- 6、加梯项目情况咨询:
 - 1) 信函方式: 上海市宝山区人民政府友谊路街道办事处
 - 2) 通讯方式: 上海市宝山区牡丹江路1299弄1号
 - 3) 邮政编码: 201999
 - 4) 电子信箱: bsyy1jd@163.com (邮件名称、主题中应标明公示名称)
- 7、建设单位情况咨询:
 - 1) 信函方式: 上海市宝山区宝山七村业主委员会
 - 2) 通讯方式: 上海市宝山区宝山七村31号1楼101室
 - 3) 邮政编码: 200940
 - 4) 联系方式: 021-36100426
- 8、加梯项目情况咨询:
 - 1) 信函方式: 上海畅晨建筑工程有限公司
 - 2) 通讯地址: 上海市宝山区海滨五村7号101室
 - 3) 联系方式: 021-63171722