

建设工程设计方案总平面公示图

建设单位：上海市宝山区宝城新村业主委员会
建设项目名称：宝山区宝城二村46号既有多层住宅加装电梯项目
建设项目地址：上海市宝山区宝城二村46号单元
建设用地性质：住宅用地
建设工程性质：既有多层住宅加装电梯
新增建筑面积：69.55平方米
电梯高度：19.47米


图例：

- 建设用地红线
- 规划道路红线
- 新建建筑
- 已建建筑

- 公示名称：宝山区友谊路街道宝城二村46号住宅加装电梯设计方案
- 公示网站：上海市宝山区人民政府门户网站
- 公示地点：上海市宝山区宝城二村小区公示栏
- 公示期限：2024年 月 日至2024年 月 日
- 反馈意见截止日期：2024年 月 日
- 意见反馈途径：

上海市宝山区人民政府友谊路街道办事处
电子邮箱：bsyyljd@163.com
(邮件名称、主题中应标明公示名称)
信函方式：上海市宝山区人民政府友谊路街道办事处
通讯方式：上海市宝山区牡丹江路1299弄1号
邮政编码：201999

- 建设单位情况咨询：
信函方式：上海市宝山区宝城新村业主委员会
通讯方式：上海市宝山区宝城三村1号
联系电话：021-36071469
- 代建单位：上海宝房（集团）大楼物业管理有限公司
通讯方式：上海市宝山区泗东路33号501室
邮政编码：201900
联系人：朱宏 联系电话：021-56782463

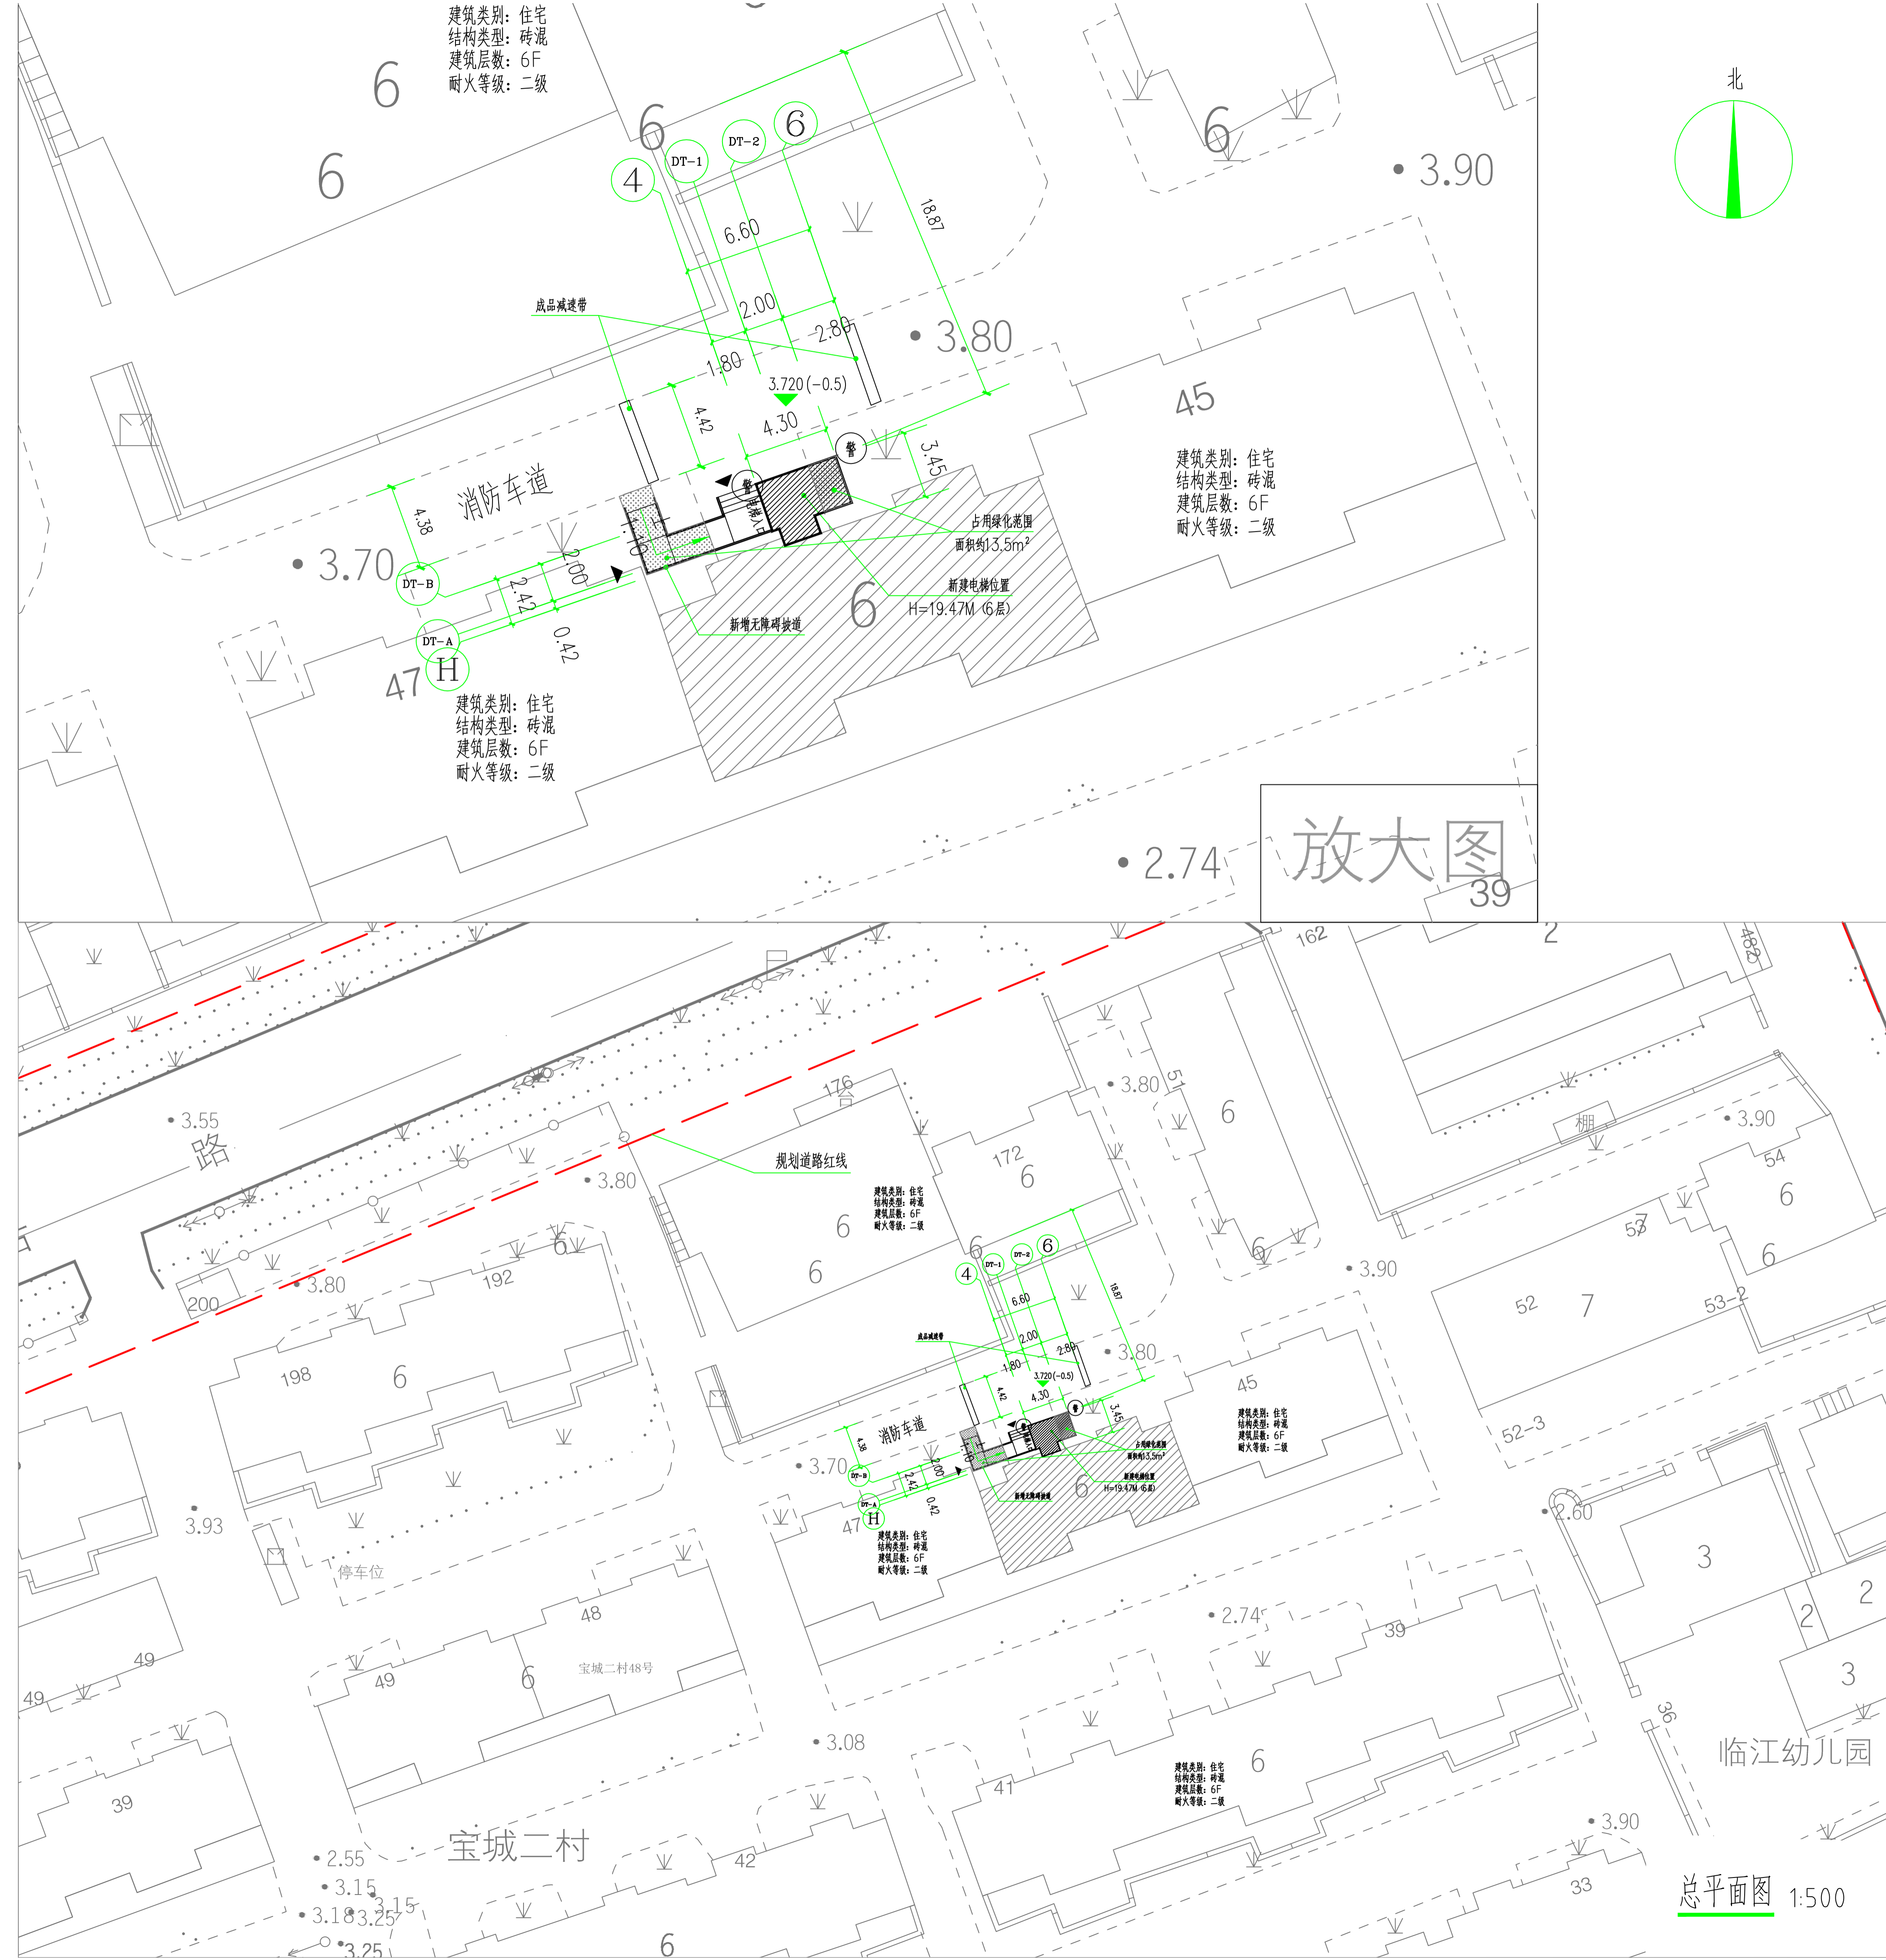

放大图

总平面图 1:500