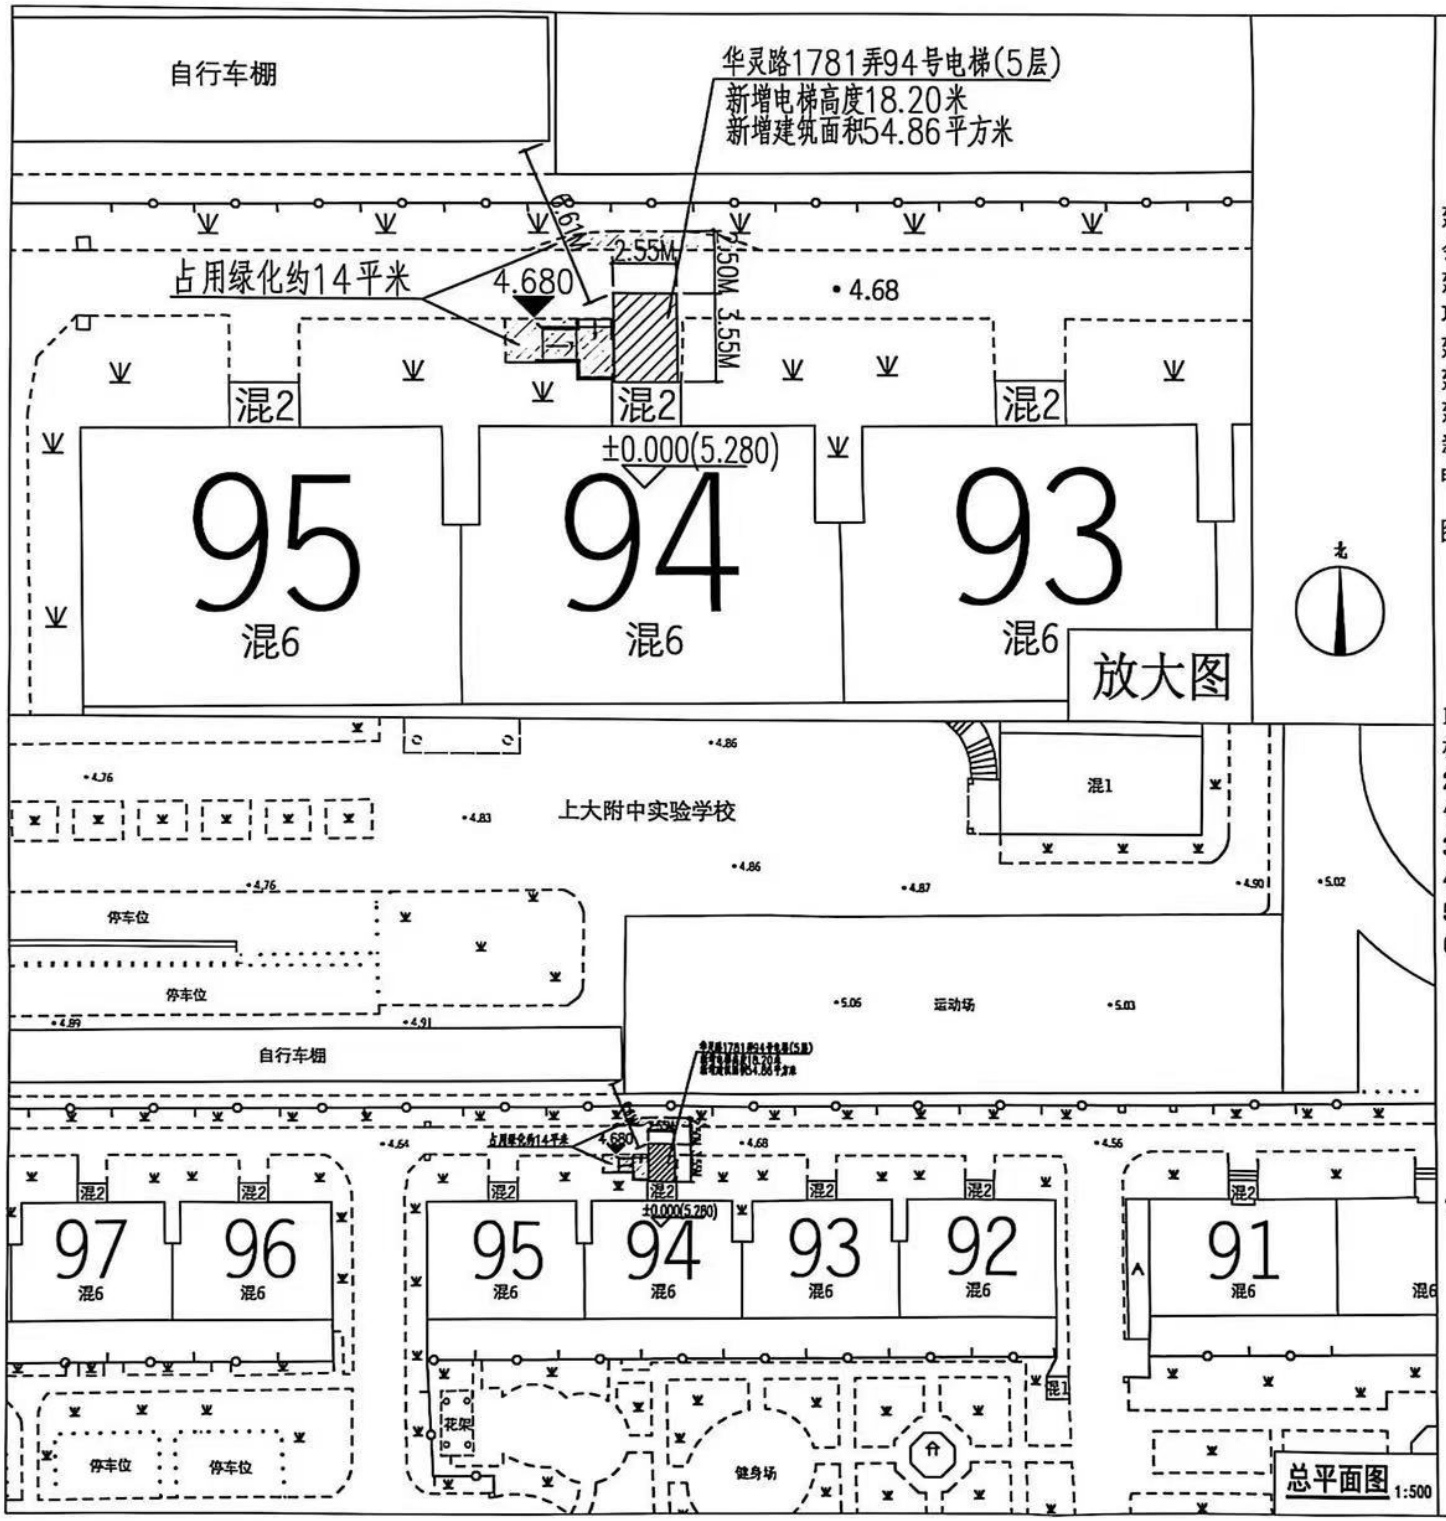

建设工程设计方案总平面公示图

建设单位：上海市宝山区华灵路1681弄、1781弄第四届业主委员会

建设项目名称：宝山区华灵路1781弄94号既有多层住宅加装电梯项目

建设项目地址：上海市宝山区华灵路1781弄94号

建设用地性质：住宅用地

建设工程性质：既有多层住宅加装电梯

新建建筑面积：54.86平方米

电梯高度：18.20米

图例：

建设用地红线

规划道路红线

新建建筑

已建建筑

1、建设工程名称：宝山区华灵路1781弄94号既有多层住宅加装电梯项目

2、公示网站：上海市宝山区人民政府门户网站(信息公开公示公告栏目)

3、公示地点：上海市宝山区华灵路1781弄小区公示栏

4、公示期限：2025年 9 月 1 日至2025年 9 月 10 日

5、反馈意见截止日期：2025年 9 月 17日

6、意见反馈途径：

上海市宝山区大场镇人民政府

电子邮箱：dachanggongshi@163.com

(邮件名称、主题中应标明公示名称)

信函方式：上海市宝山区大场镇人民政府加梯办

通讯方式：大华路1469号109室

邮政编码：200442

电话：021-56684155x3222

7、建设单位情况咨询：

信函方式：上海市宝山区华灵路1681弄、1781弄第四届业主委员会

通讯方式：上海市宝山区华灵路1681弄87号1楼

联系电话：021-66405290

公告单位：上海市宝山区大场镇人民政府

日期：2025年 9 月 1 日