

建设工程设计方案


总平面公示图

建设单位名称：上海市宝山区高境镇共和十一村居民委员会
建设项目名称：上海市宝山区共和新路4739弄2号
既有多层住宅加装电梯工程
建设项目地址：上海市宝山区共和新路4739弄2号
建设工程性质：加装电梯
建设面积：58.20方米
建筑高度：19.20米

图例：

道路红线：——
已建建筑物：□
拟建电梯：▨

- 公示名称：上海市宝山区共和新路4739弄2号
既有多层住宅加装电梯工程
- 公示网站：上海市宝山区人民政府门户网站
- 公示地点：共和新路4739弄小区宣传栏
- 公示期限： 年 月 日至 年 月 日
- 反馈意见截止期： 年 月 日
- 意见反馈途径：
上海市宝山区高境镇人民政府
电子邮箱：gjzsqb@163.com（邮件名称、主题中
应标明公示名称）
- 建设单位情况咨询：
1、信函方式：上海市宝山区高境镇共和十一村居民委员会
2、通讯地址：上海宝山区共和新路4719弄161号
邮政编码：200439
电 话：021-66835732
- 代建单位：上海沈富建筑工程有限公司
通讯地址：上海市静安区共和新路3699号
共和国际商务广场A栋1301
邮政编码：200435
电 话：021-36517780

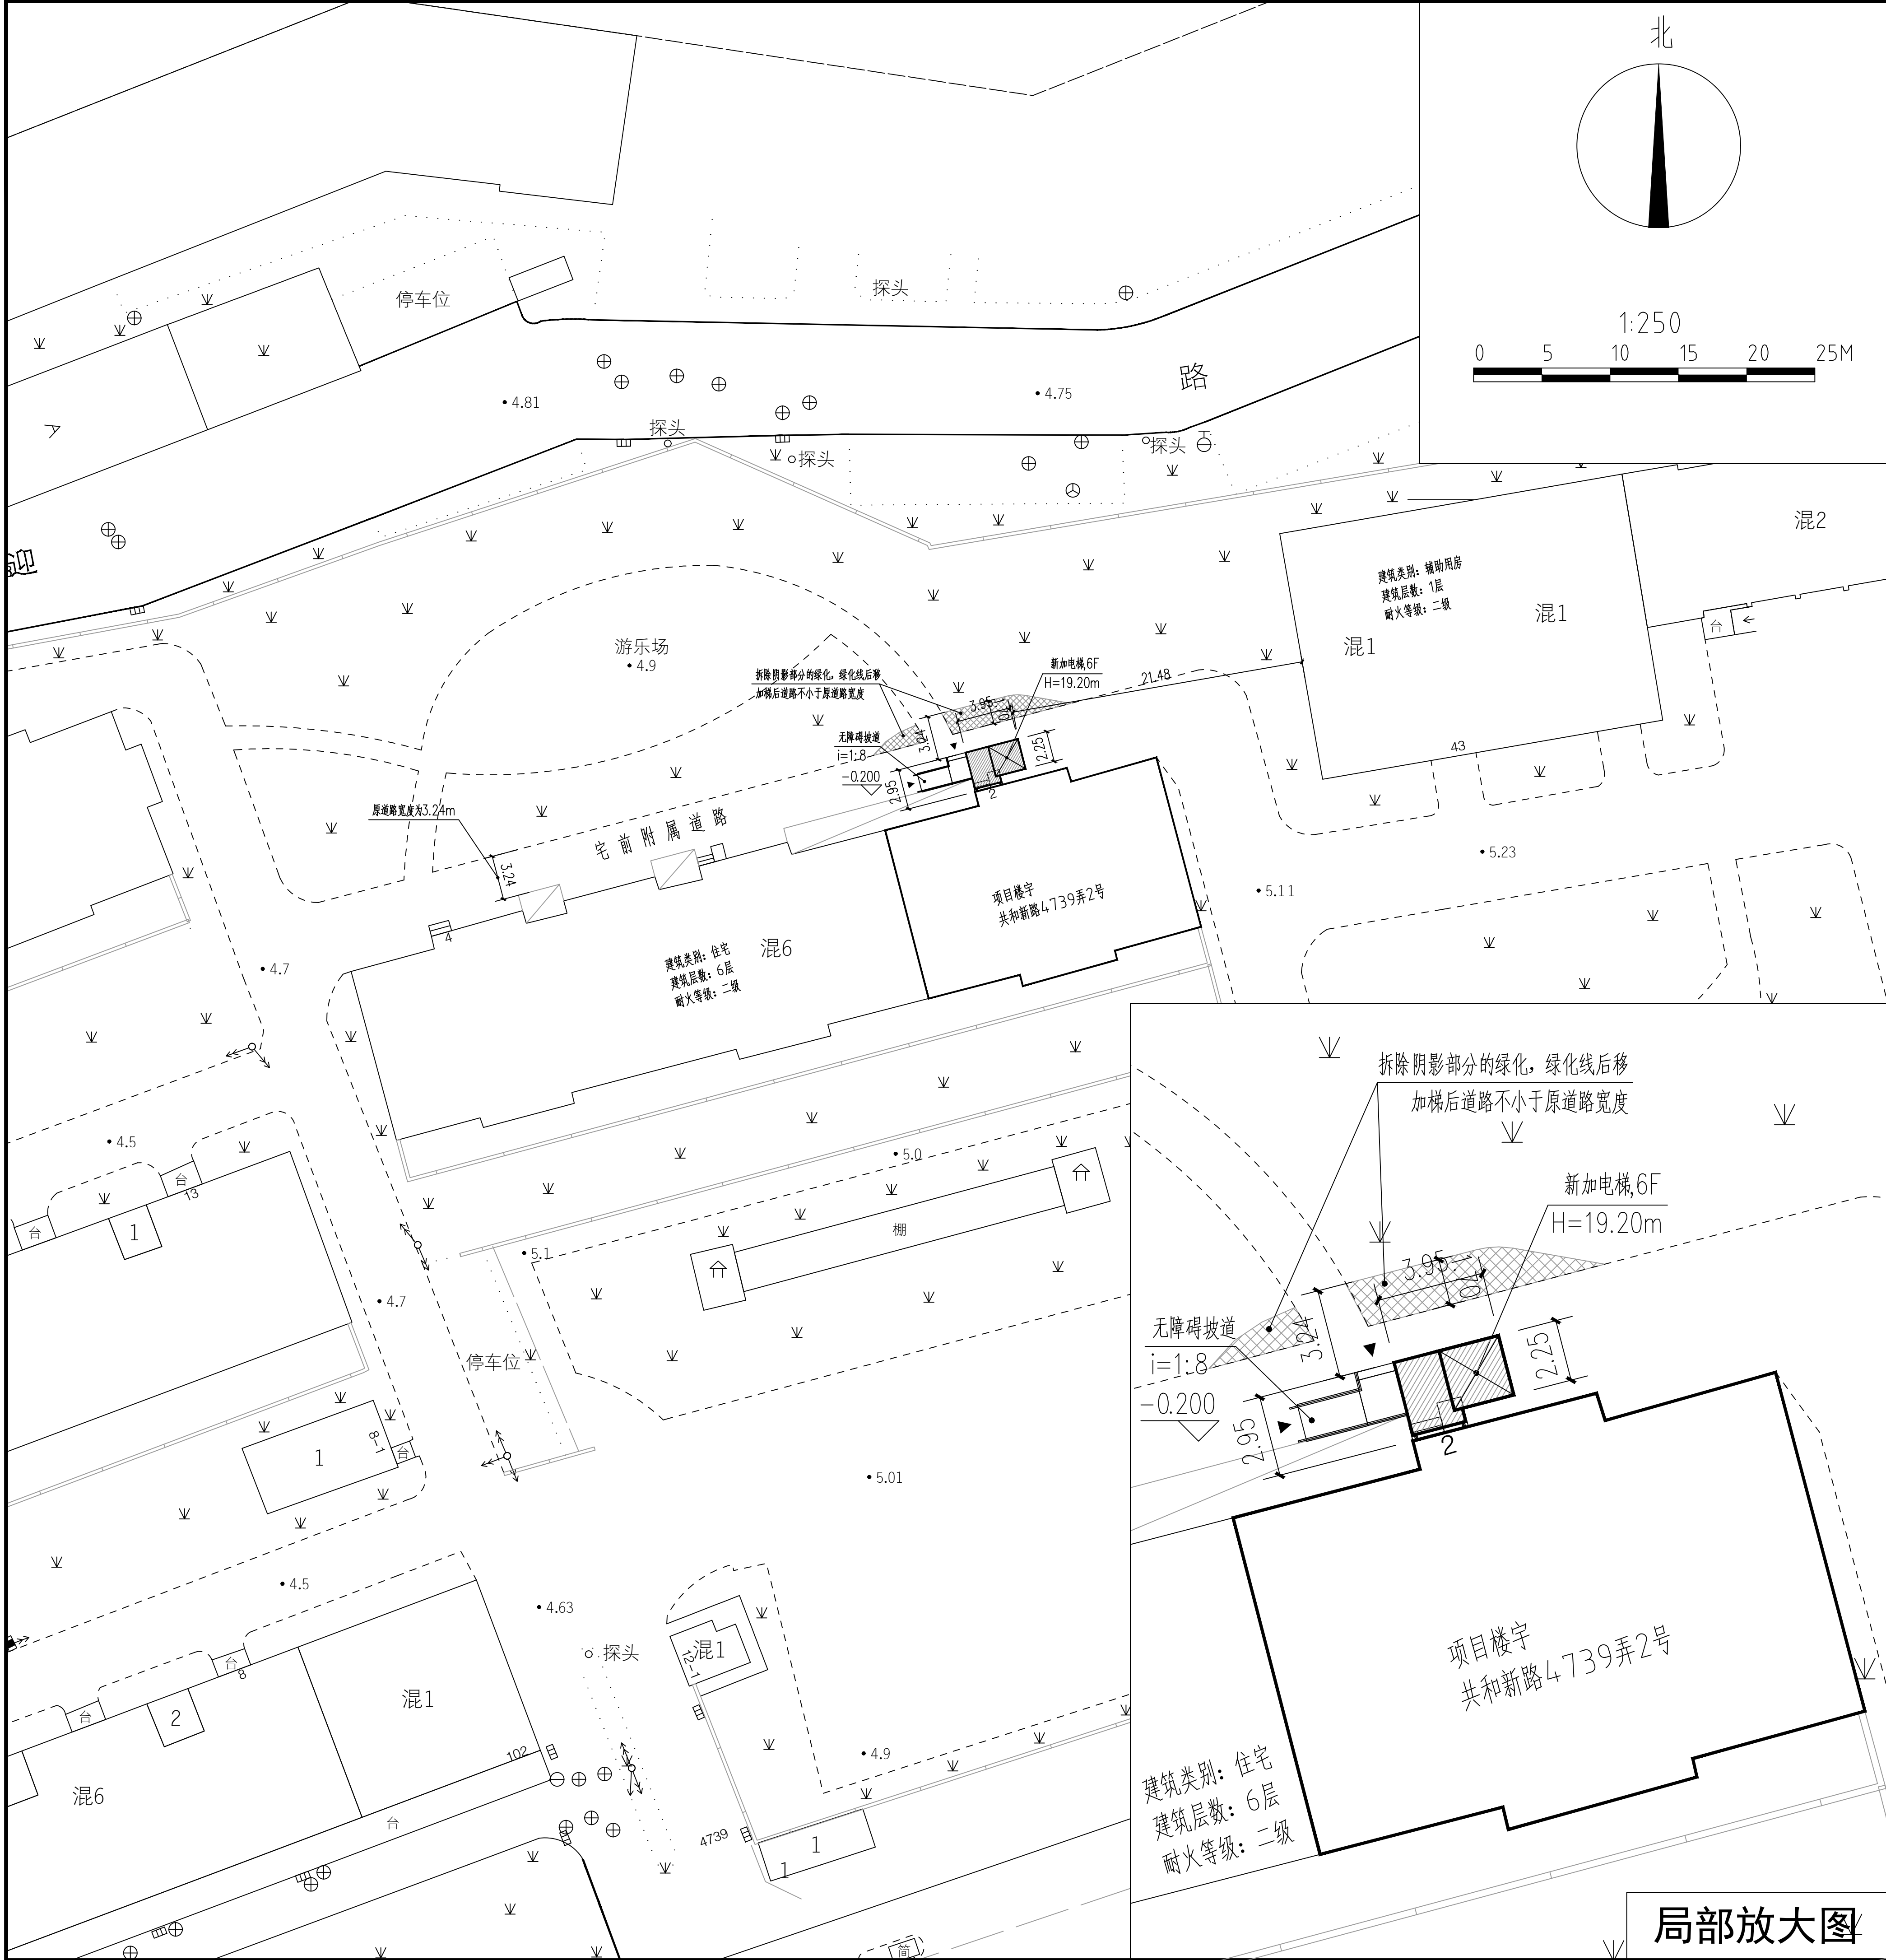

局部放大图