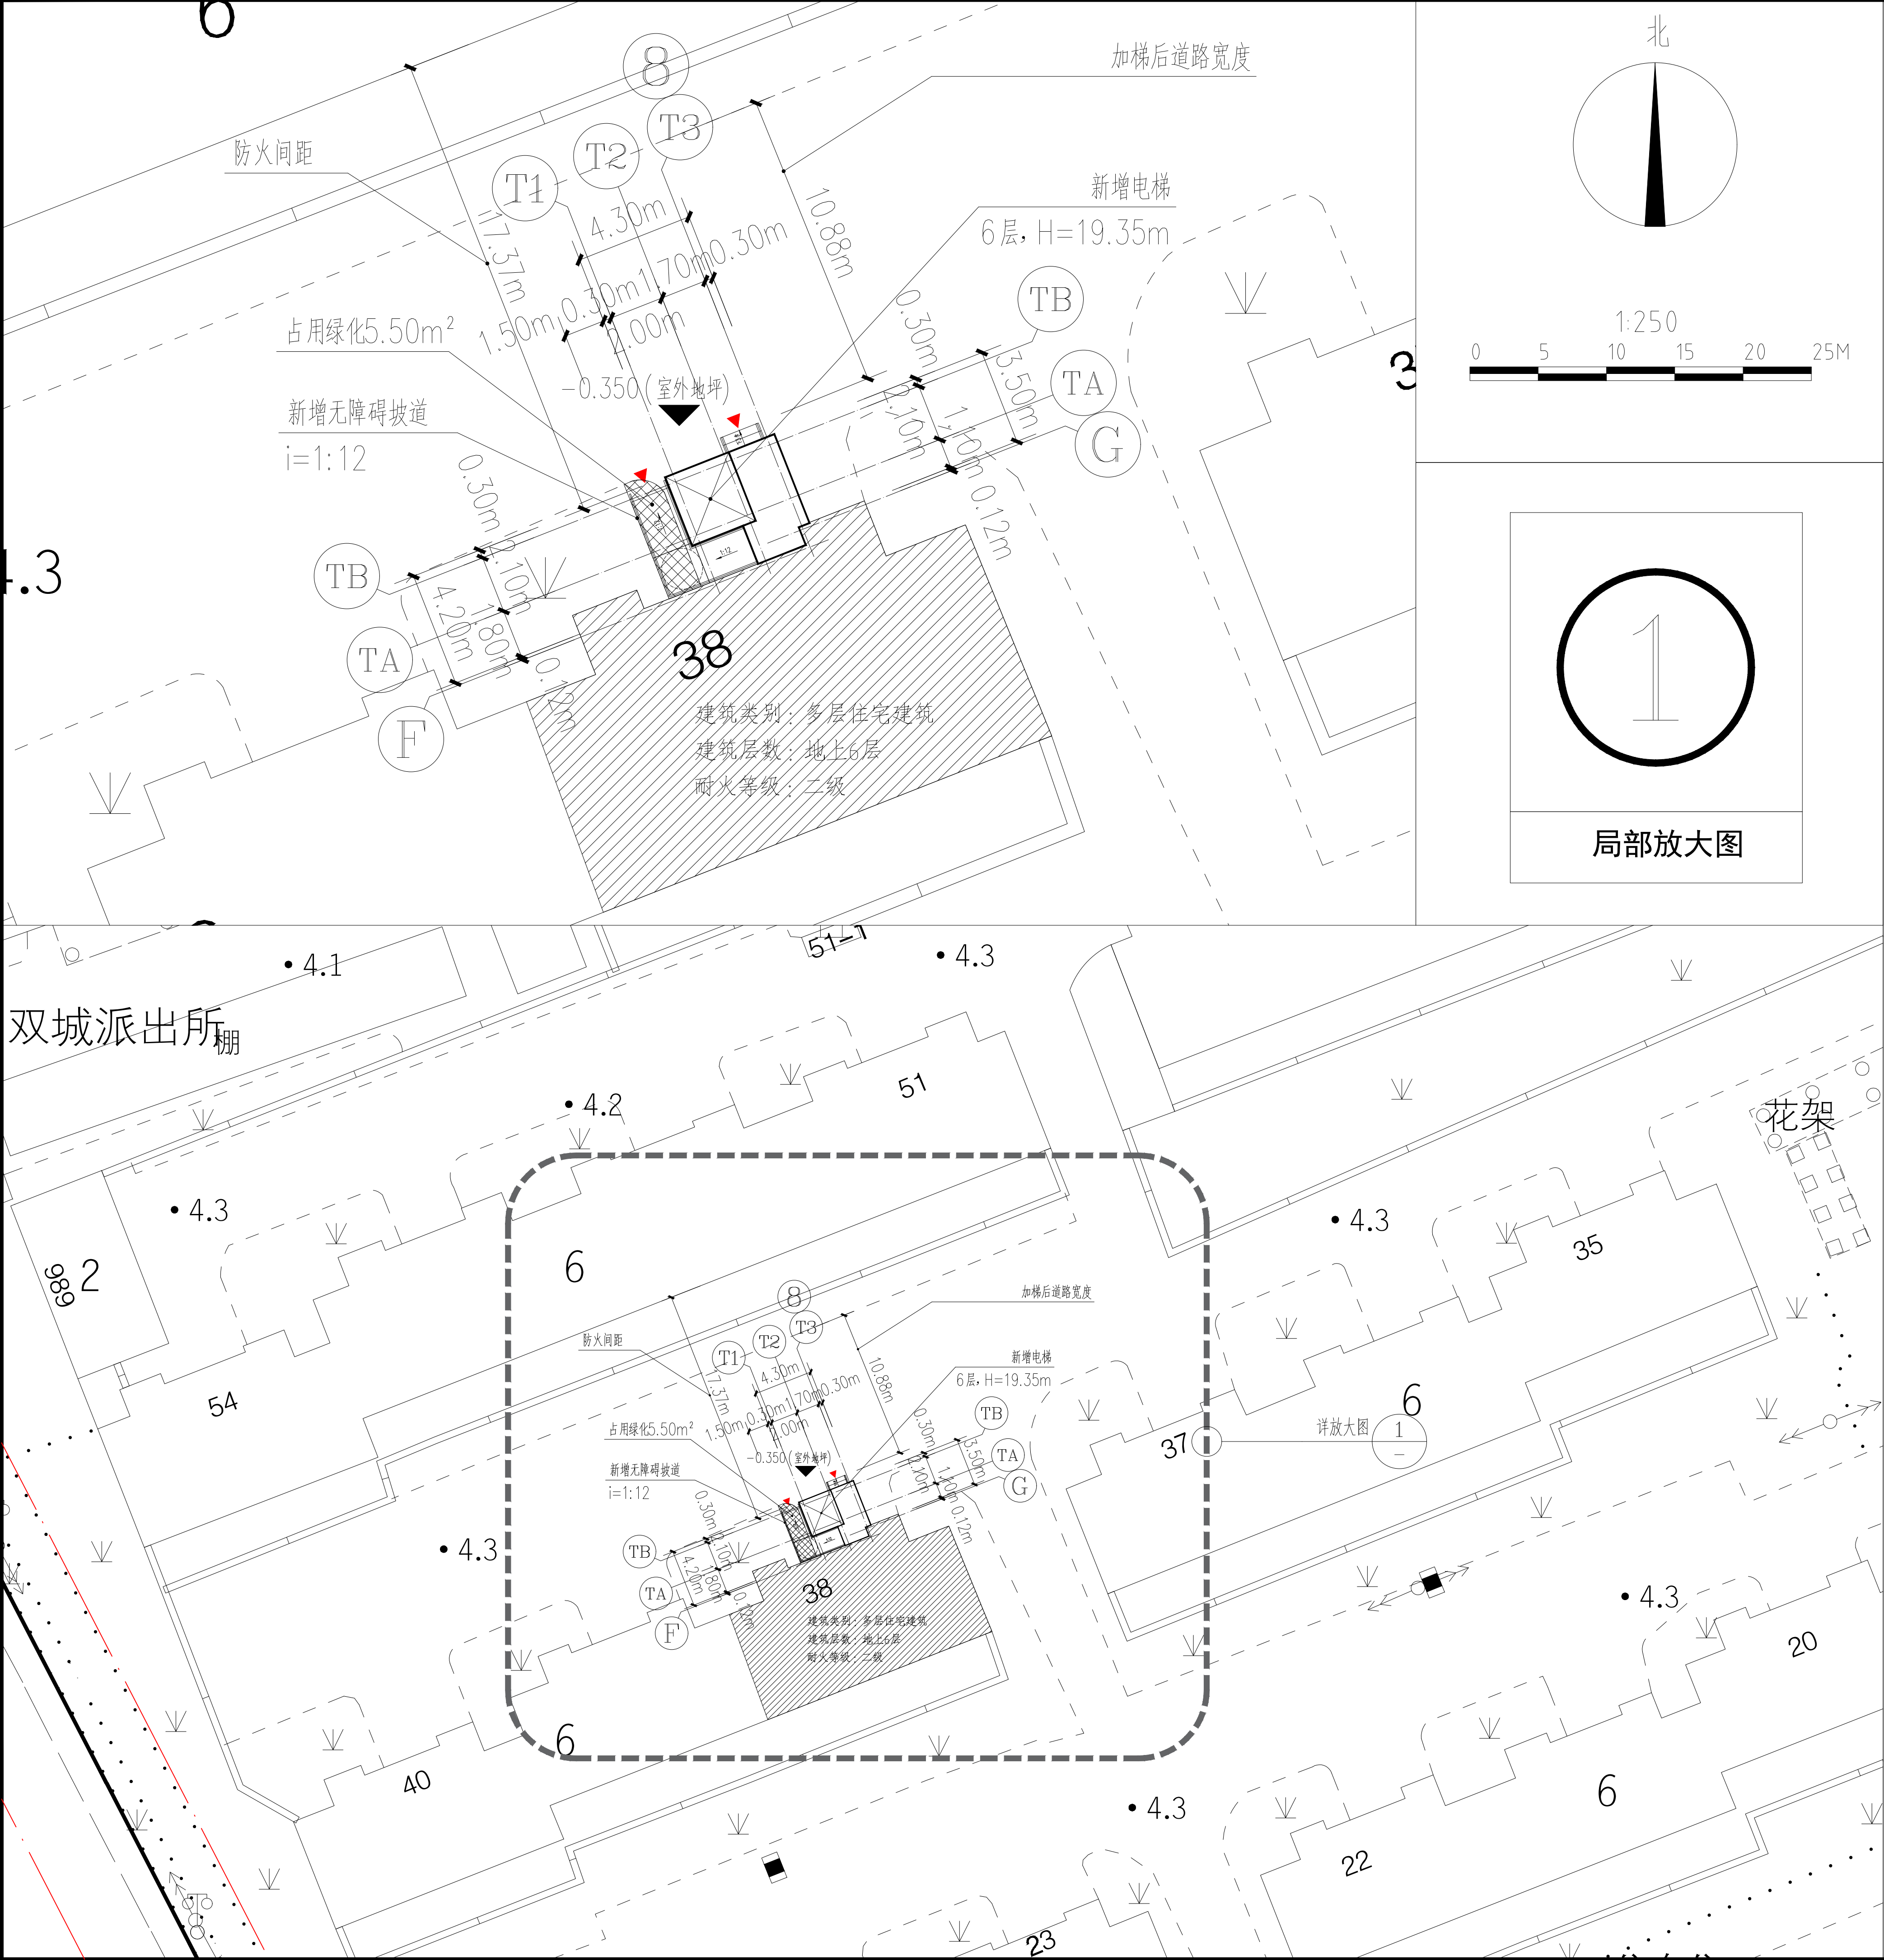




建设工程设计方案总平面图

公示图

建设单位名称：上海市宝山区宝山二村(南块)第四届业主委员会

建设项目名称：上海市宝山区宝山二村38号

既有多层住宅加装电梯项目

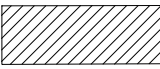
建设项目地址：上海市宝山区宝山二村38号

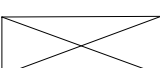
建设工程性质：既有多层住宅加装电梯

建筑面积：81.72平方米

建筑高度：19.35米

图例：

- 加装电梯建筑：
- 电梯高度：

H
- 加装电梯位置：
- 道路红线：

- 1、公示名称：上海市宝山区宝山二村38号
既有多层住宅加装电梯项目设计方案
- 2、公示网站：上海市宝山区人民政府门户网站
(信息公开公示公告栏目)
- 3、公示地点：宝山二村小区公告栏
- 4、公示期限： 年 月 日至 年 月 日
- 5、反馈意见截止期： 年 月 日
- 6、意见反馈途径：

1) 信函方式:上海市宝山区人民政府友谊路街道办事处

2) 通讯地址:上海市宝山区牡丹江路1299弄1号

3) 邮政编码:201999

4) 电子邮箱:bsyy1jd@163.com(邮件名称、主题中应标明公示名称)
- 7、建设单位情况咨询：

1) 信函方式:上海市宝山区宝山二村(南块)第四届业主委员会

2) 通讯地址:宝山二村33号居委会

3) 邮政编码:200940

4) 电 话:021-66650163
- 8、代建单位:长三甲(上海)建设工程有限公司

1) 通讯地址:上海市宝山区泰和西路3389号5-1303室

2) 邮政编码:201906

3) 电 话:021-60554356