


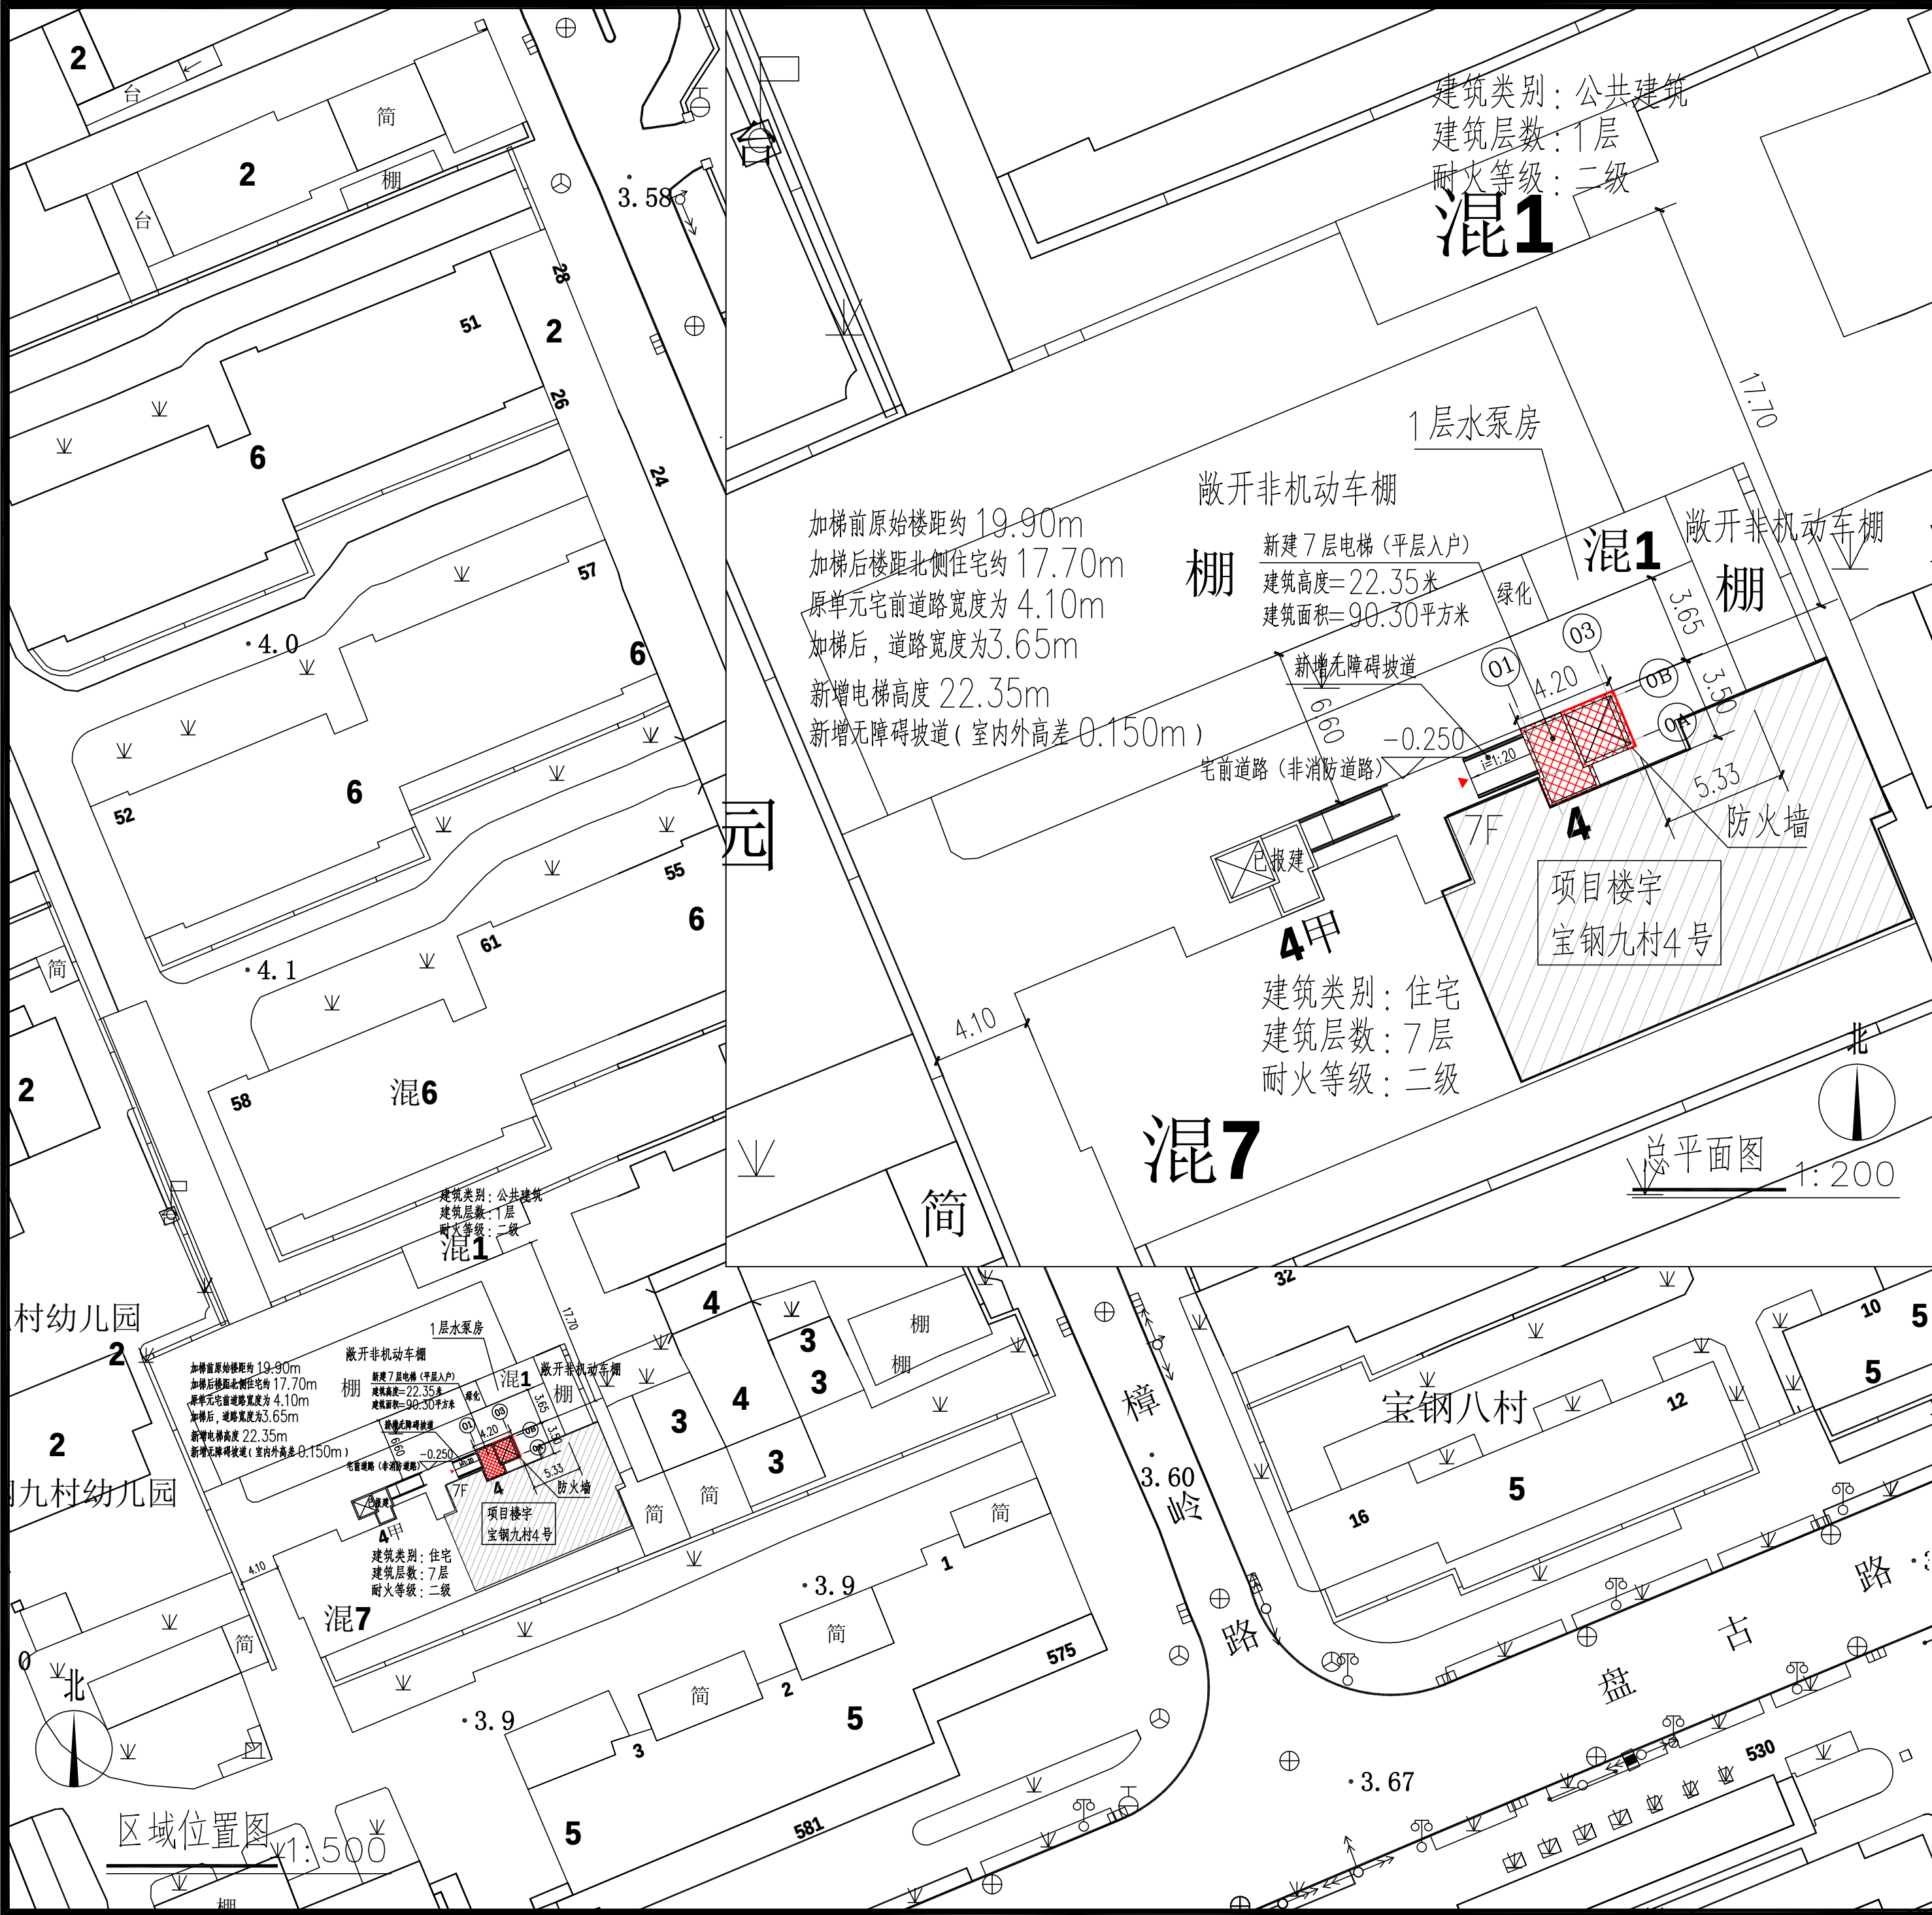

建筑工程设计方案总平面公示图

建设单位名称:上海市宝山区友谊路街道宝钢九村业主委员会
建设项目名称:上海市宝山区宝钢九村**4**号加装电梯项目
建设项目地址:上海市宝山区宝钢九村**4**号
建设工程性质:加装电梯
建设面积:**90.30**平方米
建筑高度:**22.35**米

已建建筑
拟建电梯

- 公示名称:上海市宝山区宝钢九村**4**号加装电梯项目设计方案
- 公示网站:上海市宝山区人民政府门户网站
(信息公开公示公告栏目)
- 公示地点:上海市宝山区友谊路街道宝钢九村小区公示栏
- 公示期限: 年 月 日至 年 月 日
- 反馈意见截止期: 年 月 日
- 加梯项目情况咨询:
信函方式:上海市宝山区人民政府友谊路街道办事处
通讯地址:上海市宝山区牡丹江路**1299**弄**1**号
邮政编码:**201999**
电子邮箱:bsyyljd@163.com
(邮件名称、主题中应注明公示名称)
- 建设单位情况咨询:
信函方式:上海市宝山区友谊路街道宝钢九村业主委员会
通讯地址:上海市宝山区盘古路宝钢九村**7-1**临号楼物业办公室内
邮政编码:**201999** 电话:**021-56602176**
- 代建单位情况咨询:
公司名称:上海汉邦成业电梯有限公司
通讯地址:上海市宝山区淞滨路滨江联合大厦**315**室
邮政编码:**201940** 电话: **021-62160317**