


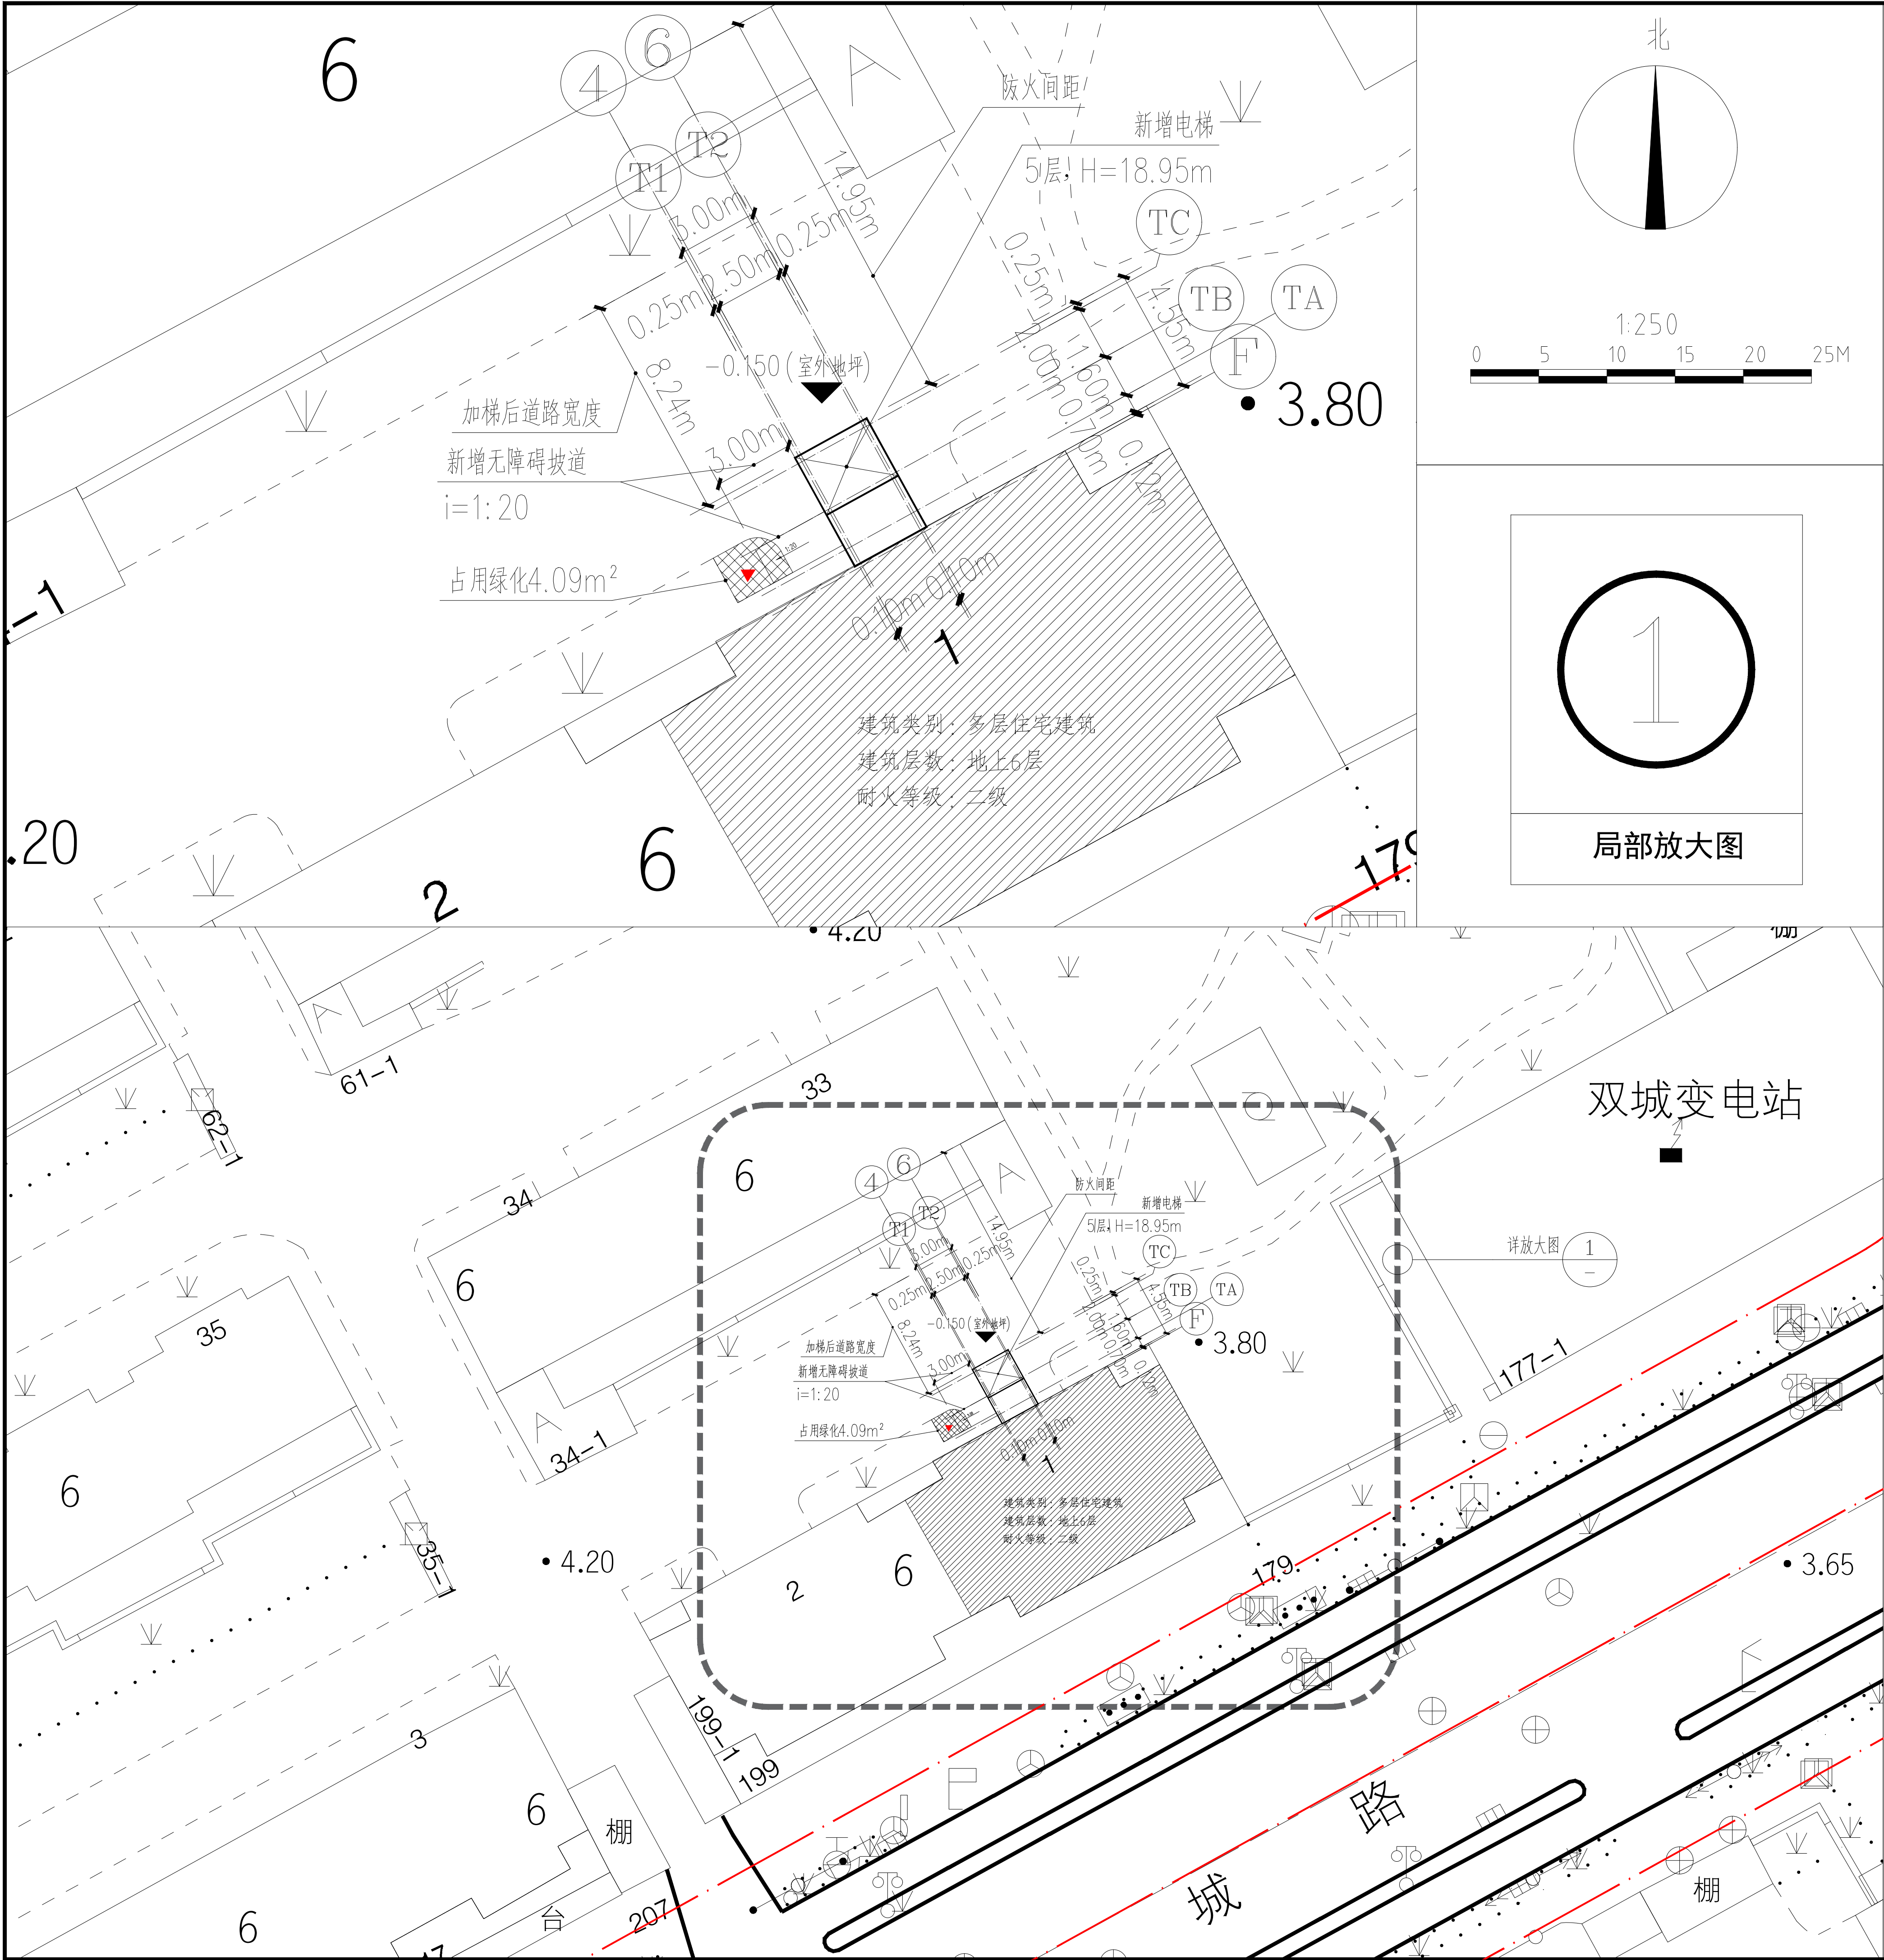

建设工程设计方案总平面图

公示图

建设单位名称：上海市宝山区宝山三村(西块)业主委员会第六届

项目名称：上海市宝山区宝山三村1号

既有住宅加装电梯项目

地址：上海市宝山区宝山三村1号

性质：既有住宅加装电梯

面积：63.79平方米

高度：18.95米

图例：

- | | | | |
|---------|--|-------|---|
| 加装电梯建筑： | | 电梯高度： | H |
| 加装电梯位置： | | 道路红线： | |

- 公示名称：上海市宝山区宝山三村1号既有住宅加装电梯项目设计方案
- 公示网站：上海市宝山区人民政府门户网站
(信息公开公示公告栏目)
- 公示地点：宝山三村小区公告栏
- 公示期限： 年 月 日至 年 月 日
- 反馈意见截止期： 年 月 日
- 意见反馈途径：
 - 信函方式：上海市宝山区人民政府友谊路街道办事处
 - 通讯地址：上海市宝山区牡丹江路1299弄1号
 - 邮政编码：201999
 - 电子邮箱：bsyyljd@163.com (邮件名称、主题中应标明公示名称)
- 建设单位情况咨询：
 - 信函方式：上海市宝山区宝山三村(西块)业主委员会第六届
 - 通讯地址：宝山三村123号居委会
 - 邮政编码：200940
 - 电话：021-56100163
- 代建单位：长三甲(上海)建设工程有限公司
 - 通讯地址：上海市宝山区泰和西路3389号5-1303室
 - 邮政编码：201906
 - 电话：021-60554356