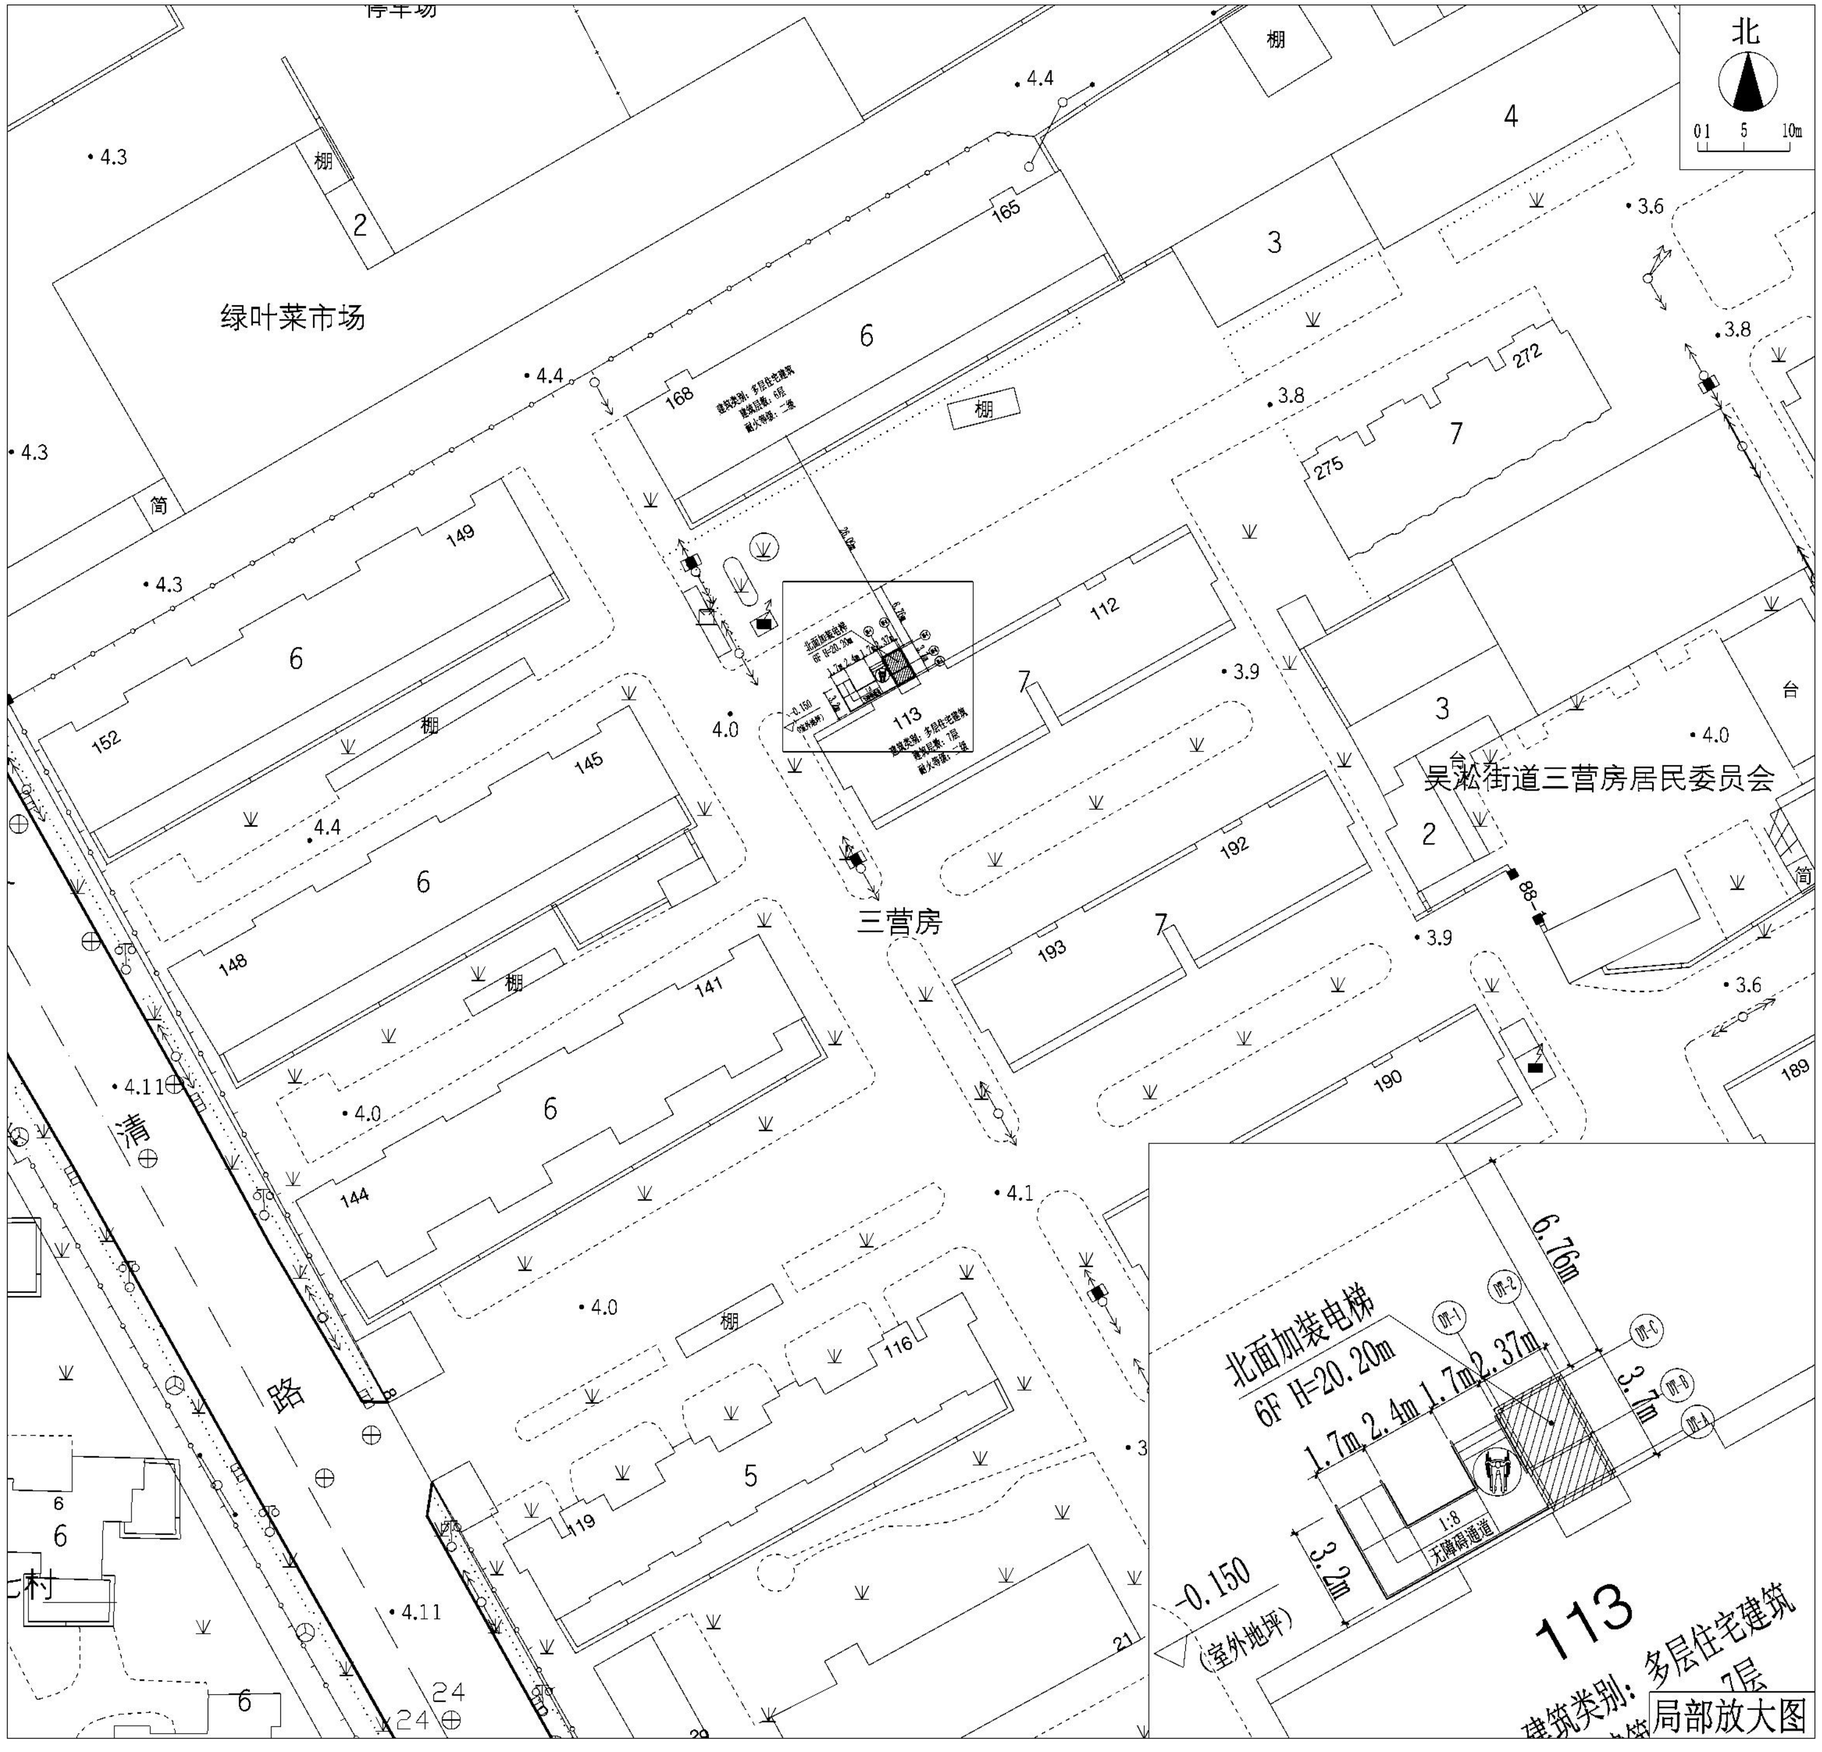

建设工程设计方案
总平面公示图

建设单位名称：上海市宝山区吴淞街道三营房居民委员会
建设项目名称：宝山区前三营房 113 号单元多层住宅加装 电梯项目
建设项目地址：上海市宝山区前三营房 113 号单元
建设用地性质：住宅用地
建设工程性质：既有多层住宅加装电梯
建筑面积：57. 54 平方米
建筑高度：20. 20 米

图例： 已建建筑物：
拟建电梯：

1、公示名称：宝山区前三营房 113 号单元多层住宅加装电梯项目设计方案
2、公示网站：宝山区人民政府门户网站
3、公示现场地点：前三营房小区公示栏
4、公示期限：2022 年 11 月 10 日至 2022 年 11 月 19 日
5、反馈意见截止期：2022 年 11 月 26 日
6、意见反馈途径：
信函方式：上海市宝山区吴淞街道办事处；
通讯地址：上海市宝山区淞滨路 385 号；
邮政编码：200940;
电子信箱：67859022@qq.com （邮件名称、主题中应标明公示名称）。
7、建设单位情况咨询：
信函方式：上海市宝山区吴淞街道三营房居民委员会 通讯地址：上海市宝山区前三营房 168 号 邮政编码：200940
电 话：021-56172328
8、代建单位：上海纯煦电梯工程有限公司
通讯地址：上海市宝山区沪太路 4889 弄 3 号楼
邮政编码：201906
电 话：021-36509132