


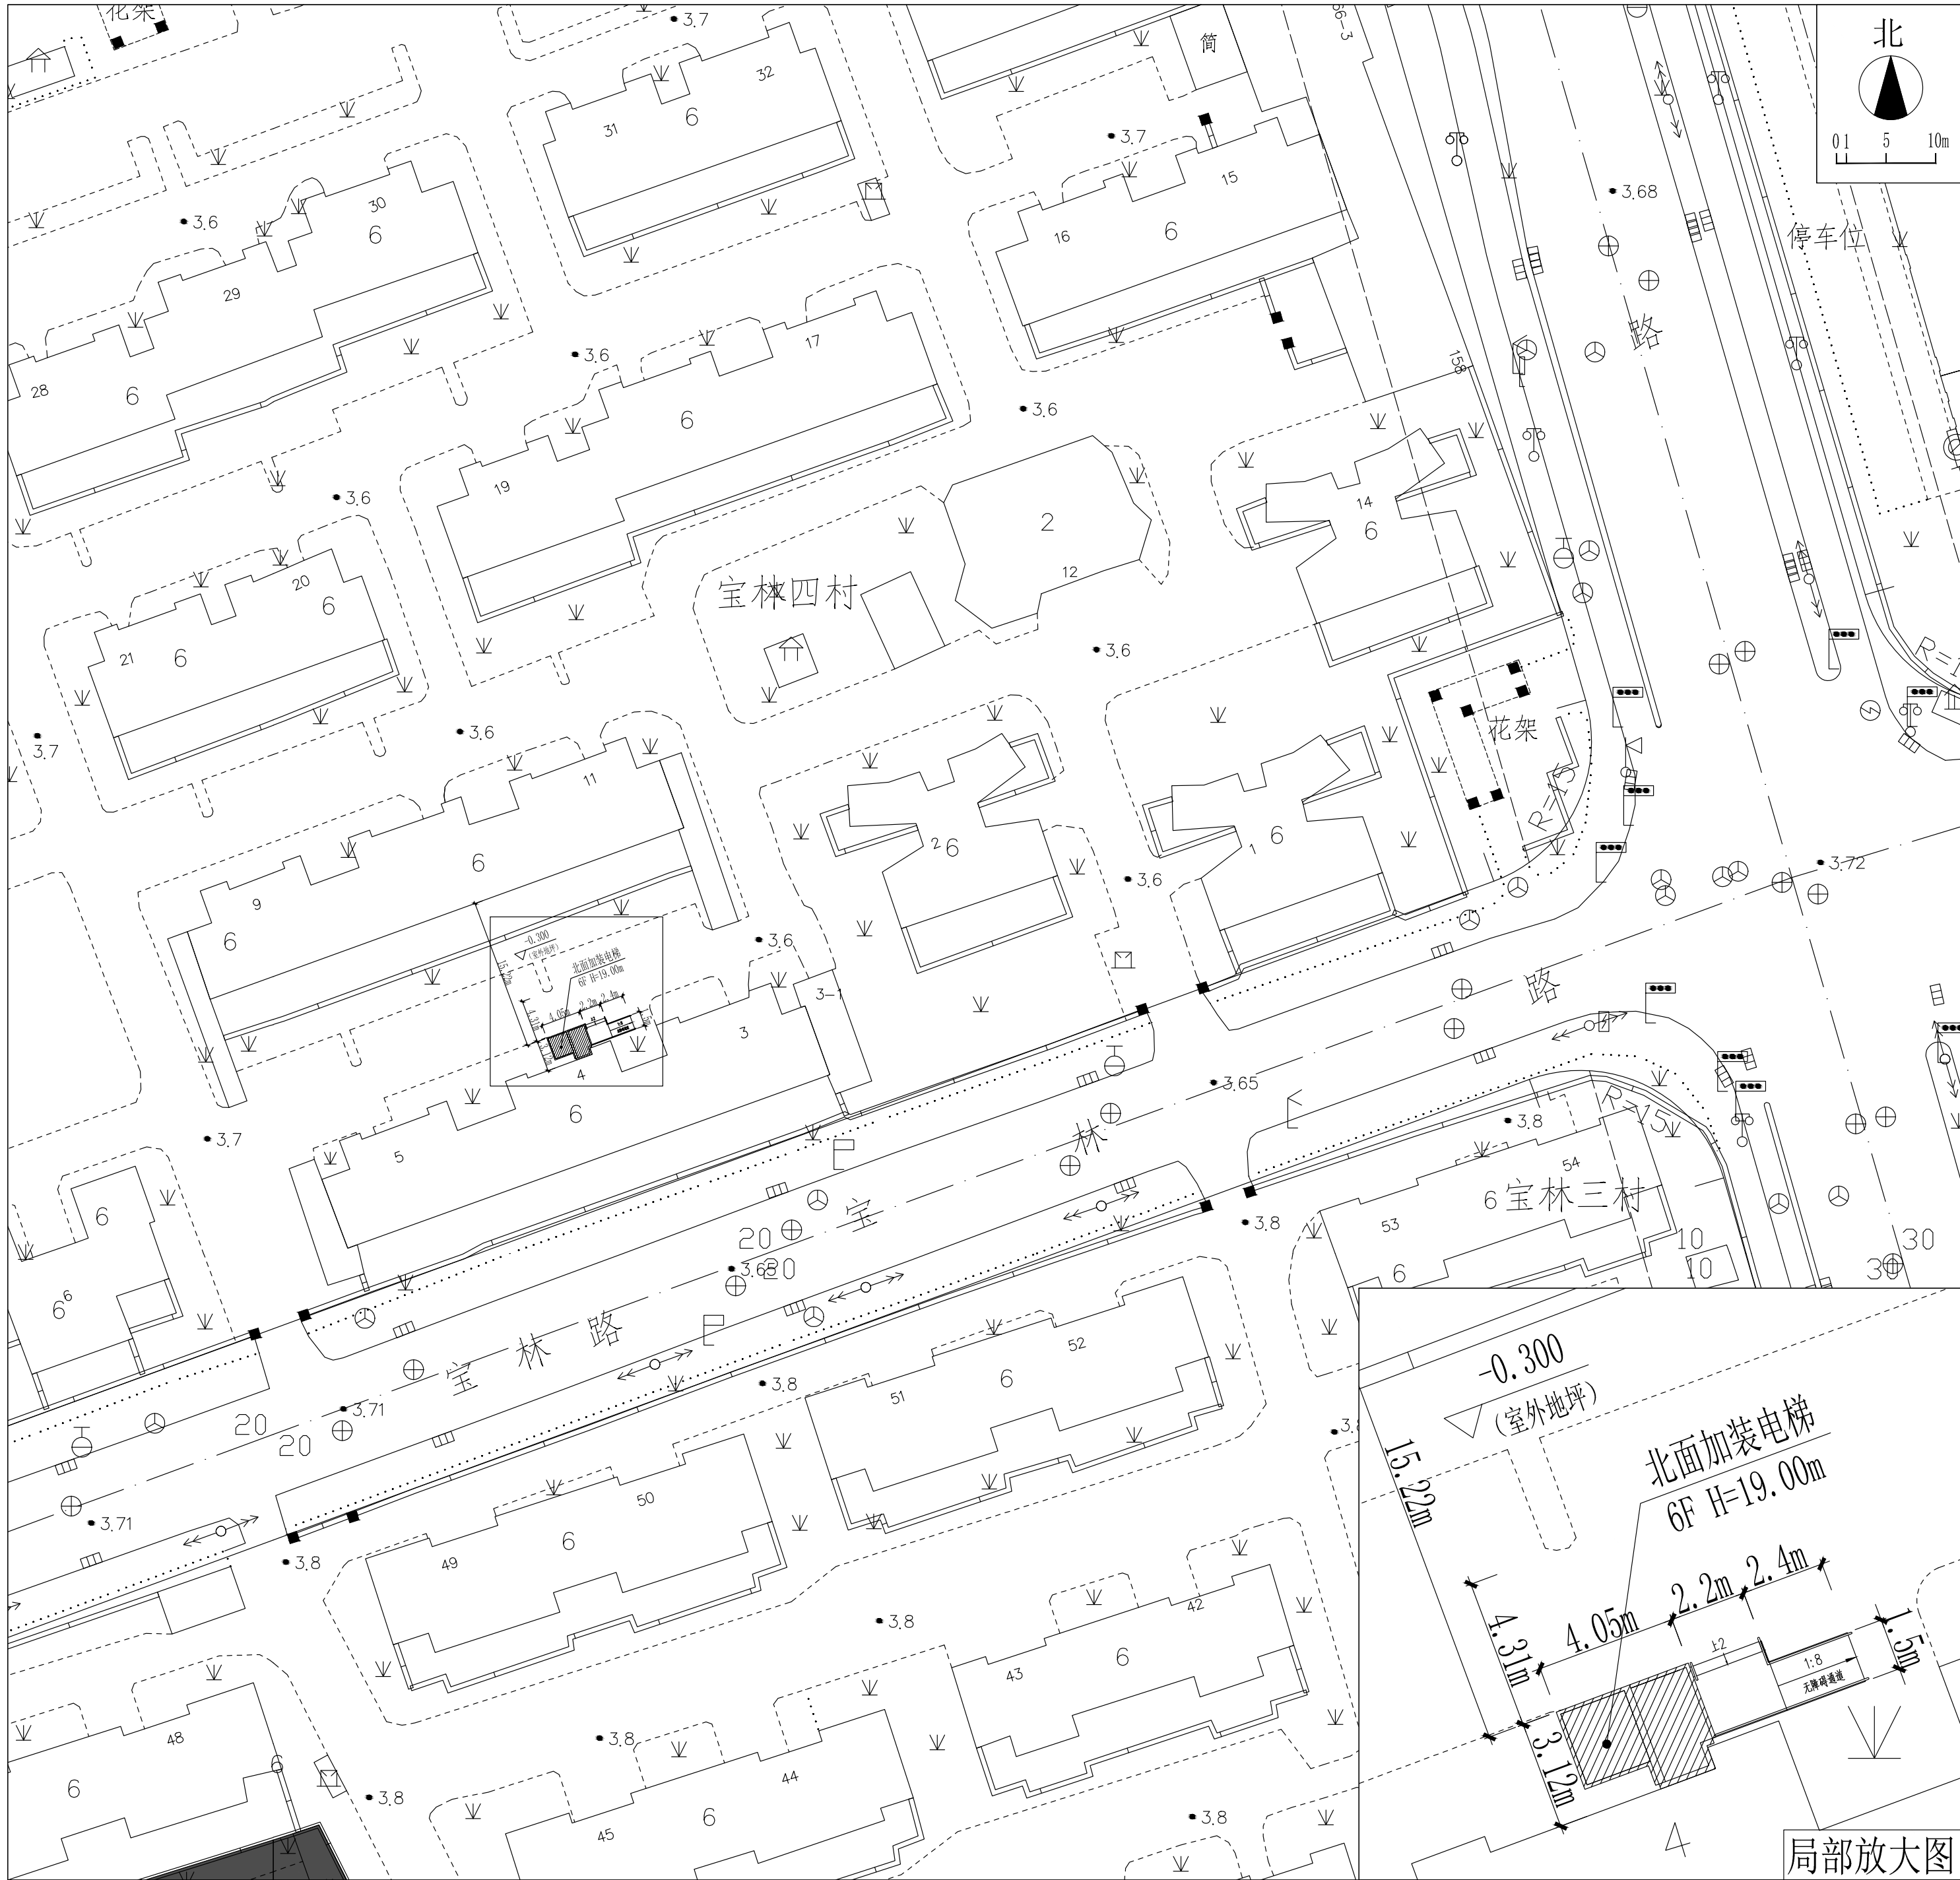

建设工程设计方案 总平面公示图

建设单位名称：上海市宝山区宝林四村业主委员会
建设项目名称：宝山区宝林四村4号单元多层住宅加装电梯项目
建设项目地址：上海市宝山区宝林四村4号单元
建设用地性质：住宅用地
建设工程性质：既有多层住宅加装电梯
建筑 面 积：59.60平方米
建 筑 高 度：19.00米

图例：
道路 红线：——
已建建筑物：□
拟 建 电 梯：▨

- 公示名称：上海市宝山区宝林四村4号单元多层住宅加装电梯项目设计方案
- 公示网站：宝山区人民政府门户网站
- 公示现场地点：宝林四村小区公示栏
- 公示期限：2022年 月 日至2022年 月 日
- 反馈意见截止期：2022年 月 日
- 意见反馈途径：
信函方式：上海市宝山区友谊路街道办事处；
通讯地址：上海市宝山区牡丹江路1299弄1号；邮政编码：201999；电子信箱：bsyyljd@163.com（邮件名称、主题中应标明公示名称）。
- 建设单位情况咨询：
信函方式：上海宝山区宝林四村业主委员会
通讯地址：上海市宝山区宝林四村66号
邮政编码：201900
电 话：021-56100641