





建设工程 平面示意图

建设单位名称：上海市宝山区通河八村小区业主委员会
 建设项目名称：上海宝山区通河八村154号楼既有多层住宅加装电梯
 建设项目地址：上海宝山区通河八村154号楼北侧
 建设用地性质：住宅用地
 建设工程性质：加装电梯
 建筑面积：57.12平米
 建筑高度：21.30米

图例：

-  新建建筑
-  原有建筑
-  拆除建筑
-  宗地范围

拟建层数： 6层

拟建高度： 21.30米

1. 建设项目名称：上海宝山区通河八村154号楼既有多层加装电梯
2. 公示网站：上海市宝山区人民政府门户网站
3. 公示地址：通河八村小区公示栏
4. 公示期限：2022年 月 日至2022年 月 日
5. 反馈意见截止期：2022年 月 日
6. 反馈意见途径：


- 1) . 信函方式：上海市宝山区张庙街道办事处
- 2) . 通讯地址：宝山区呼玛路800号
- 3) . 邮政编码：200431
- 4) . 电子邮箱：
(邮件名称、主题中应标明公示名称)

7. 建设单位情况咨询：



- 1) . 信函方式：宝山区张庙街道通河八村一居委
- 2) . 通讯地址：上海市宝山区通河八村71号
- 3) . 邮政编码：201900
- 4) . 电话： 021-56762737

8. 代建单位情况咨询：

- 1) . 信函方式：上海奔喜达电梯工程有限公司
- 2) . 通讯地址：上海市宝山区杨泰路386号501室
- 3) . 邮政编码：201901
- 4) . 电话： 021-56568058

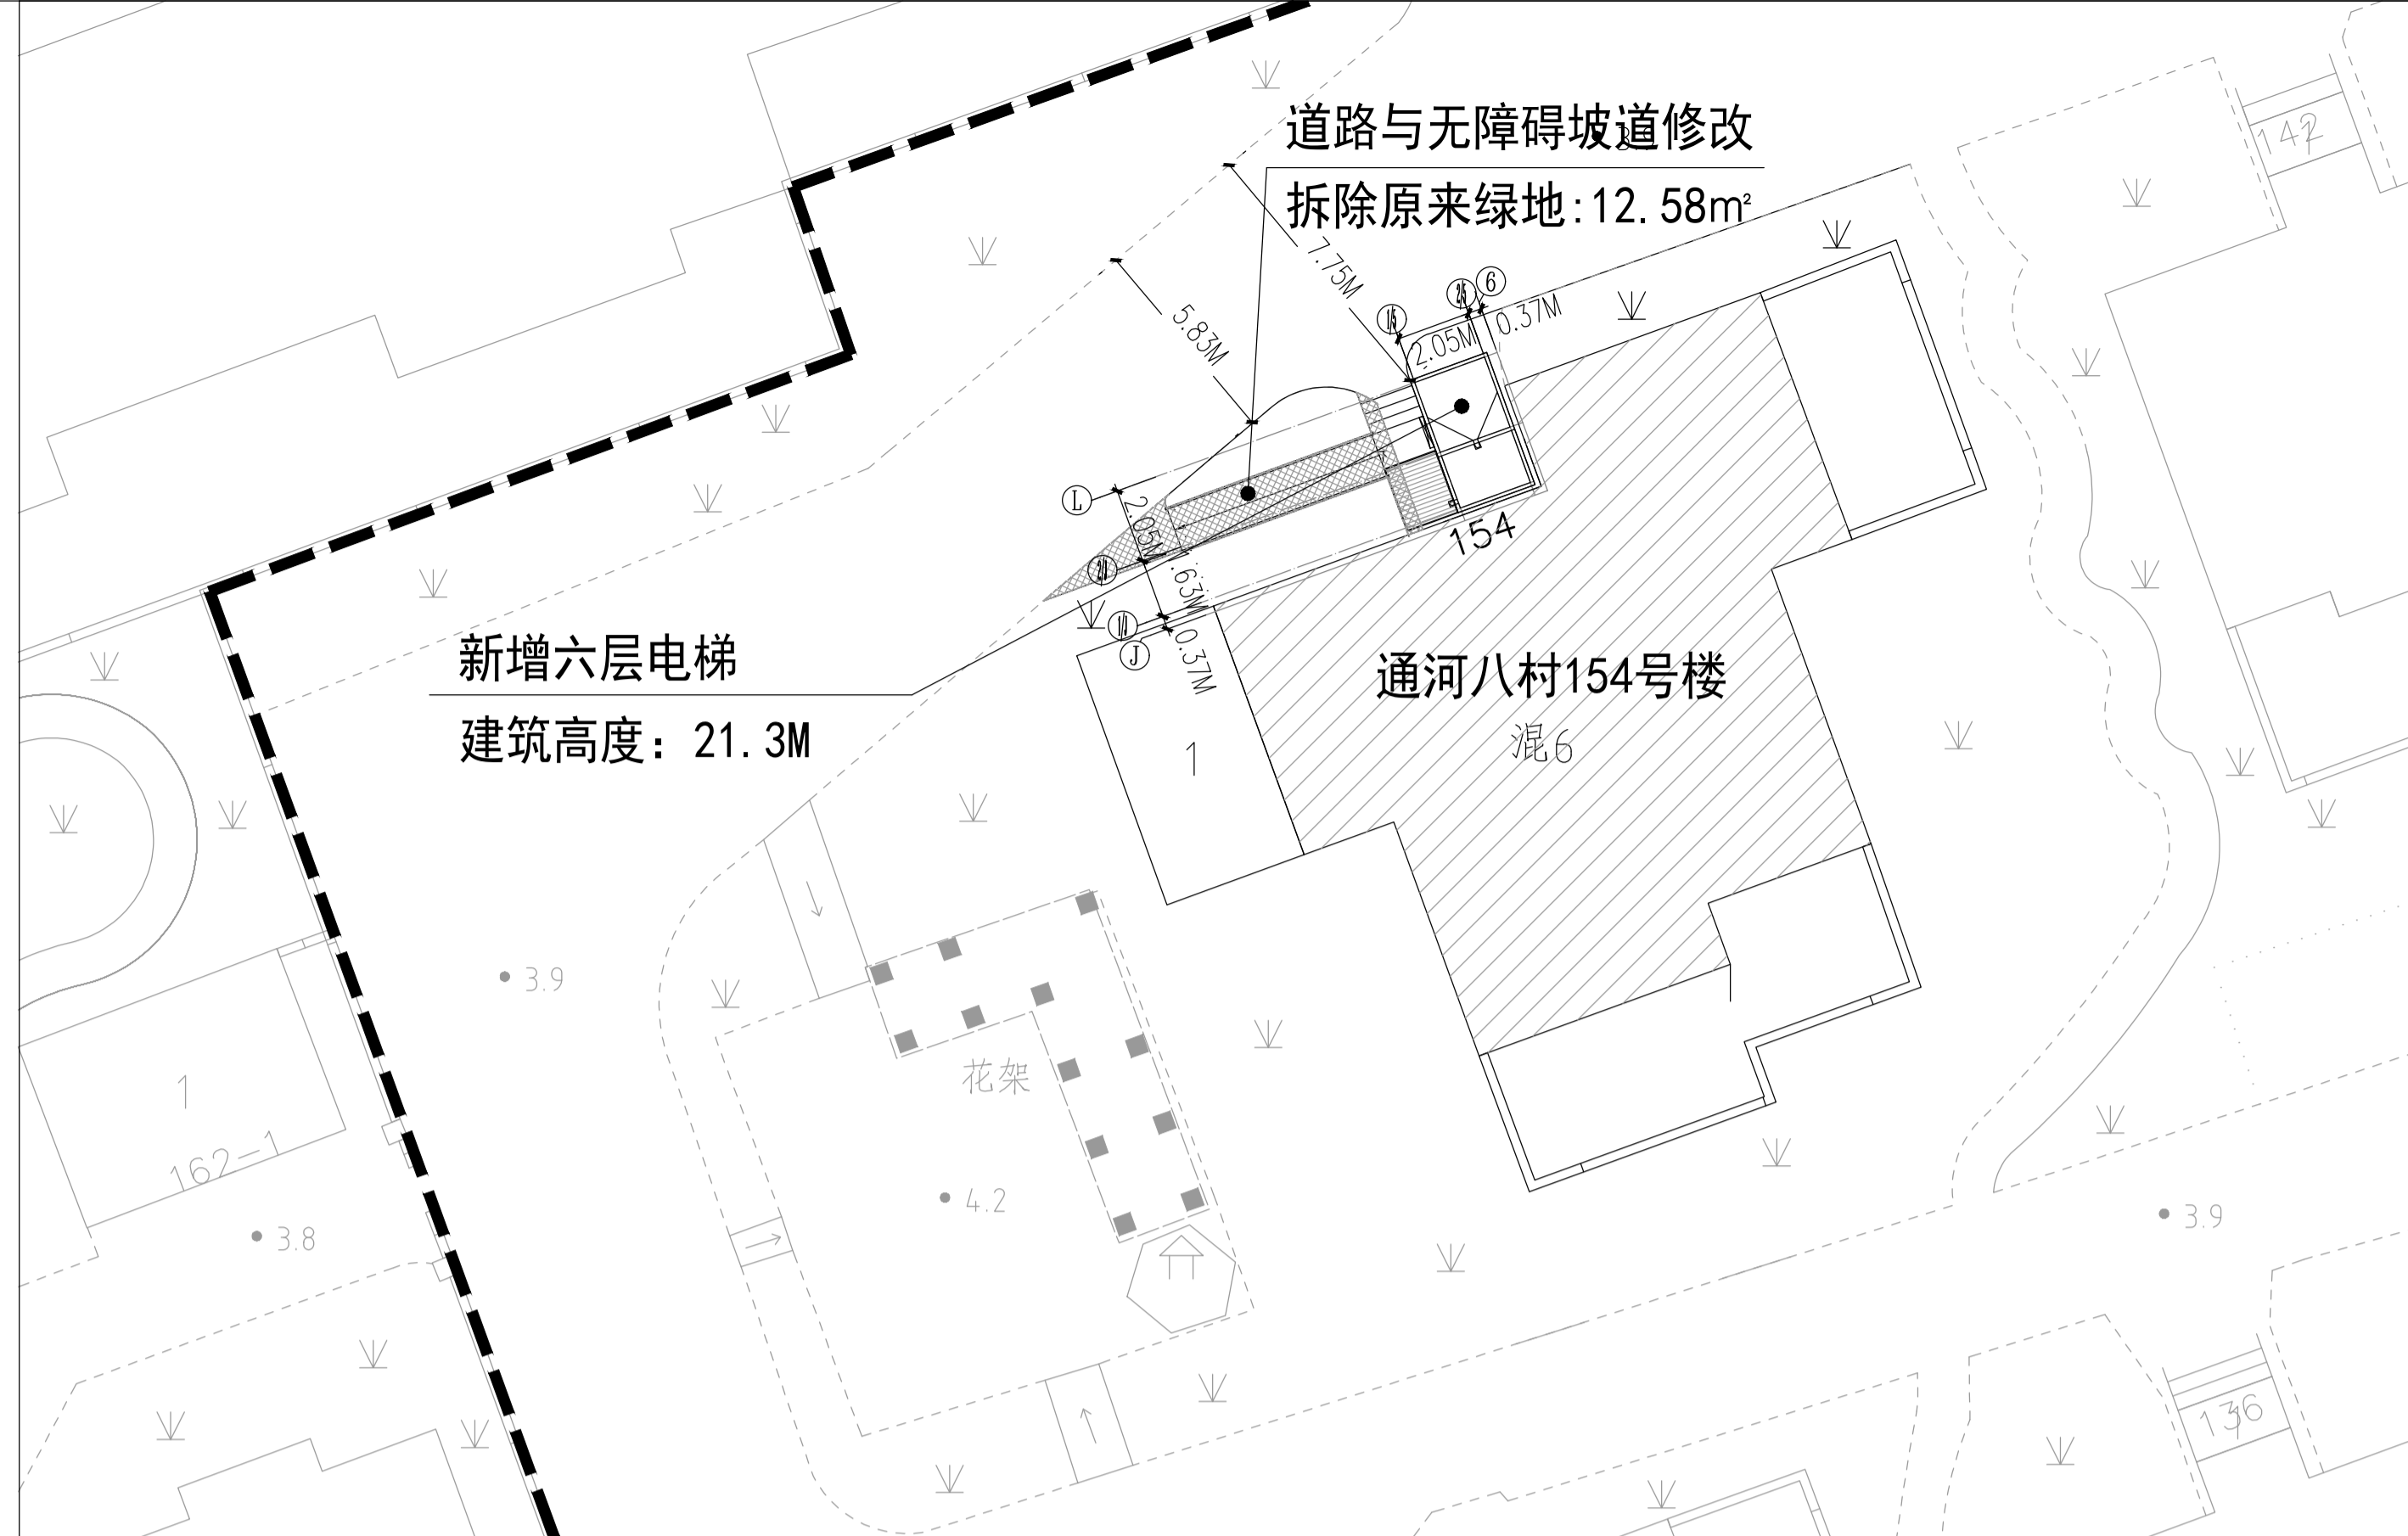

①

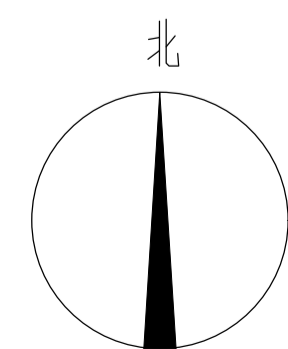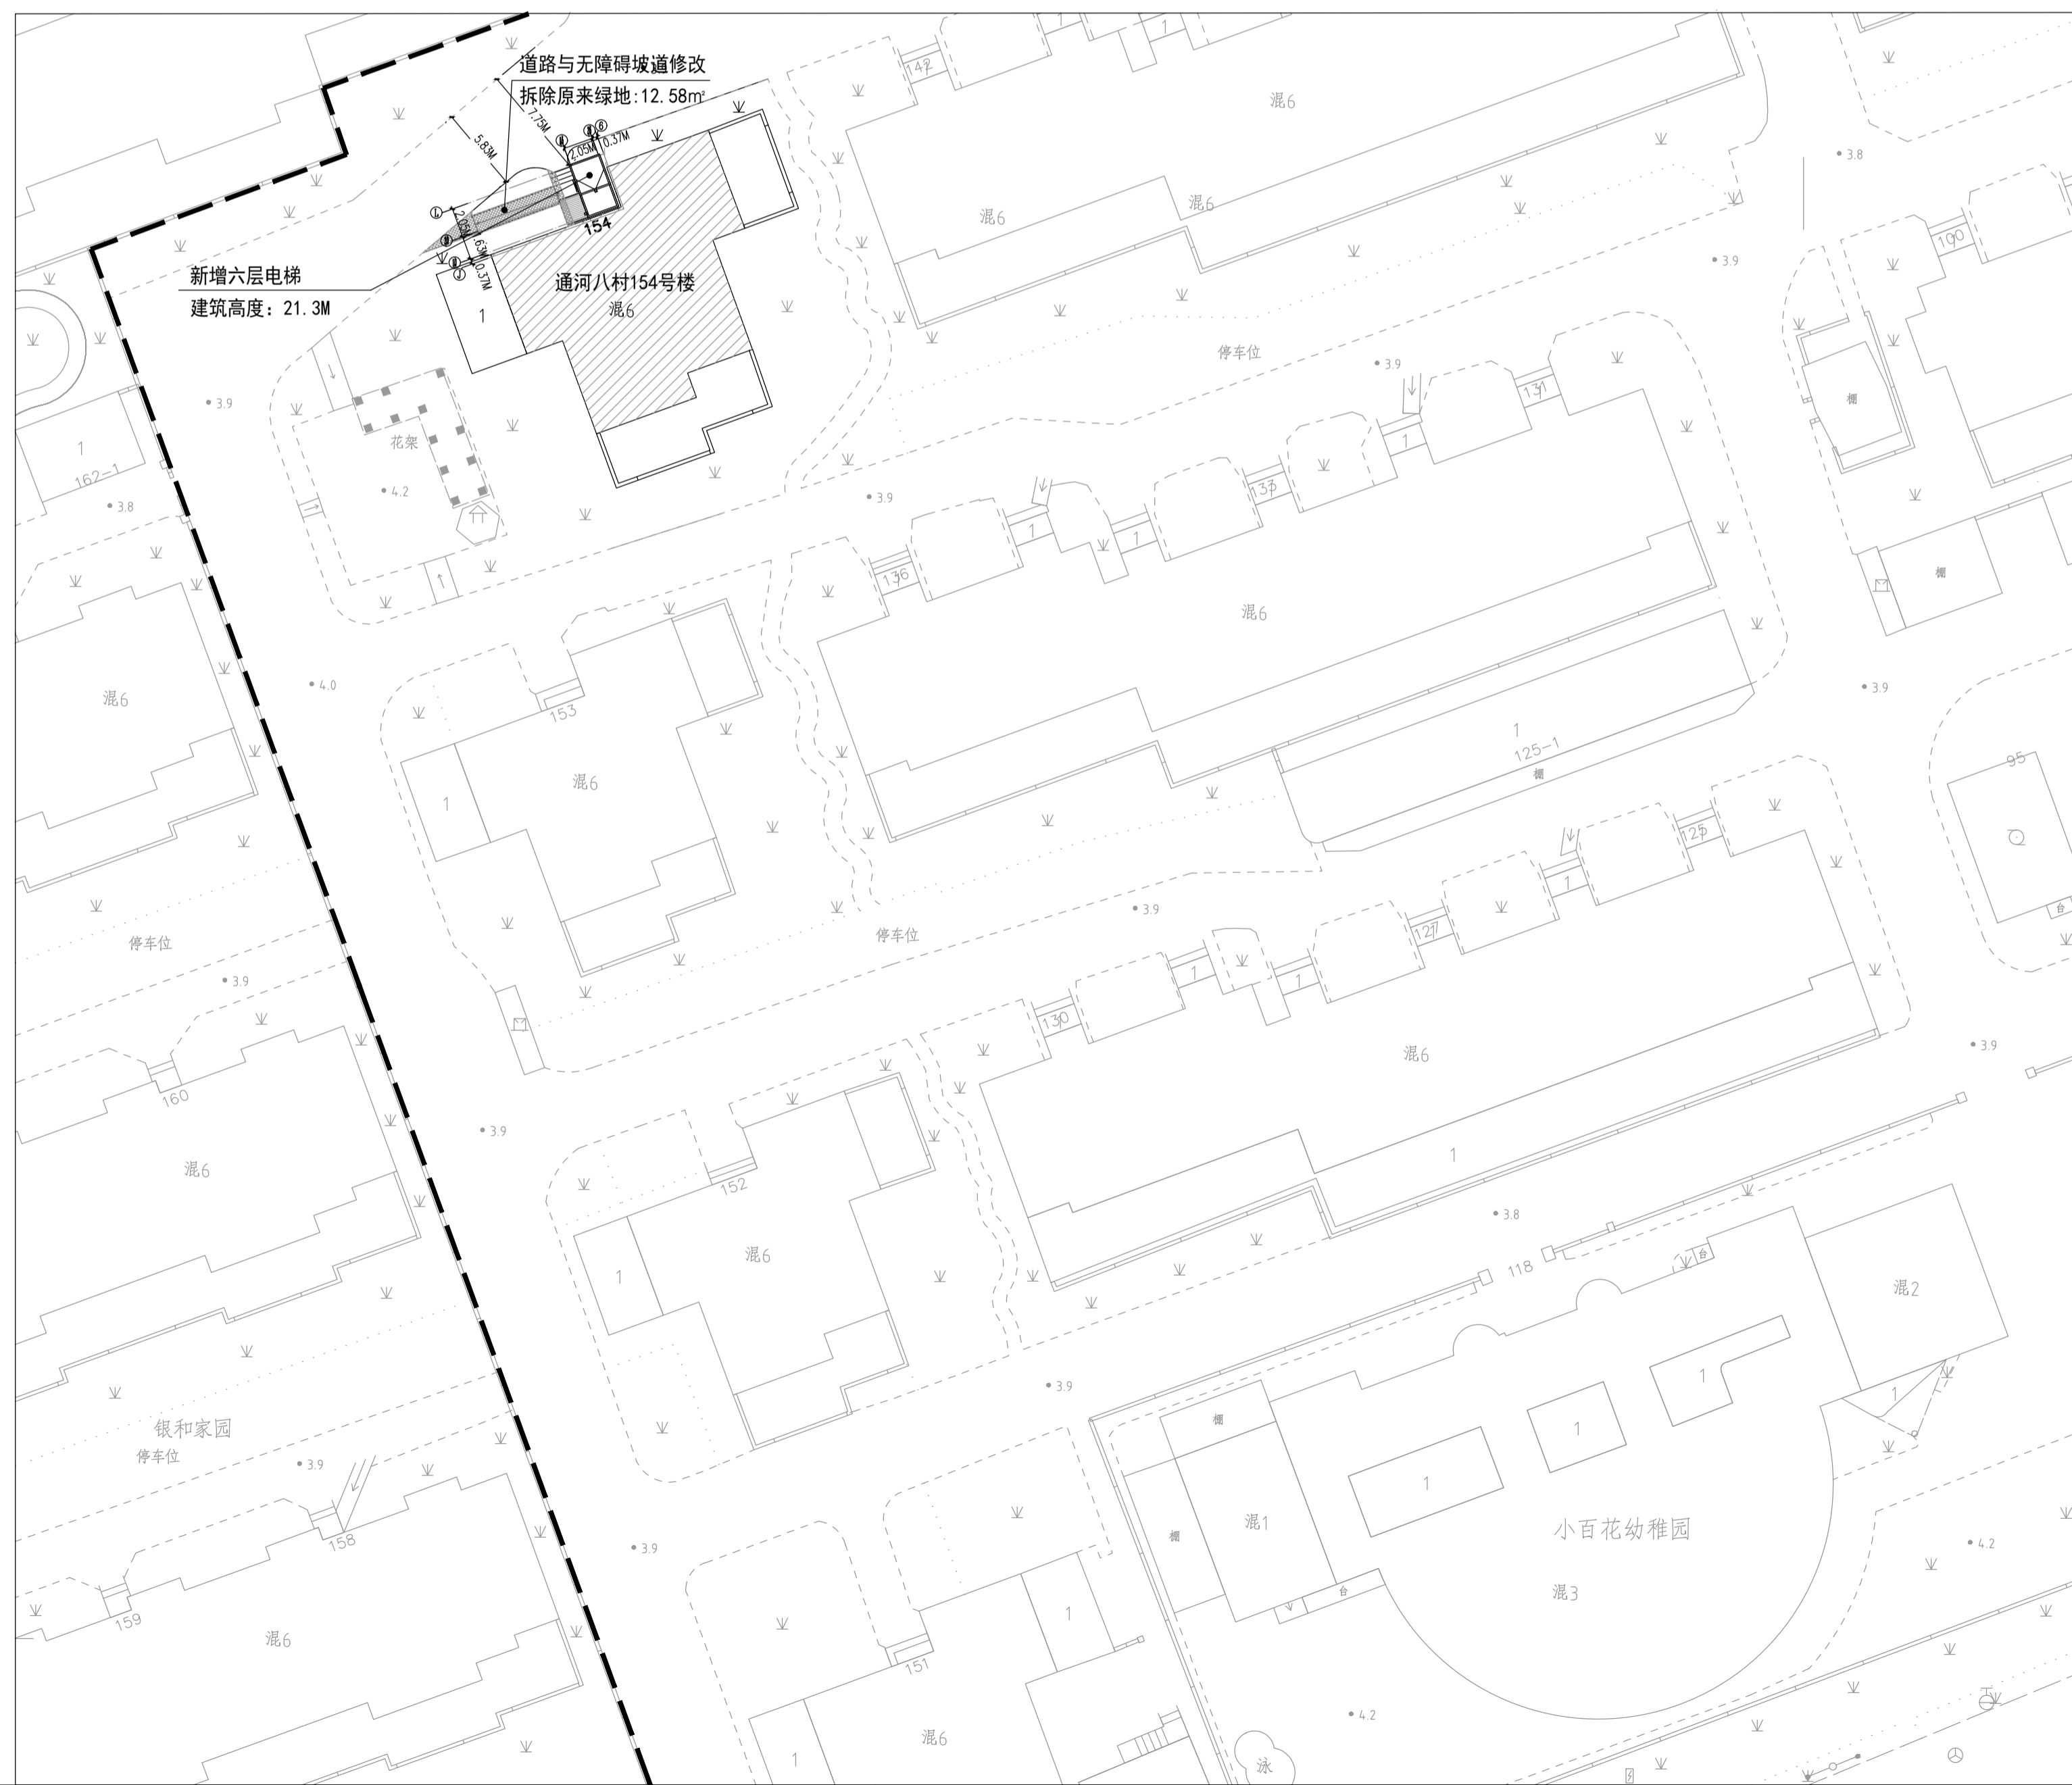

总平面布置图 1:250