


建设工程 平面示意图


建设单位名称:上海市宝山区泗塘四村南块业主委员会
建设项目名称:宝山区泗塘四村32号楼既有多层住宅加装电梯
建设项目地址:宝山区泗塘四村32号楼北侧
建设用地性质:住宅用地
建设工程性质:加装电梯
建筑面积:65.64平方米
建筑高度:19.00米

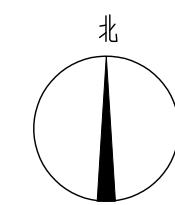

图例:

- 拟建走廊:
- 拟建电梯:
- 道路修改:
- 拟建层数: 6层
- 拟建高度: 19.00

1. 建设项目名称:宝山区泗塘四村32号楼既有多层住宅加装电梯
2. 公示网站:上海市宝山区人民政府门户网站
3. 公示地点:宝山区泗塘四村小区公示栏
4. 公示期限:2023年 月 日至2023年 月 日
5. 反馈意见截止期:2023年 月 日
6. 反馈意见途径:
 - 信函方式:上海市宝山区张庙街道办事处
 - 通讯地址:上海市宝山区呼玛路 800
 - 邮政编码:200431
 - 电话:021-36110877
7. 建设单位情况咨询:
 - 信函方式:上海市宝山区泗塘四村南块业主委员会
 - 通讯地址:上海市宝山区泗塘二村68号104室
 - 邮政编码:200431
 - 电话:021-56993725
8. 代建单位情况咨询:
 - 信函方式:上海奔喜达电梯工程有限公司
 - 通讯地址:上海市宝山区杨泰路386号501室
 - 邮政编码:201901
 - 电话:021-56568058

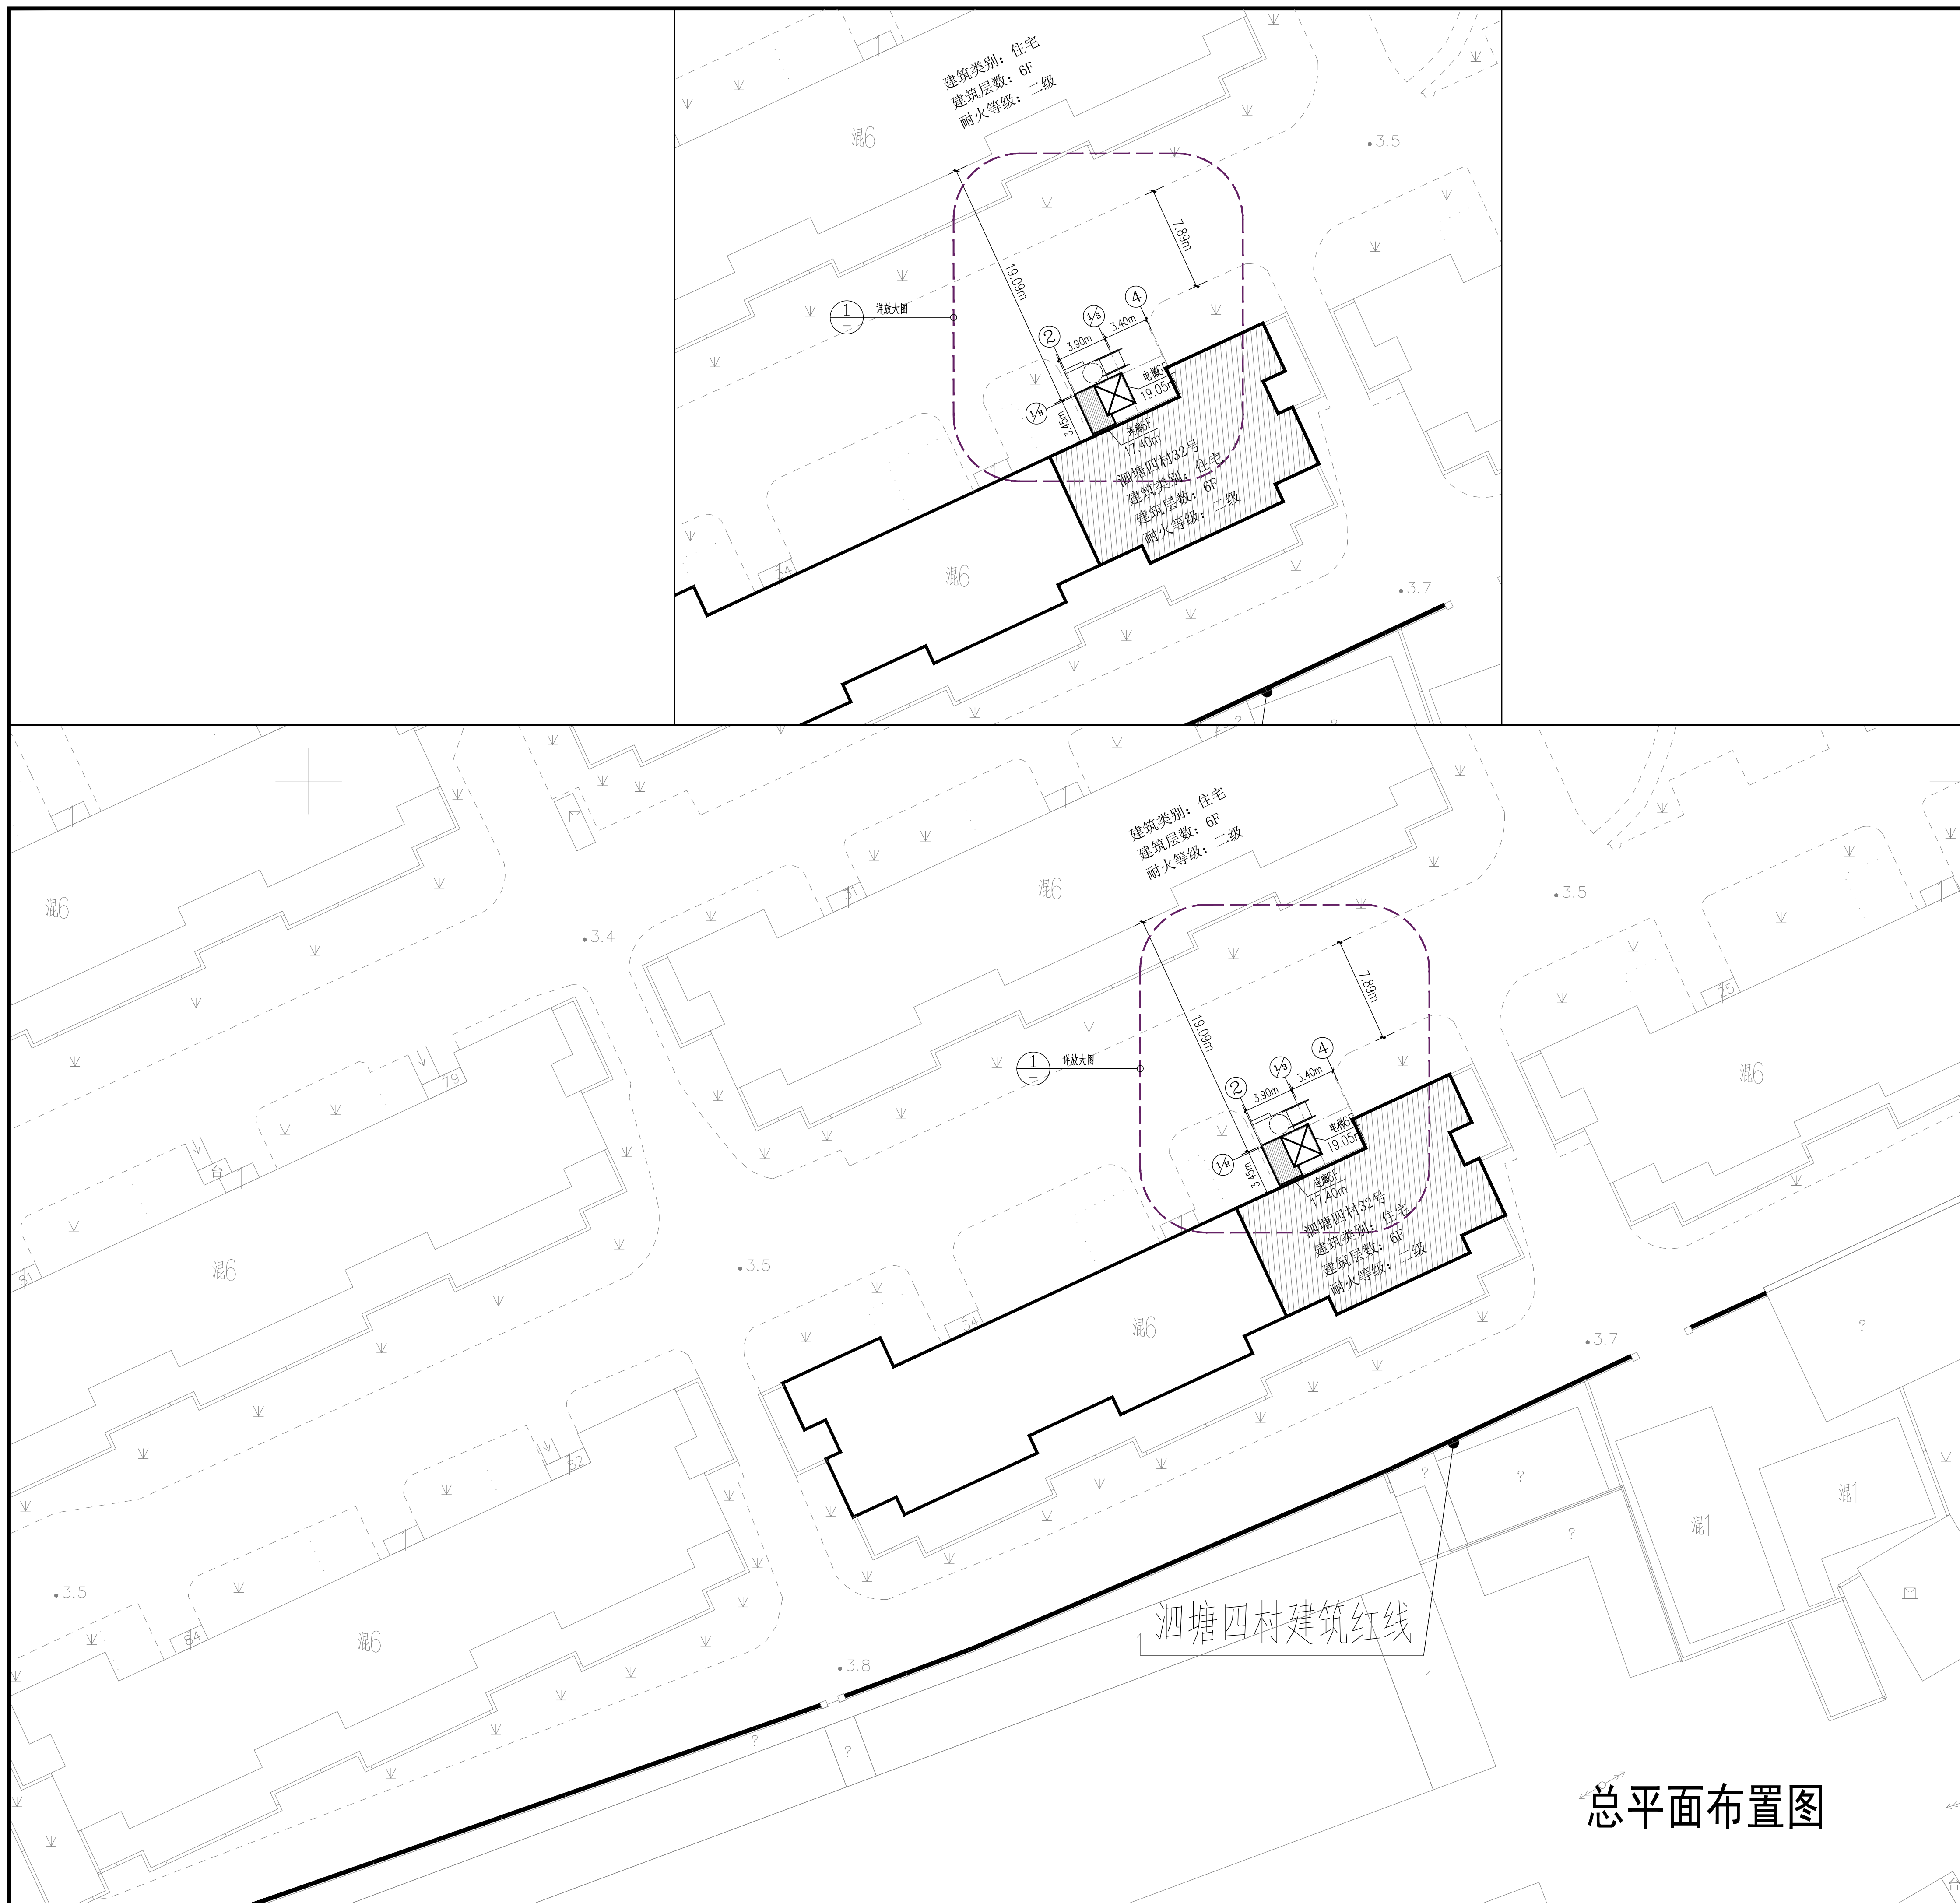

总平面布置图