


建设工程设计方案 总平面公示图

建设单位名称：上海市宝山区馨佳园A4业委会
 建设项目名称：宝山区菊盛路1158弄31号单元多层住宅加装电梯项目
 建设项目地址：宝山区菊盛路1158弄31号单元
 建设用地性质：住宅用地
 建设工程性质：既有多层住宅加装电梯
 建筑面积：53.05平方米
 建筑高度：18.20米

图例：
 已建建筑物：□
 拟建电梯：▨
 拆除绿化：▤
 用地红线：- - -

- 公示名称：宝山区菊盛路1158弄31号单元多层住宅加装电梯项目设计方案
- 公示网站：宝山区人民政府门户网站
- 公示现场地点：馨佳园小区公示栏
- 公示期限：2023年08月23日至2023年09月01日
- 反馈意见截止期：2023年09月08日
- 意见反馈途径：
 信函方式：上海市宝山区顾村镇人民政府；
 通讯地址：上海市宝山区电台南路11号4楼；
 邮政编码：201906
 电话：021-33856009。
- 建设单位情况咨询：
 信函方式：上海市宝山区馨佳园A4业委会
 通讯地址：上海市宝山区菊泉街1596弄8号西侧居委会
 邮政编码：201906
 电话：021-56183668

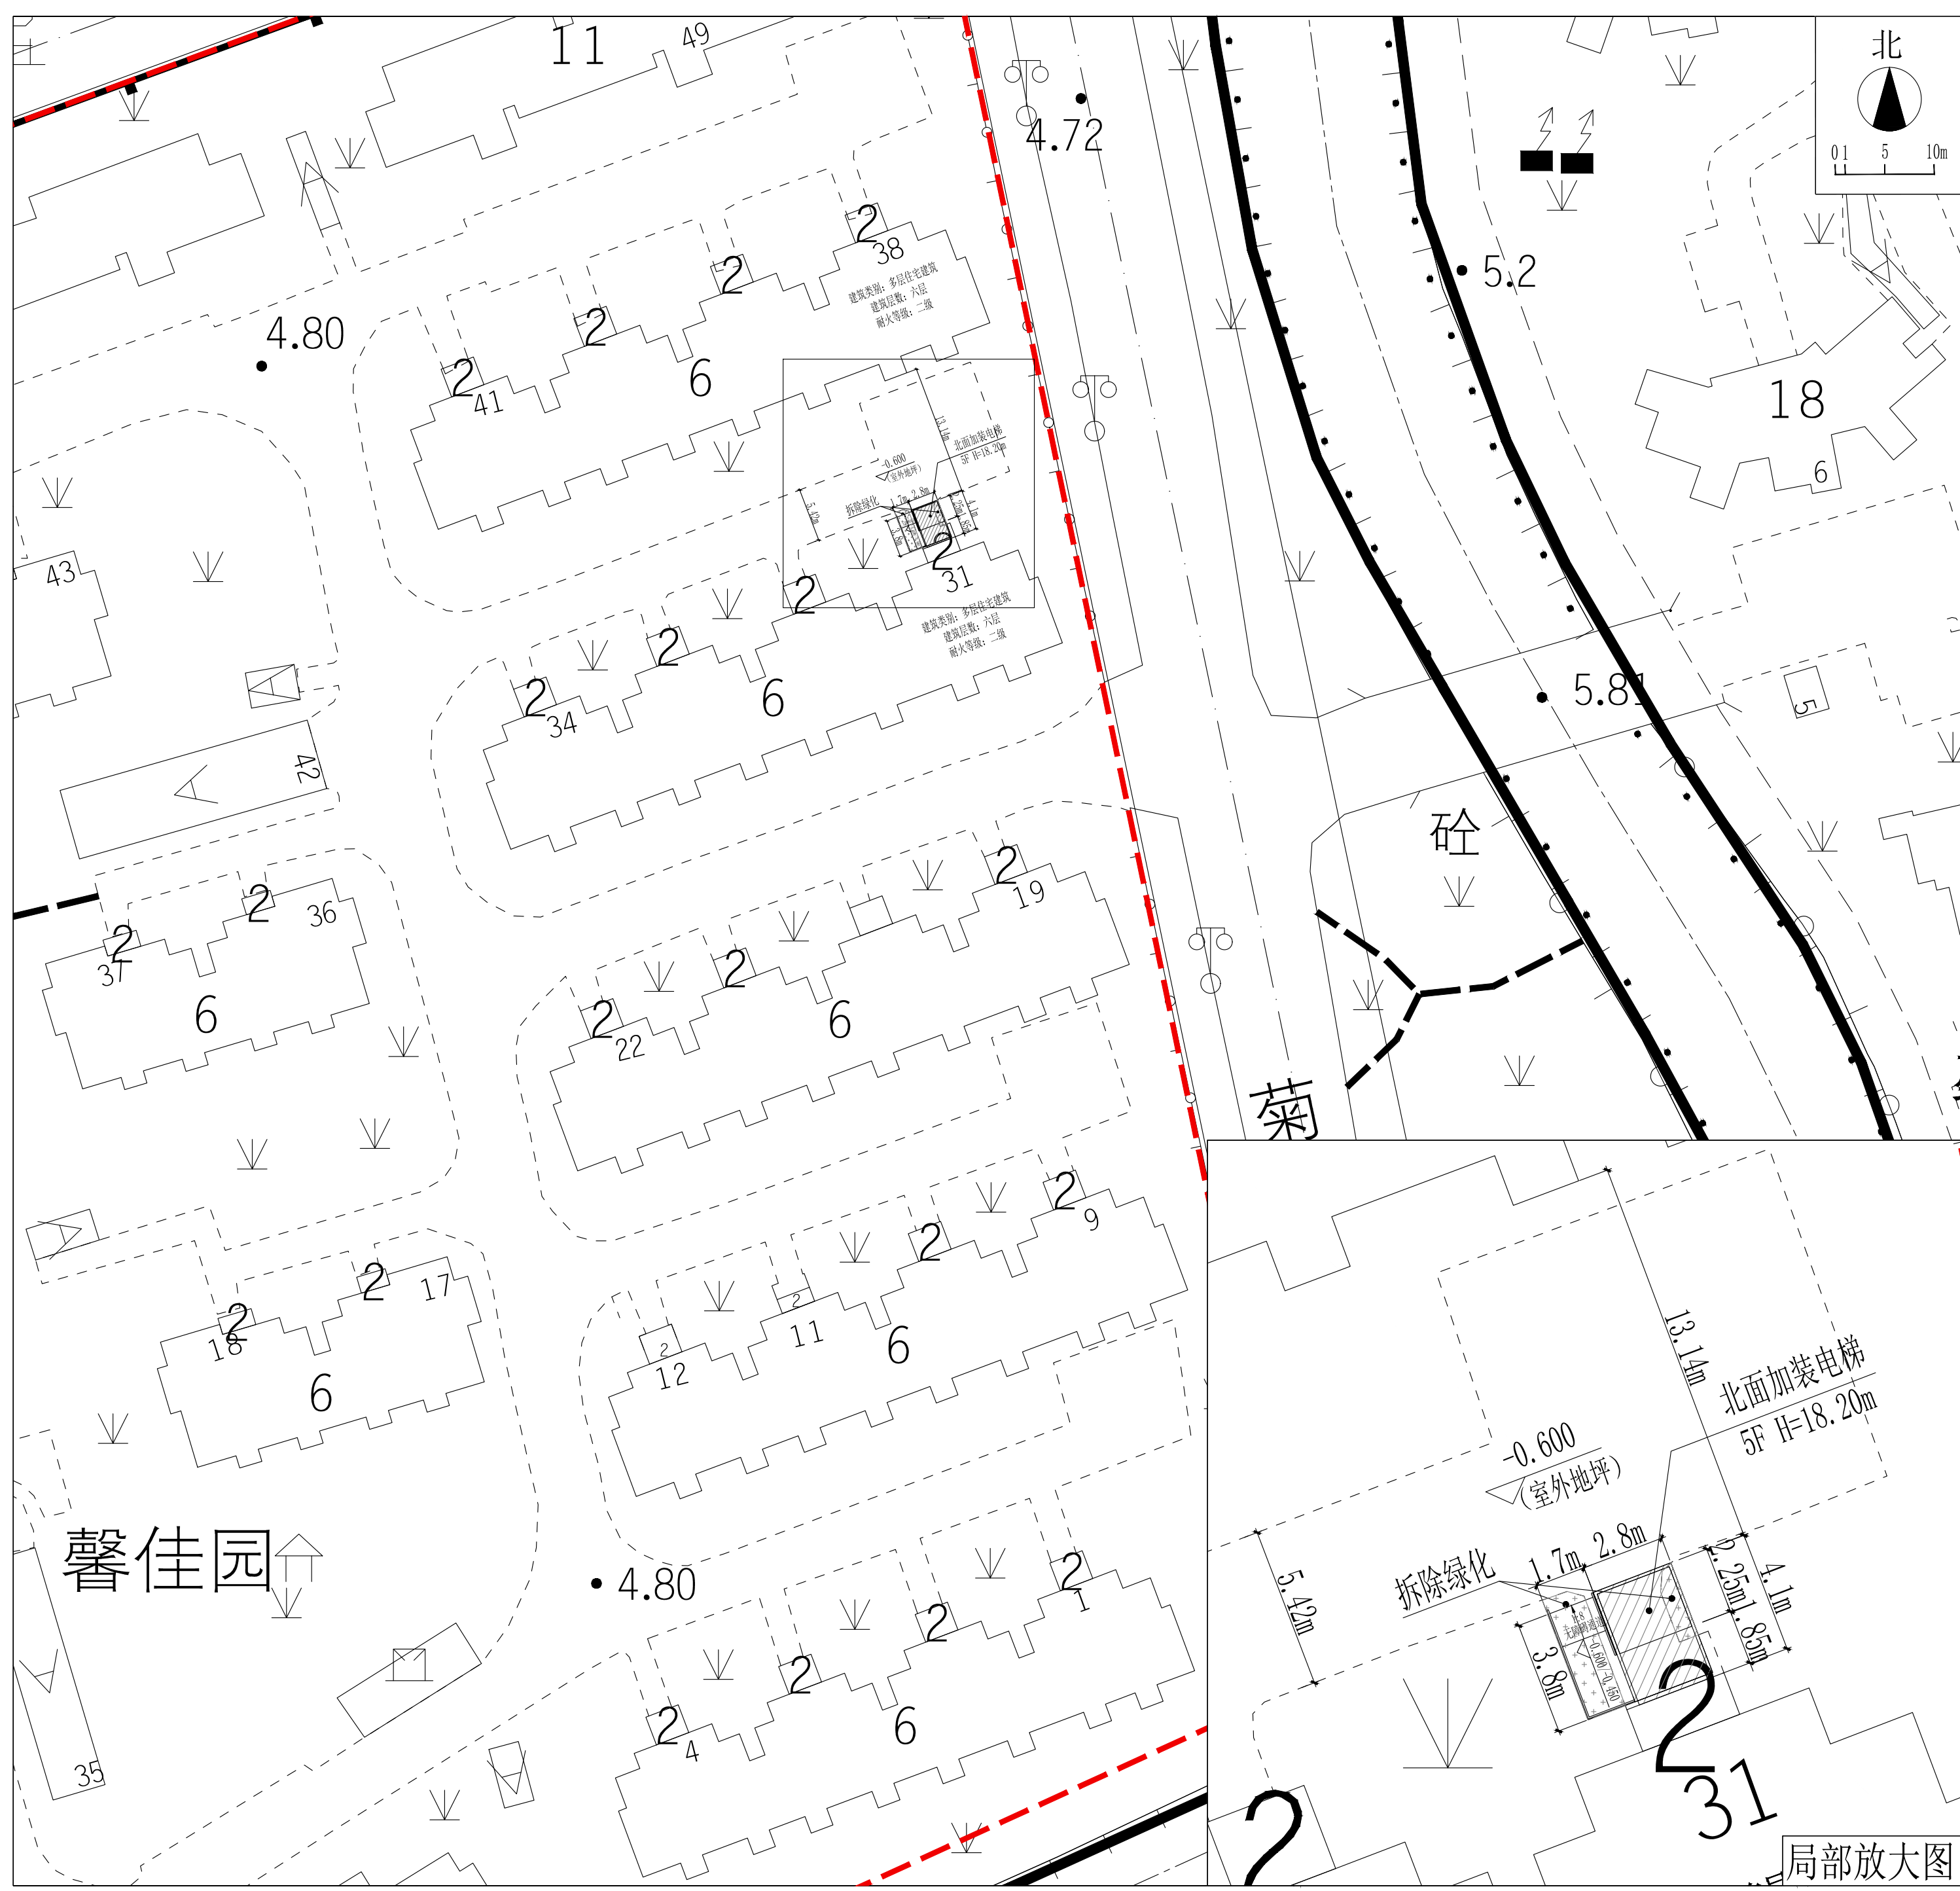

局部放大图