


建设工程设计方案总平面公示图

建设单位：上海市宝山区宝林七村业主委员会
 项目名称：宝山区宝林七村74号单元既有多层住宅加装电梯项目
 项目地址：上海市宝山区宝林七村74号单元
 建设性质：住宅用地
 建设性质：既有多层住宅加装电梯
 新增建筑面积：70.68平方米
 电梯高度：19.42米

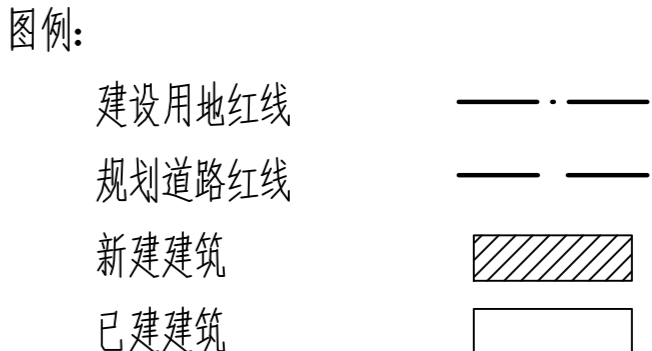


- 建设工程名称：宝山区宝林七村74号既有多层住宅加装电梯项目
- 公示网站：上海市宝山区人民政府门户网站
- 公示地点：上海市宝林七村公示栏
- 公示期限：2023年 月 日至2023年 月 日
- 反馈意见截止日期：2023年 月 日
- 意见反馈途径：

信函方式：上海市宝山区人民政府友谊路街道办事处
 通讯地址：上海市宝山区牡丹江路1299弄1号
 邮政编码：201999
 电子邮箱：bsyyljd@163.com
 (邮件名称、主题中应标明公示名称)

7、建设单位情况咨询：
 信函方式：上海市宝山区宝林七村业主委员会
 通讯地址：上海市宝山区宝林七村57号102室
 邮政编码：201900
 电话：36100309

8、代建单位情况咨询：
 信函方式：上海宝房(集团)大楼物业管理有限公司
 通讯地址：上海市宝山区泗东路33号5楼
 邮政编码：201900
 电话：021-56782463

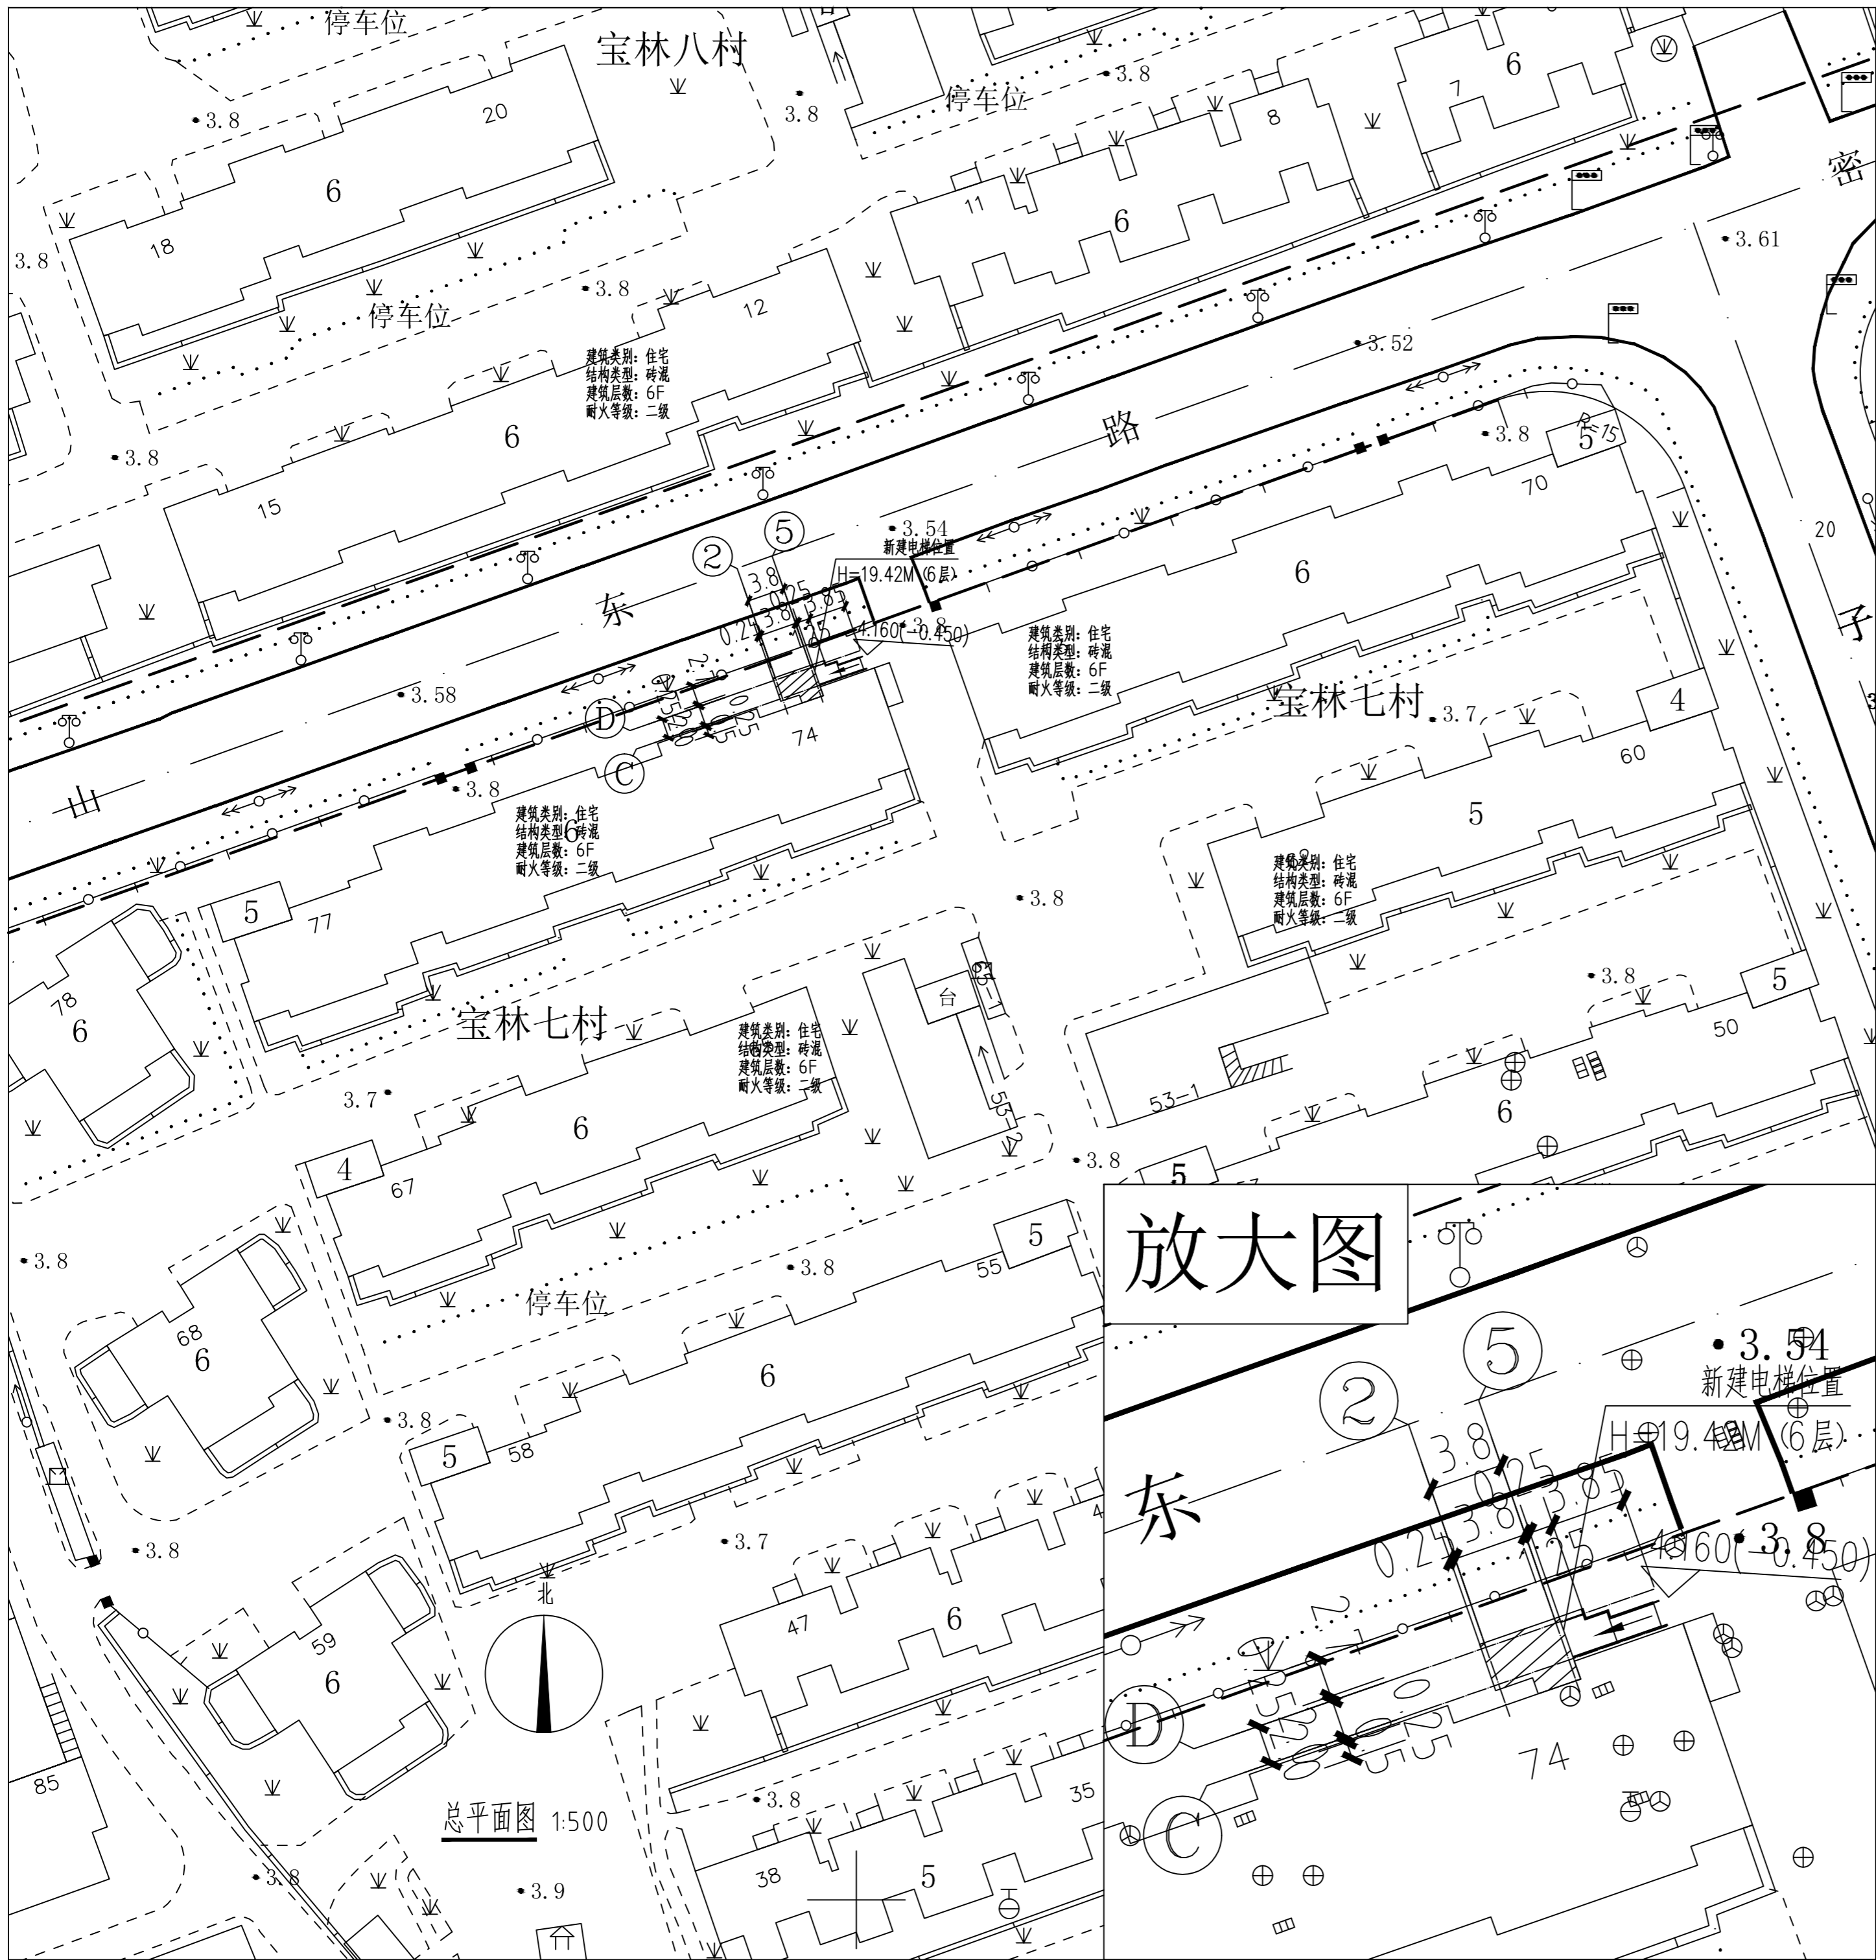

放大图

东

总平面图 1:500