


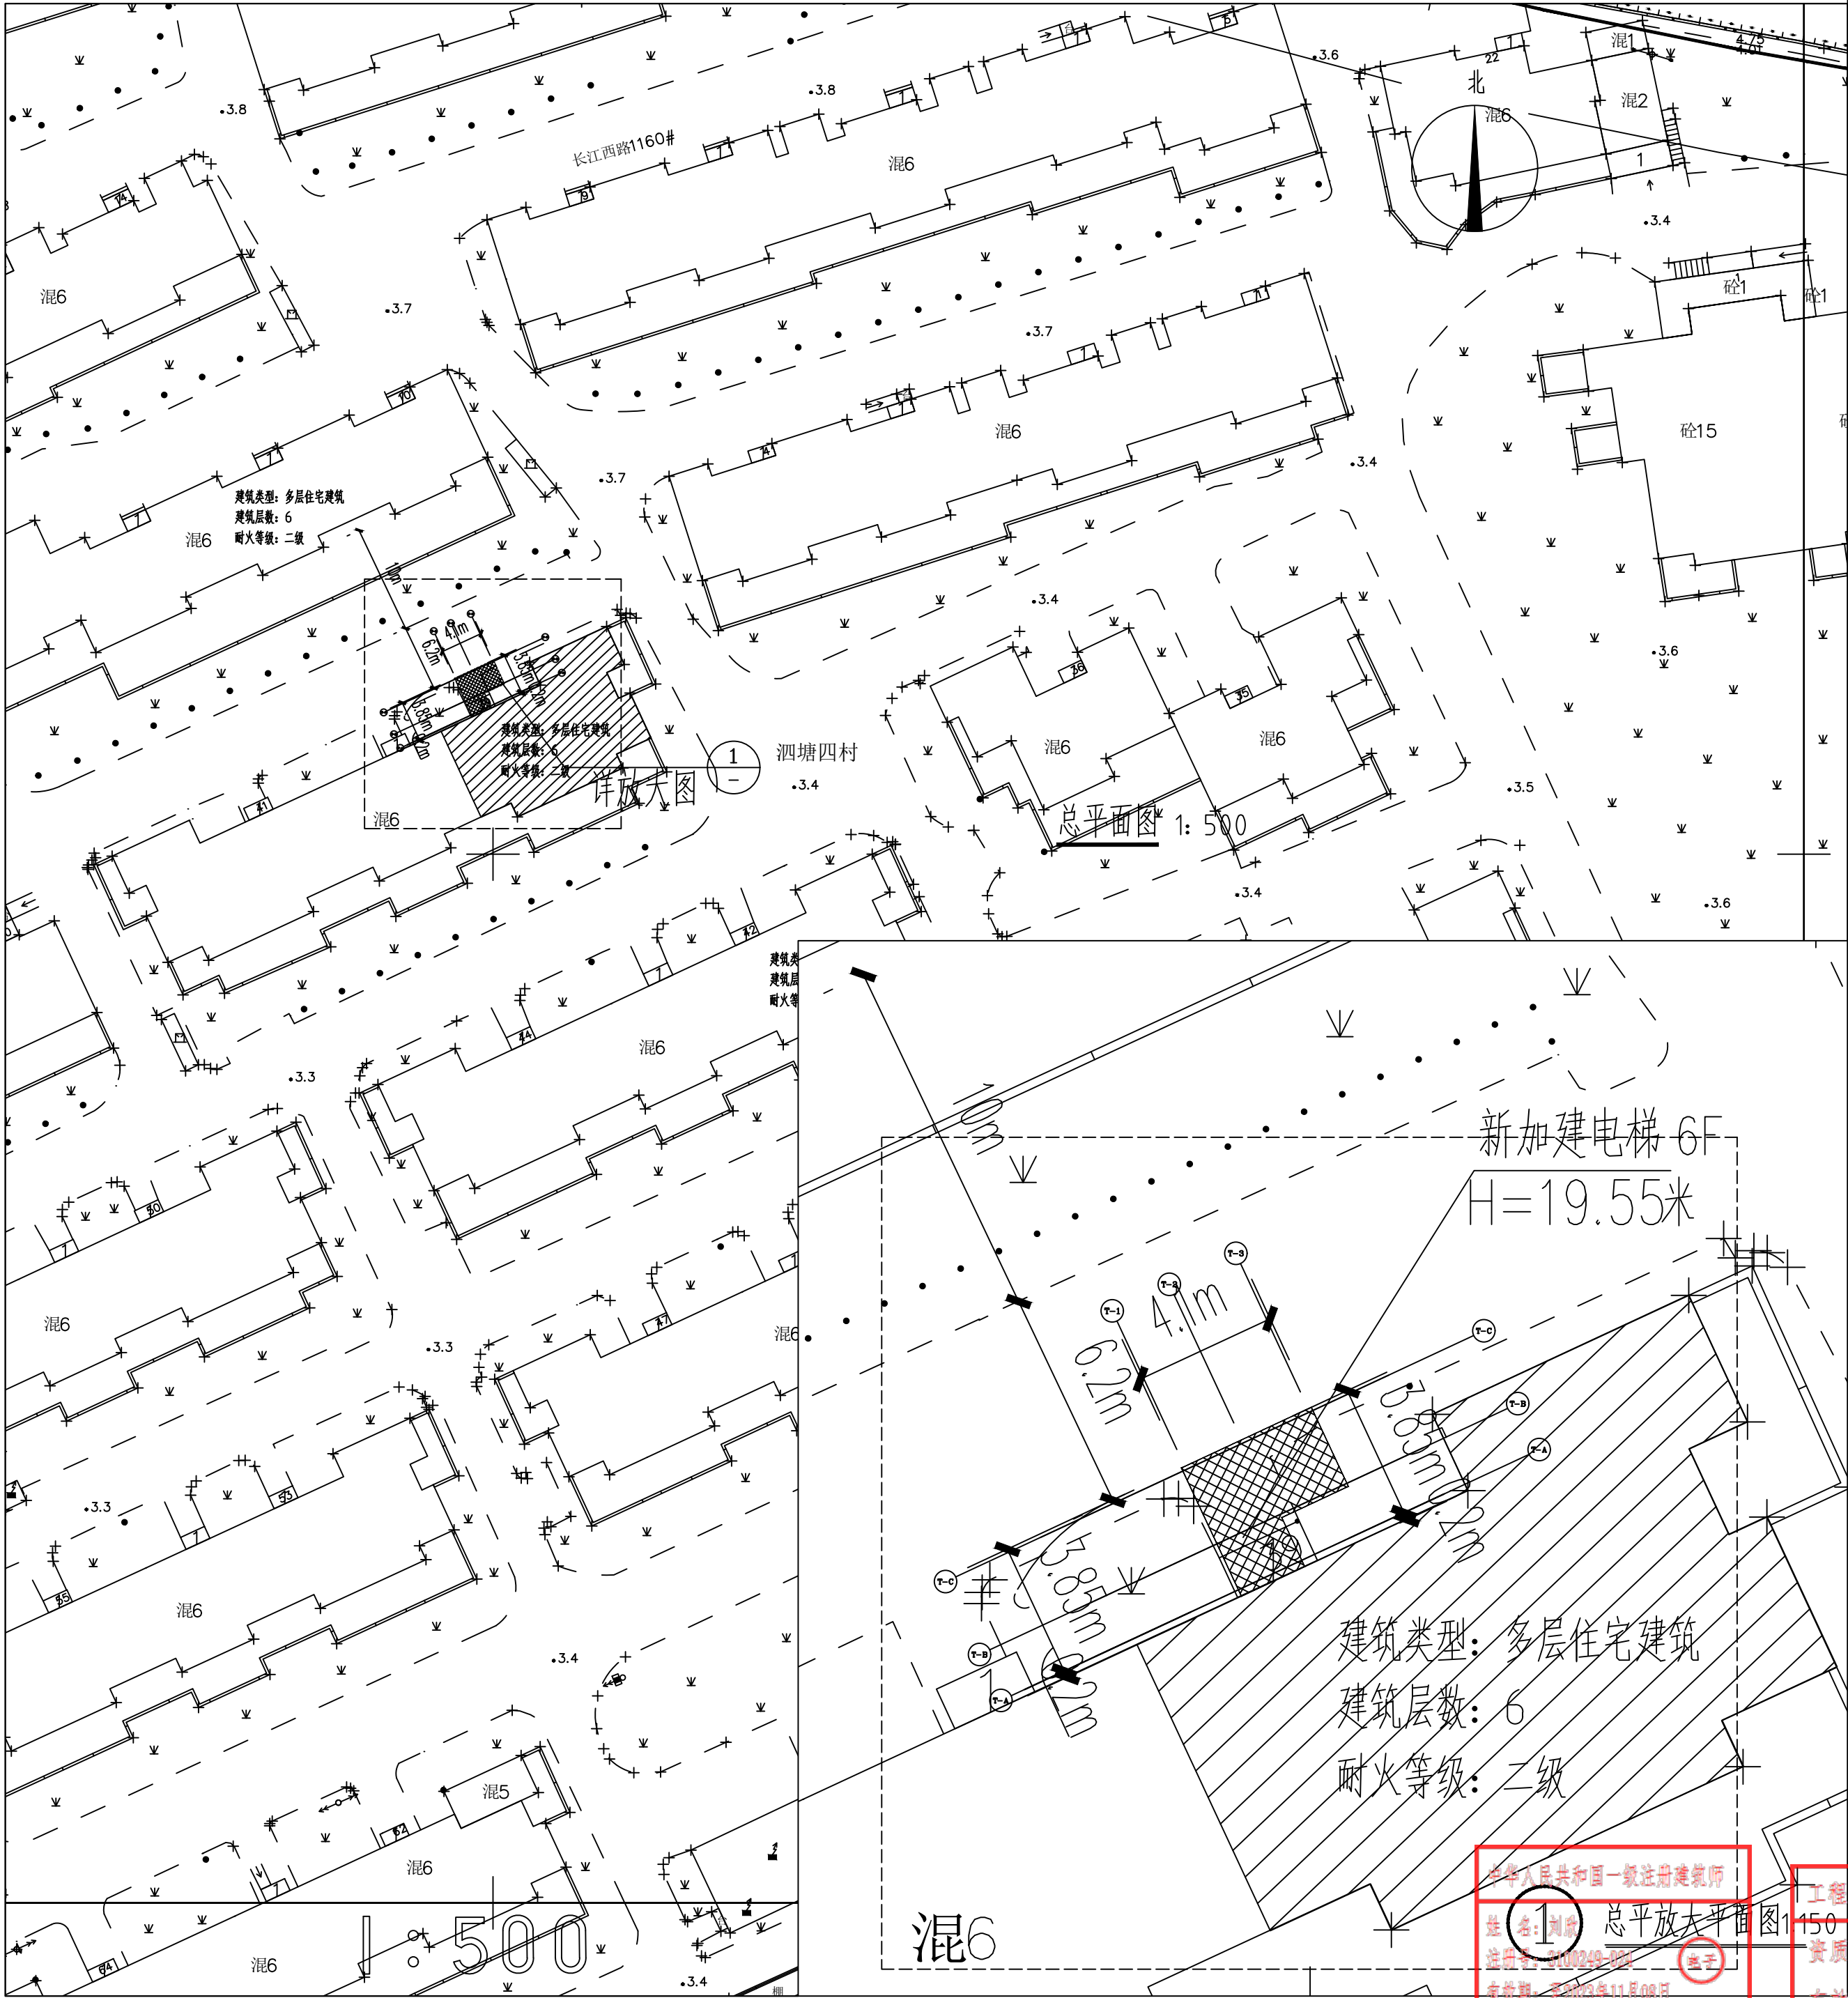

建设工程设计方案 总平面公示图

建设单位名称：上海市宝山区泗塘四村业主委员会
建设项目名称：上海市宝山区泗塘四村小区39号楼加装电梯工程
建设项目地址：上海市宝山区泗塘四村39号楼
建设工程性质：加装电梯
建设面积：79.5平方米
建筑高度：19.55米

图例：
■ 加装电梯建筑
■ 加装电梯位置
H- 电梯高度

- 建设工程名称：上海市宝山区泗塘四村39号楼加装电梯工程
- 公示网站：上海市宝山区人民政府门户网站
- 公示地点：上海市宝山区泗塘四村小区公示栏
- 公示期限：202 年 月 日至202 年 月 日
- 反馈意见截止期：202 年 月 日
- 意见反馈途径：
(1)、信函方式：上海市宝山区张庙街道办事处
通讯地址：宝山区呼玛路800号
邮政编码：200431
电话：021-56018805
- 建设单位情况咨询：
信函方式：上海市宝山区泗塘四村业主委员会
通讯地址：上海市宝山区泗塘四村
电话：021-56998151

中华人民共和国一级注册建筑师
姓名：刘静
注册号：01002496
有效期至：2023年11月08日
工程设计出图专用章(电子)
资质证书号：A231002496
有效期至：2024年08月23日