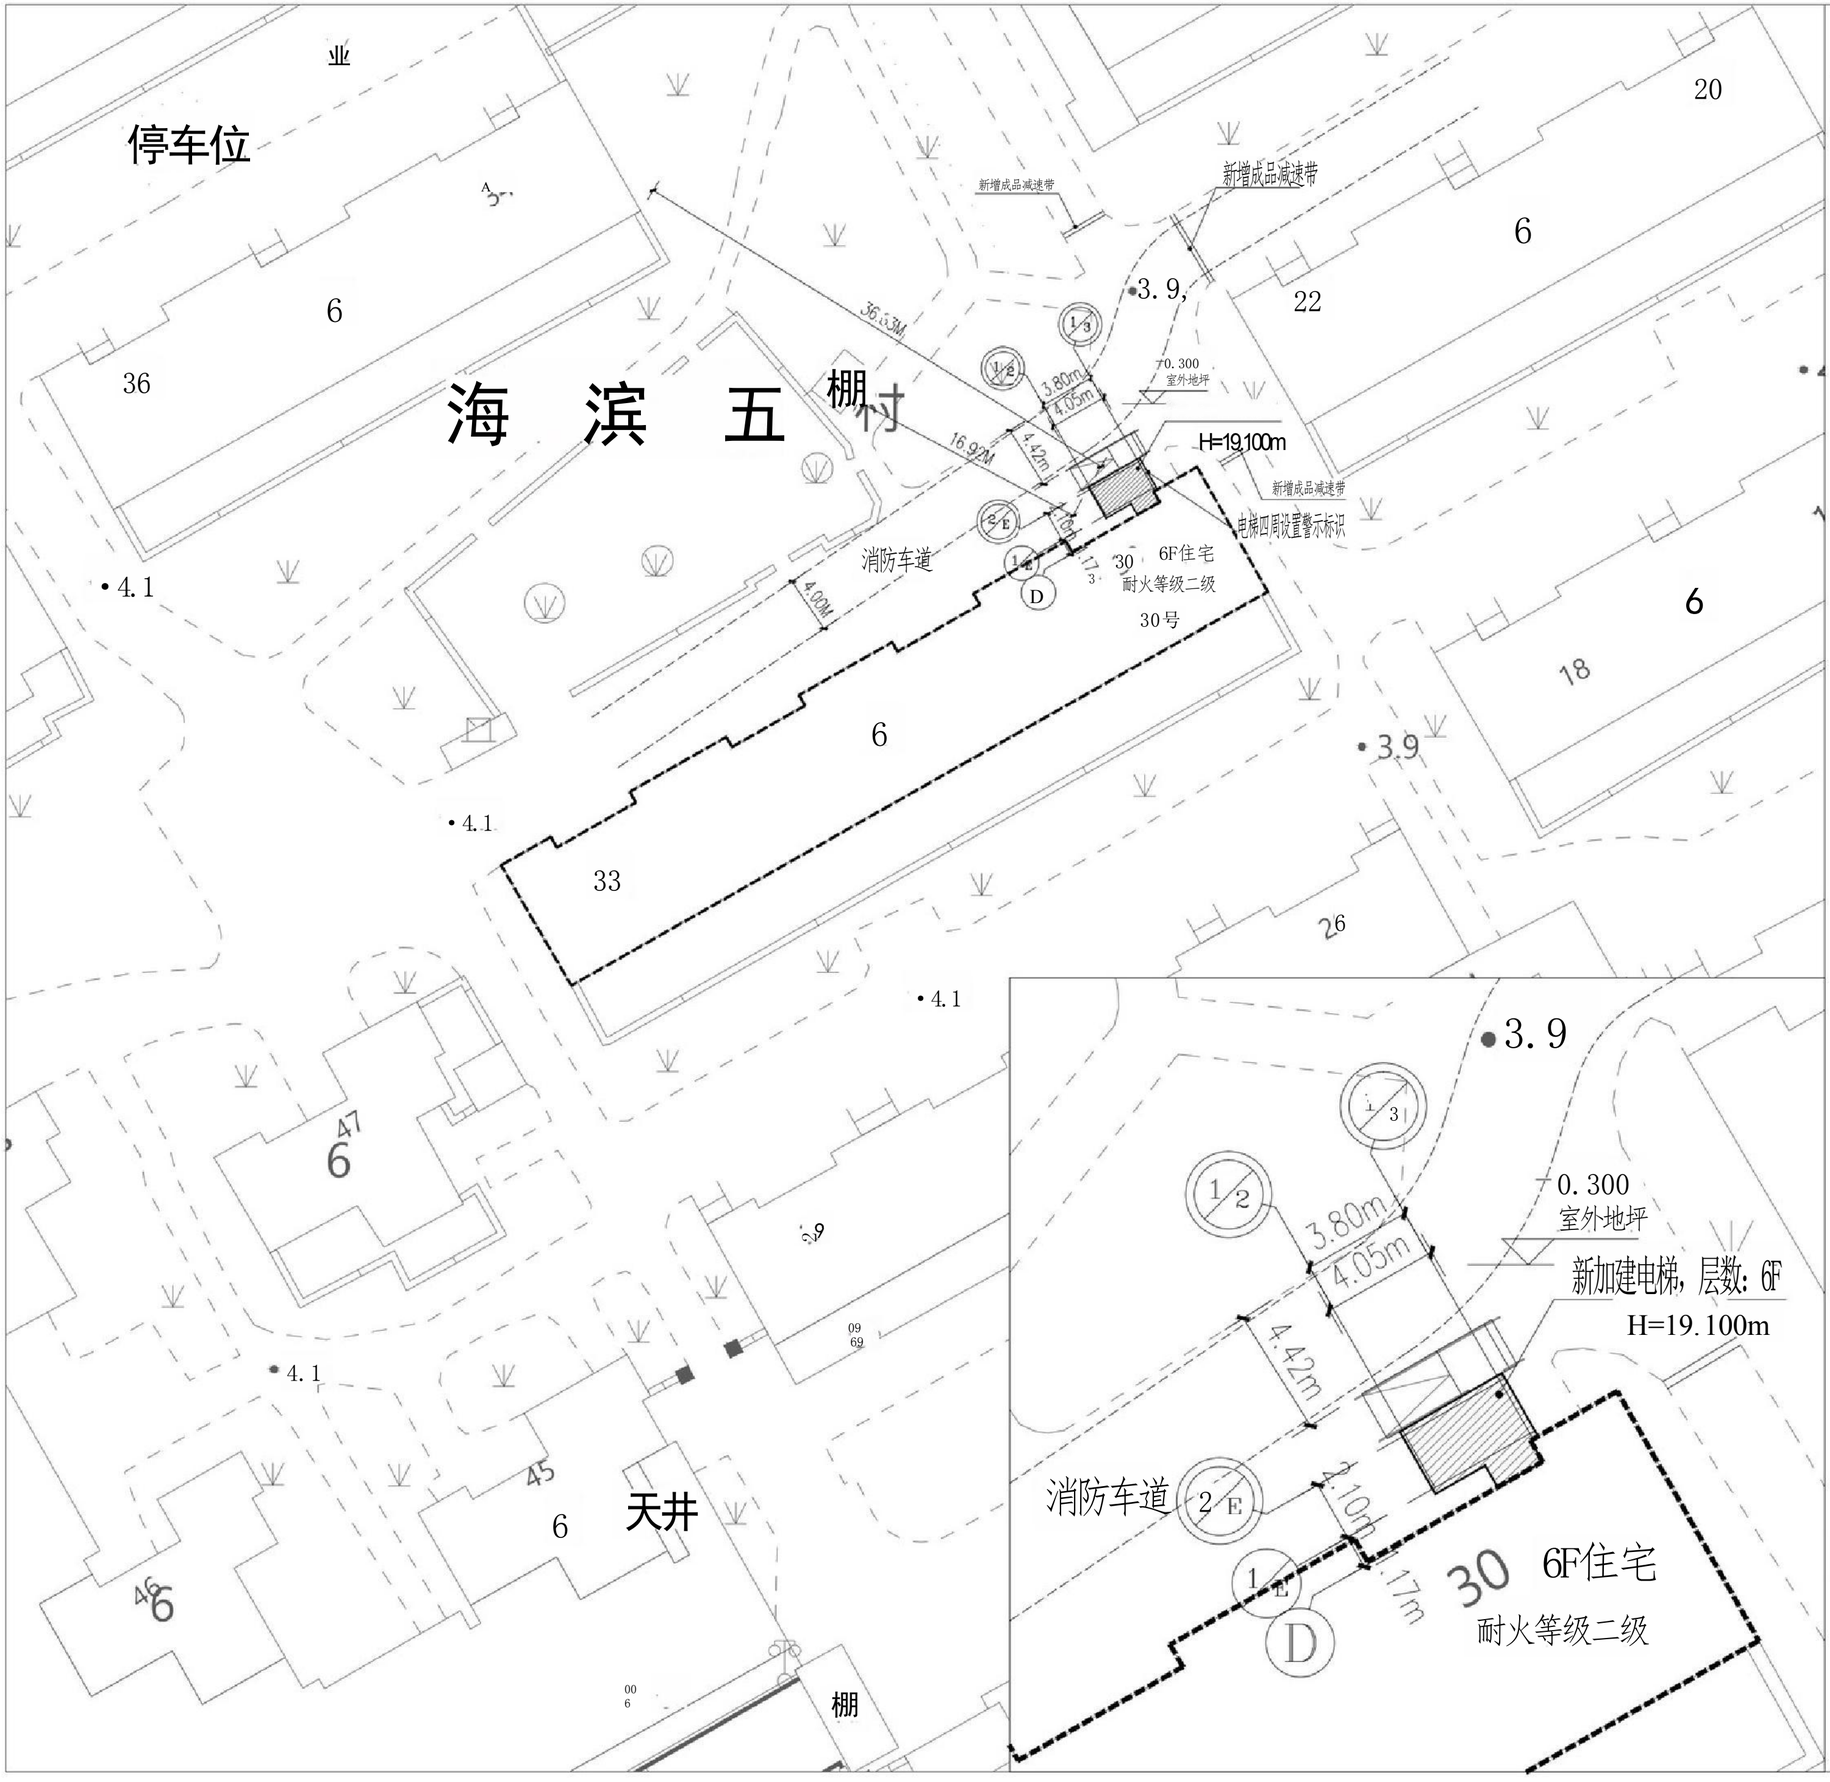

建筑工程设计方案总平面公示图

建设单位名称：上海市宝山区滨海五、八村小区业主委员会

建设项目名称：上海市宝山区滨海五村30号加装电梯项目

建设项目地址：上海市宝山区滨海五村30号

建设工程性质：既有多层住宅加装电梯

建设面积：71.22平方米

建筑高度：19.10米

图例：

已建建筑

拟建电梯

1、建设工程名称：上海市宝山区滨海五村30号加装电梯项目

2、公式网站：上海市宝山区人民政府门户网站

3、公式地点：上海市宝山区滨海五村小区公示栏

4、公式期限：2023年9月12日至2023年9月21日

5、反馈意见截止日期：2023年9月28日

6、加梯项目情况咨询：

1)信函方式：上海市宝山区人民政府吴淞街道办事处

2)通讯方式：上海市宝山区淞滨路385号

3)邮政编码：200940

4)电子信箱：678590220qq.com（邮件名称、主题中应标明公示名称）

7、建设单位情况咨询：

1)信函方式：上海市宝山区滨海五、八村小区业主委员会

2)通讯方式：上海市宝山区海滨八村50号

3)邮政编码：200940

4)联系方式：021-56161605

8、加梯项目情况咨询：

1)信函方式：上海市畅晨建筑工程有限公司

2)通讯地址：上海市宝山区海滨五村7号101室

3)联系方式：13918108895