


建设工程设计方案 总平面公示图

建设单位名称:上海市宝山区宝钢二村业主委员会
建设项目名称:上海市宝山区宝钢二村35号加装电梯工程
建设项目地址:上海市宝山区宝钢二村35号
建设工程性质:加装电梯
建筑面积:66.6平方米
建筑高度:19.8米


图例:

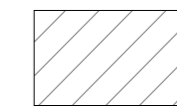

加装电梯建筑

H

电梯高度

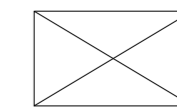


加装电梯位置

- 1、公示名称:宝山区宝钢二村35号单元多层住宅加装电梯项目设计方案
- 2、公示网站:上海市宝山区人民政府门户网站
- 3、公示现场地点:上海市宝山区宝钢二村公告栏
- 4、公示期限:2023年 月 日至2023年 月 日
- 5、反馈意见截止日:2023年 月 日
- 6、意见反馈途径:

(1) 信函方式:上海市宝山区人民政府友谊路街道办事处
通讯地址:上海市宝山区牡丹江路1299弄1号
邮政编码:201999
电子邮箱:bsyyljd@163.com (邮件名称、主题中应标明公示名称)

- 7、建设单位情况咨询:
信函方式:上海市宝山区宝钢二村业主委员会
通讯地址:上海市宝山区宝钢二村32号乙西
邮政编码:201999
电话:021-56600323
- 8、代建单位情况咨询:
信函方式:沈阳远大智能工业集团股份有限公司上海分公司
通讯地址:上海市宝山区罗店镇市一路199号5楼
邮政编码:201908
电话:021-66012221

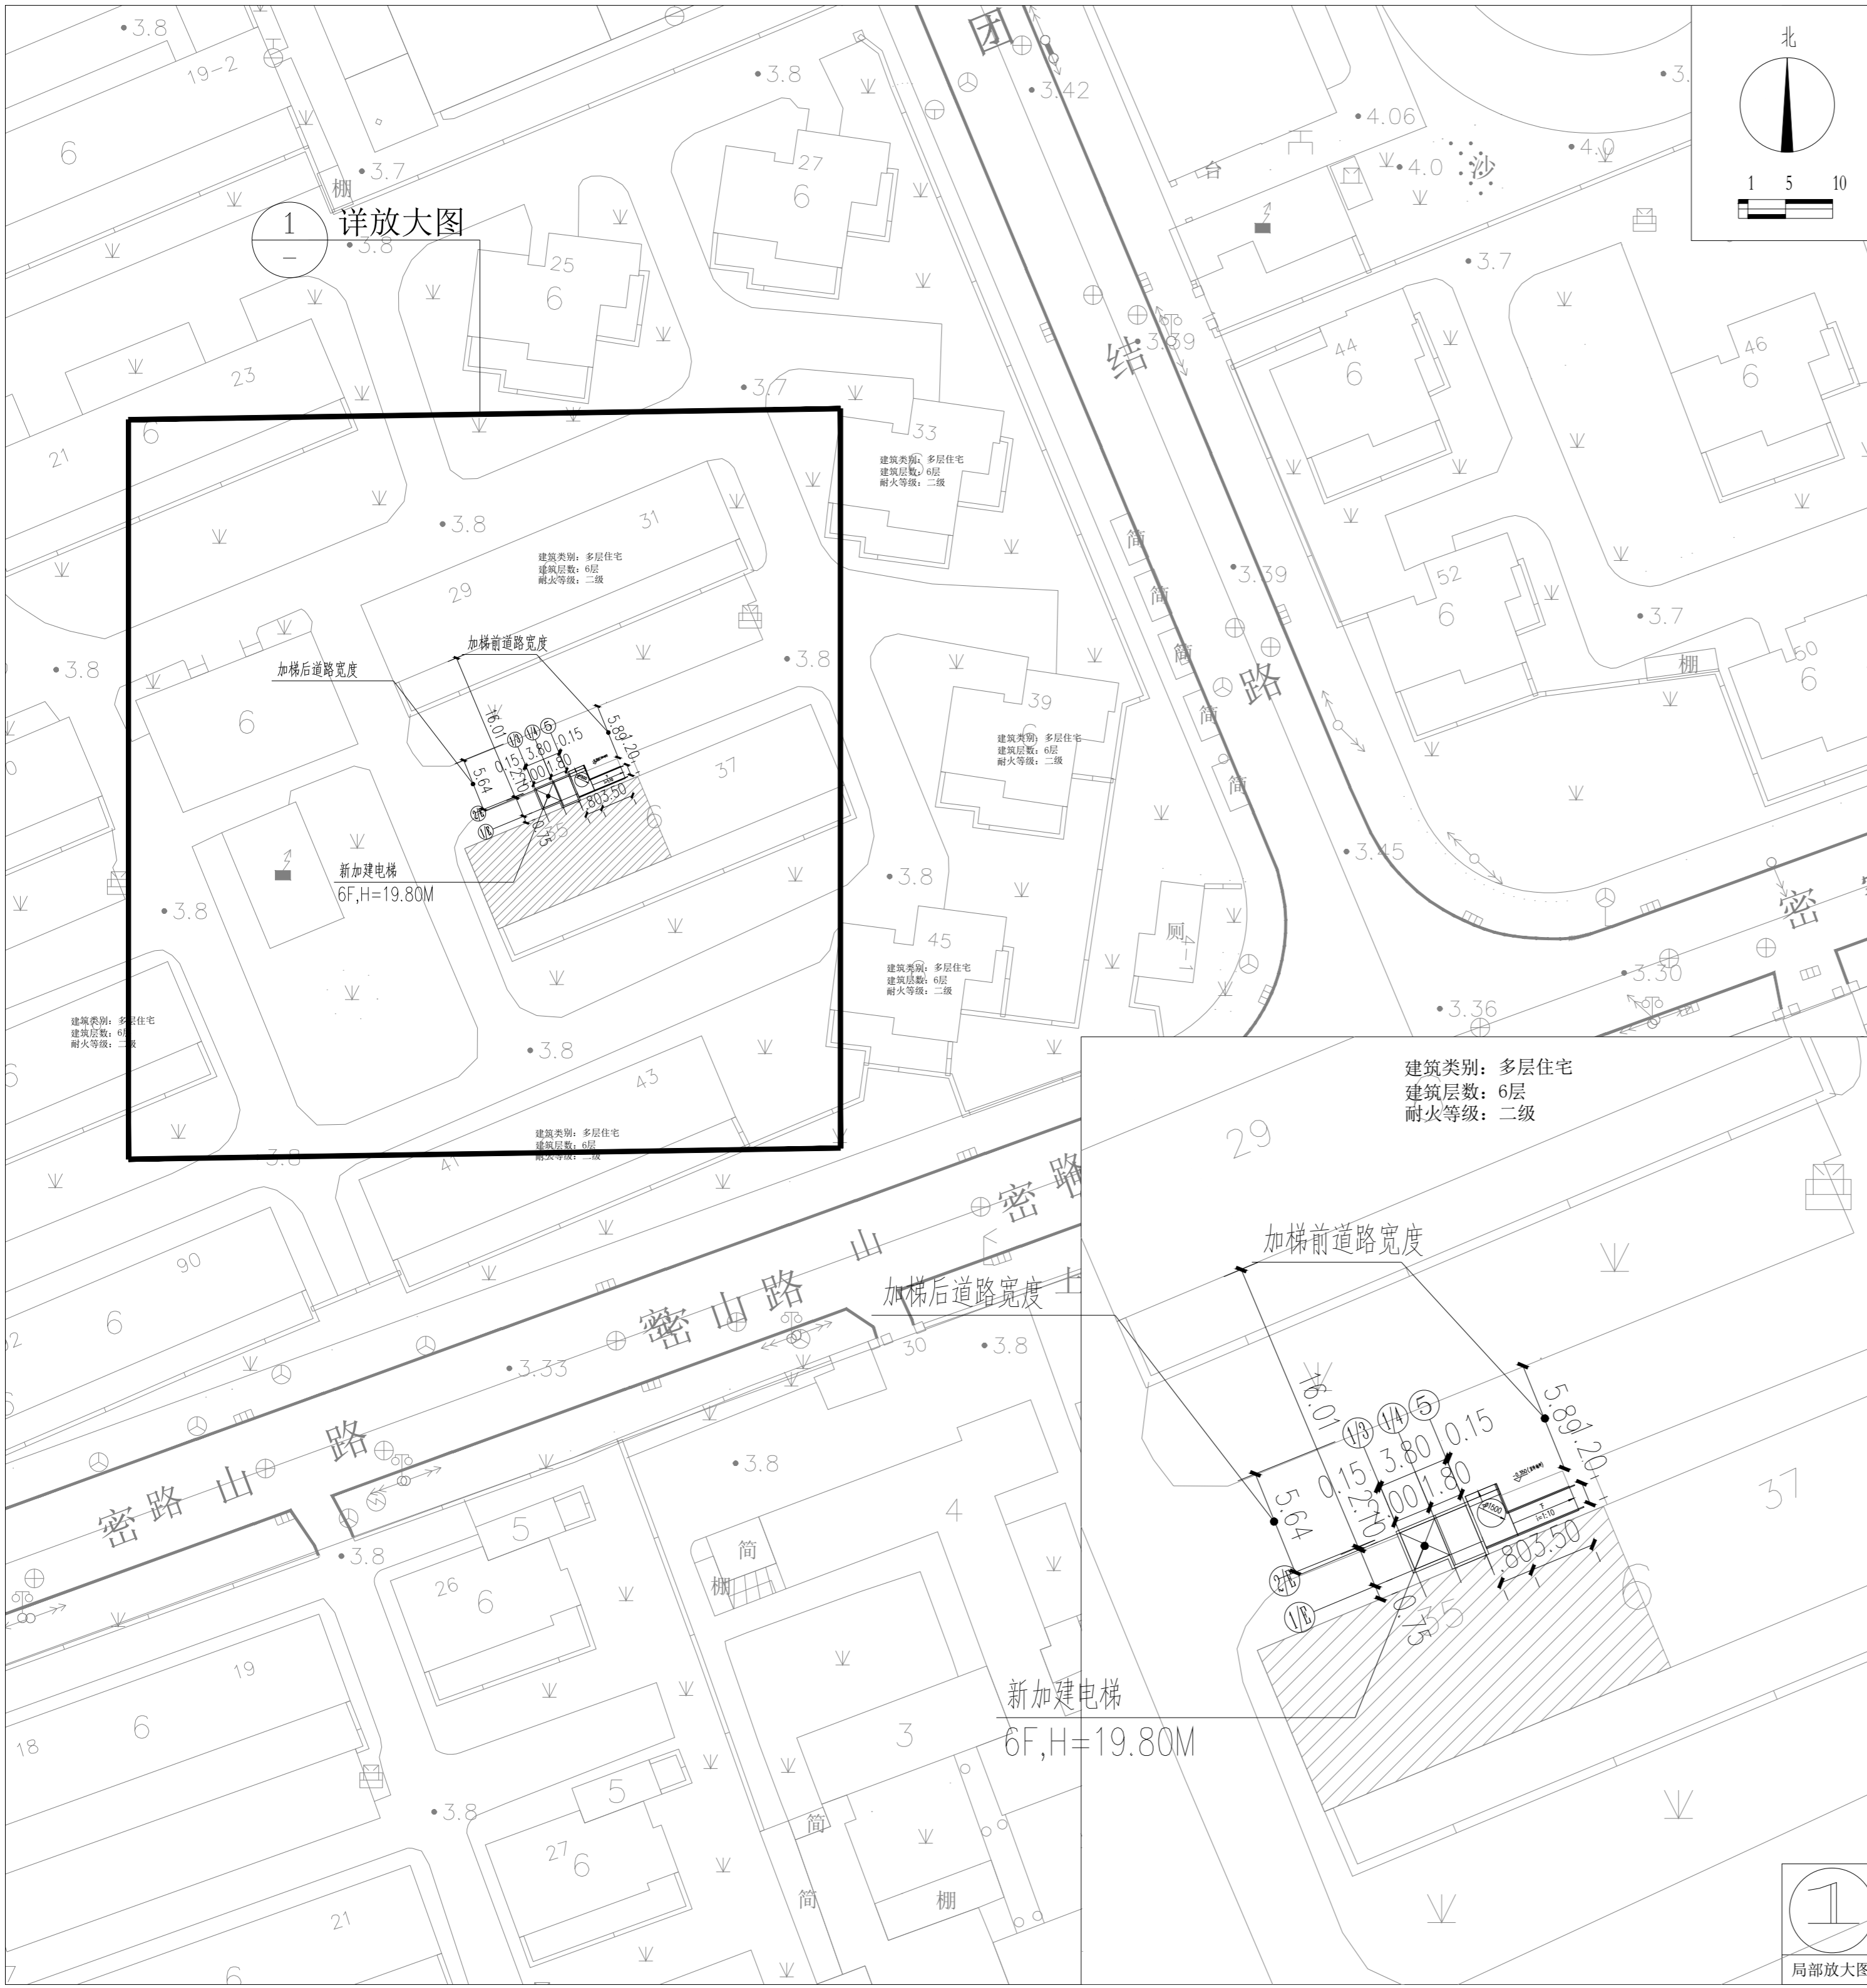

1
局部放大图