建筑工程设计方案总平面公示图

建设单位名称：上海市宝山区海滨六、七村业主委员会

建设项目名称：上海市宝山区海滨七村 48 号加装电梯项目

建设项目地址：上海市宝山区海滨七村 48 号

建设工程性质：既有多层住宅加装电梯

建设面积：71.22 平方米

建筑高度：19.45 米

图例：

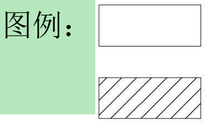

已建建筑

拟建电梯

1、建设工程名称：上海市宝山区海滨七村 48 号加装电梯项目

2、公示网站：上海市宝山区人民政府门户网站

3、公示地点：上海市宝山区海滨七村小区公示栏

4、公示期限：2024 年 1 月 29 日至 2024 年 2 月 7 日

5、反馈意见截止日期：2024 年 2 月 14 日

6、加梯项目情况咨询：

1）信函方式：上海市宝山区人民政府吴淞街道办事处

2）通讯方式：上海市宝山区淞滨路 385 号

3）邮政编码：200940

4）电子信箱：67859022@qq.com（邮件名称、主题中应标明公示名称）

7、建设单位情况咨询：

1）信函方式：上海市宝山区海滨六、七村业主委员会

2）通讯方式：上海市宝山区海滨七村 17 号 101 室

3）邮政编码：200940

4）联系方式：021-56560058

8、加梯项目情况咨询：

1）信语方式：上海畅晨建筑工程有限公司

2）通讯地址：上海市宝山区海滨五村 7 号 101 室
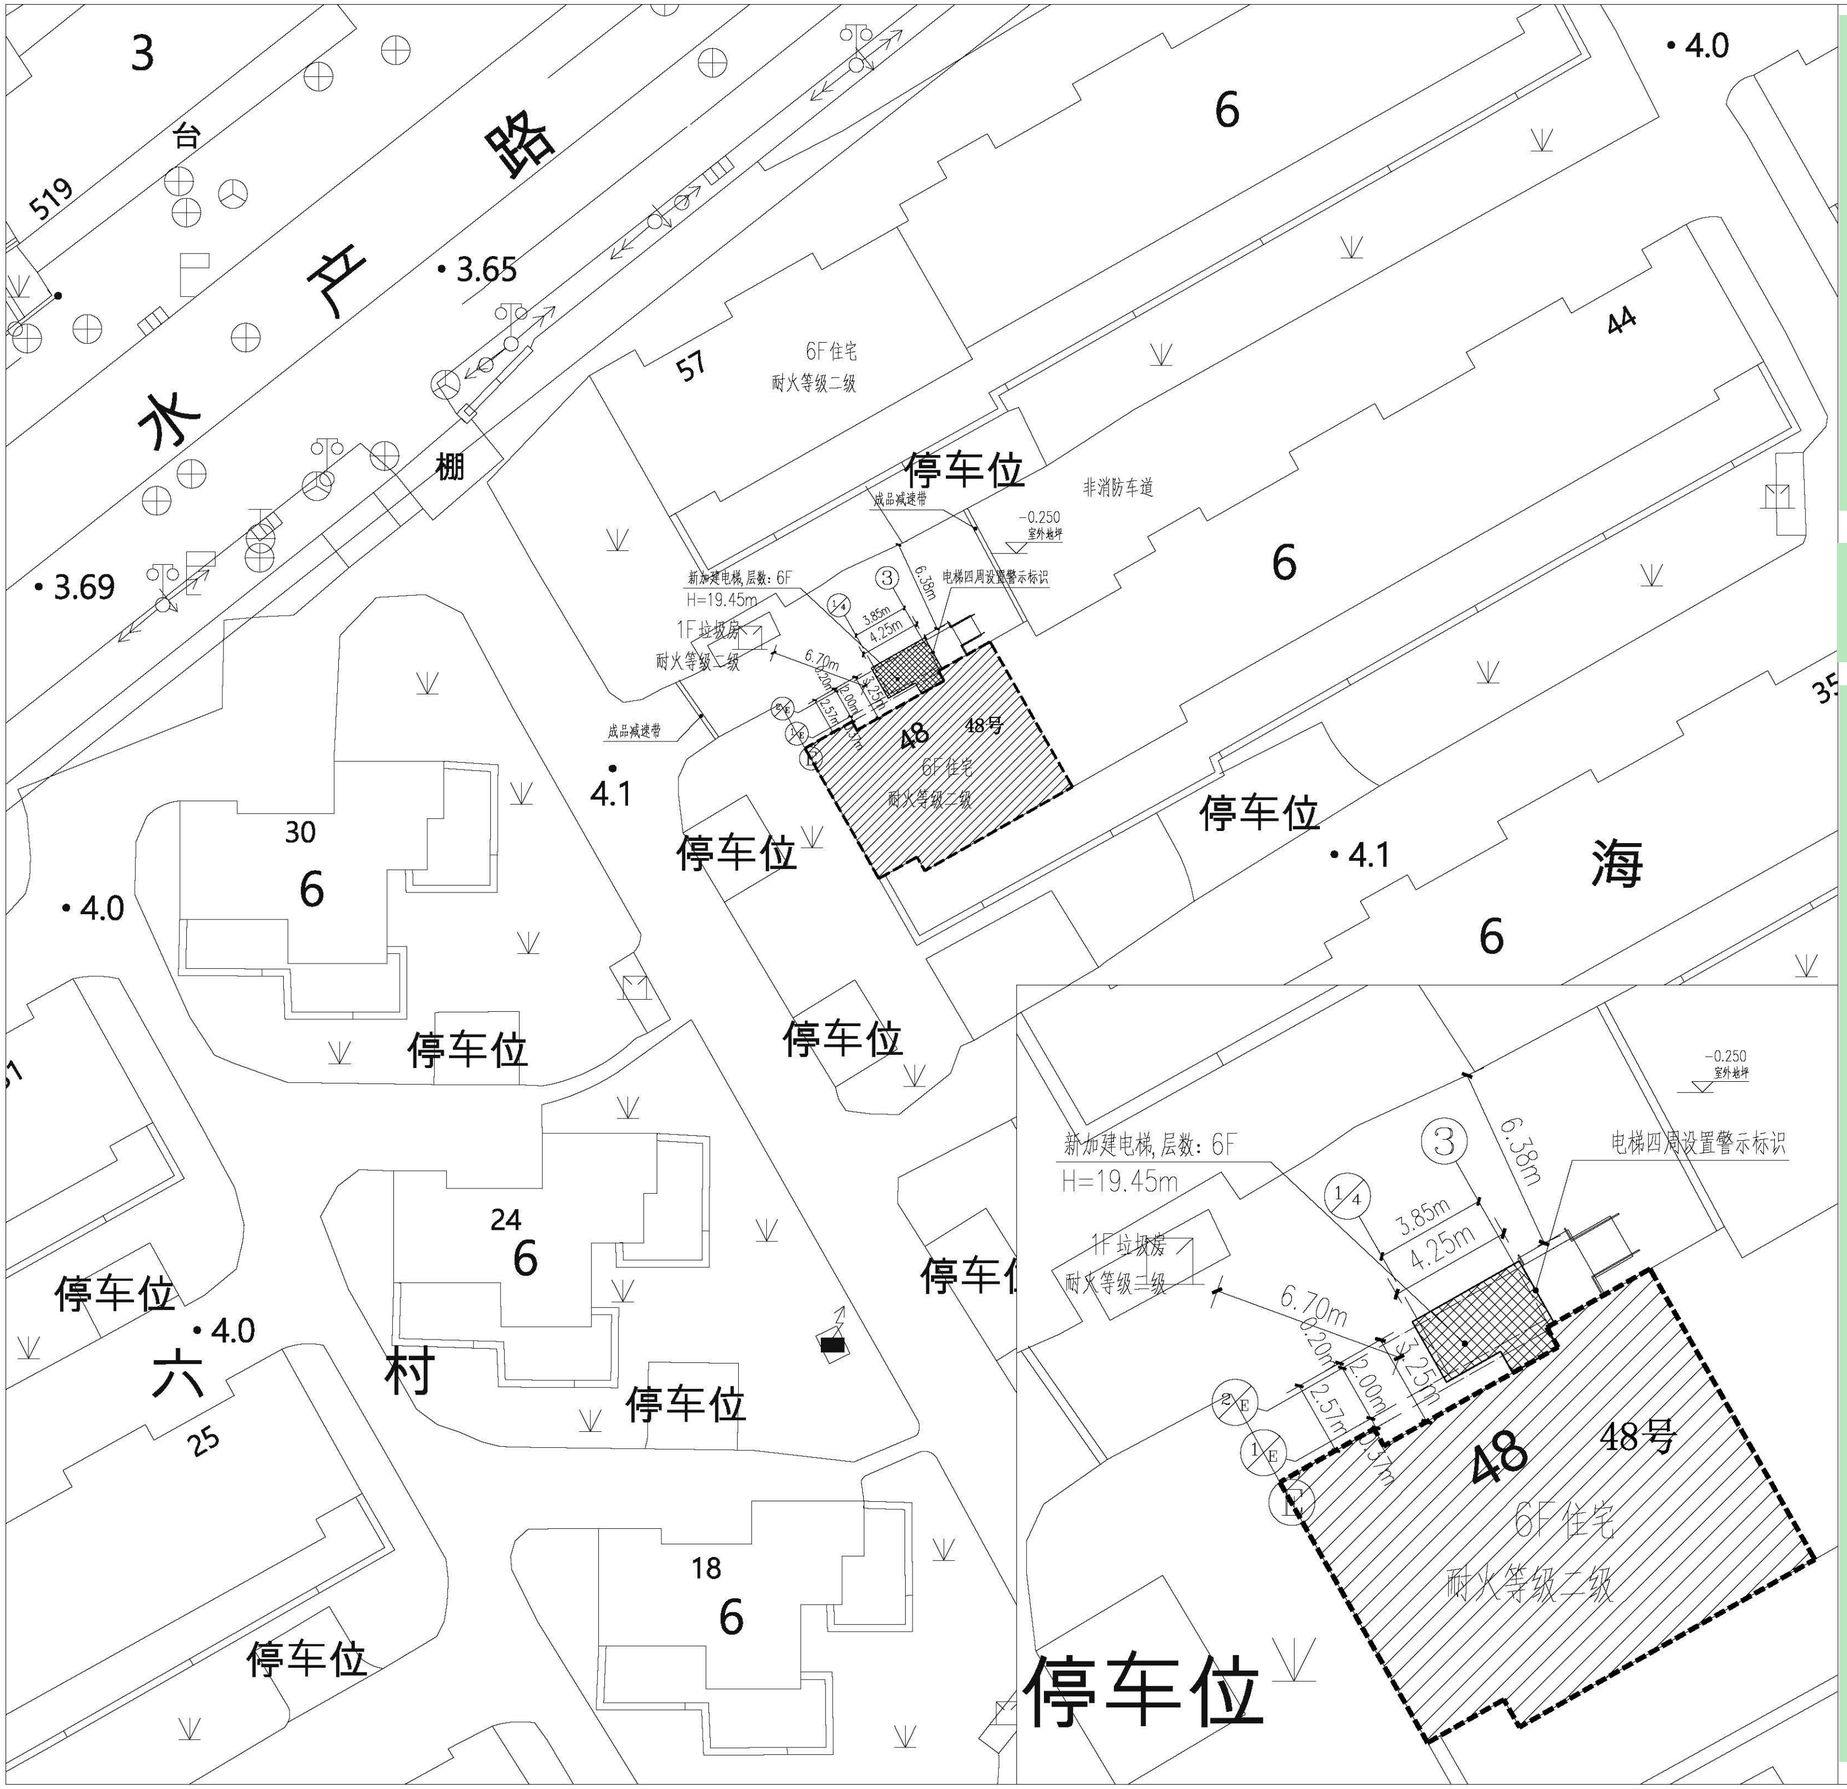
联系方式：13918108895