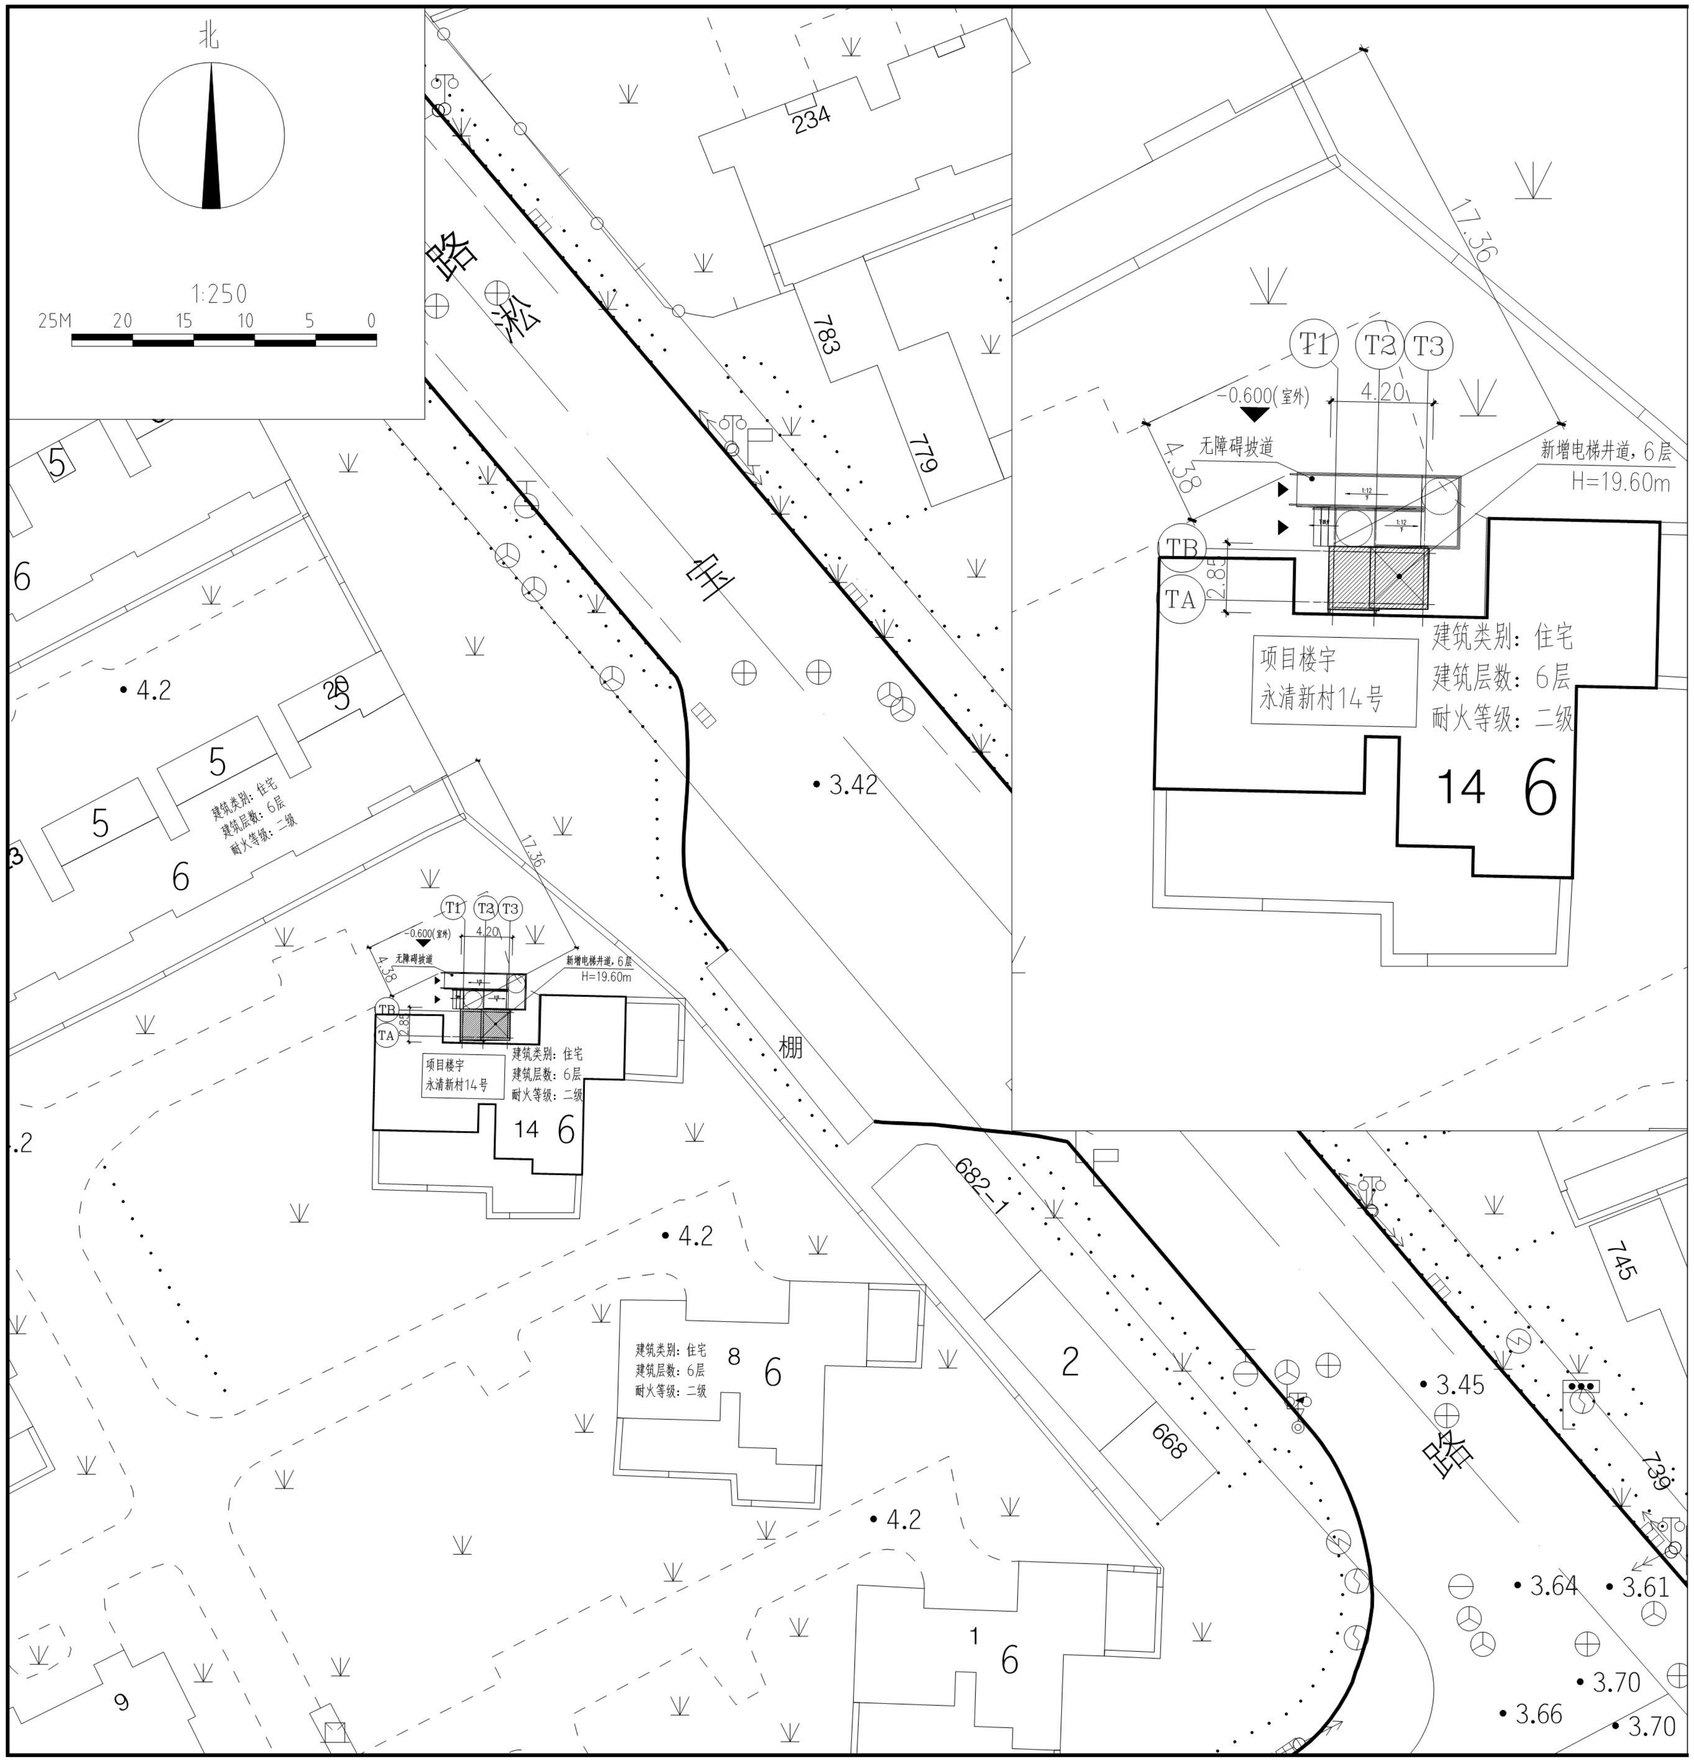

建设工程设计方案
总平面公示图

建设单位名称：上海市宝山区永清新村业主委员会

建设项目名称：上海市宝山区永清新村 14 号
既有多层住宅加装电梯工程

建设项目地址：上海市宝山区永清新村 14 号

建设工程性质：加装电梯

建设面积：62.69 平方米

建筑高度：19.60 米

图例：

道路　红线：

已建建筑物：

拟 建 电梯：

1、公示名称：上海市宝山区永清新村 14 号
既有多层住宅加装电梯工程

2、公示网站：宝山区人民政府门户网站

3、公示地点：上海市宝山区永清新村公示栏

4、公示期限：2024 年 3 月 28 日至 2024 年 4 月 6 日

5、反馈意见截止期：2024 年 4 月 13 日

6、意见反馈途径：

（1）、上海市宝山区吴淞街道办事处

通讯地址：上海市宝山区淞滨路 385 号

邮政编码：200940

电子邮箱：67859022@qq.com（邮件名称、主题中应标明公示名称）

7、建设单位情况咨询：

信函方式：上海市宝山区永清新村业主委员会

通讯地址：上海市宝山区永清新村 7 号一楼

邮政编码：200940

联系电话：021-56567610

8、代建情况咨询：

信函方式：上海奔喜达电梯工程有限公司

通讯地址：上海市宝山区友谊西路 101 号 2 号楼 1908 室

邮政编码：201901

电话：021-56568058