加装电梯建筑工程设计方案

总平面公示图

建设工程名称：上海市宝山区海江二村 226 号加装电梯项目

建设单位：上海长浩工程建设集团有限公司

建设地点：上海市宝山区海江二村 226 号

建设用地性质：住宅用地

建设工程性质：既有多层住宅加装电梯

建筑面积：67.71 平方米

建筑高度：18.20m

建筑层数：5 层

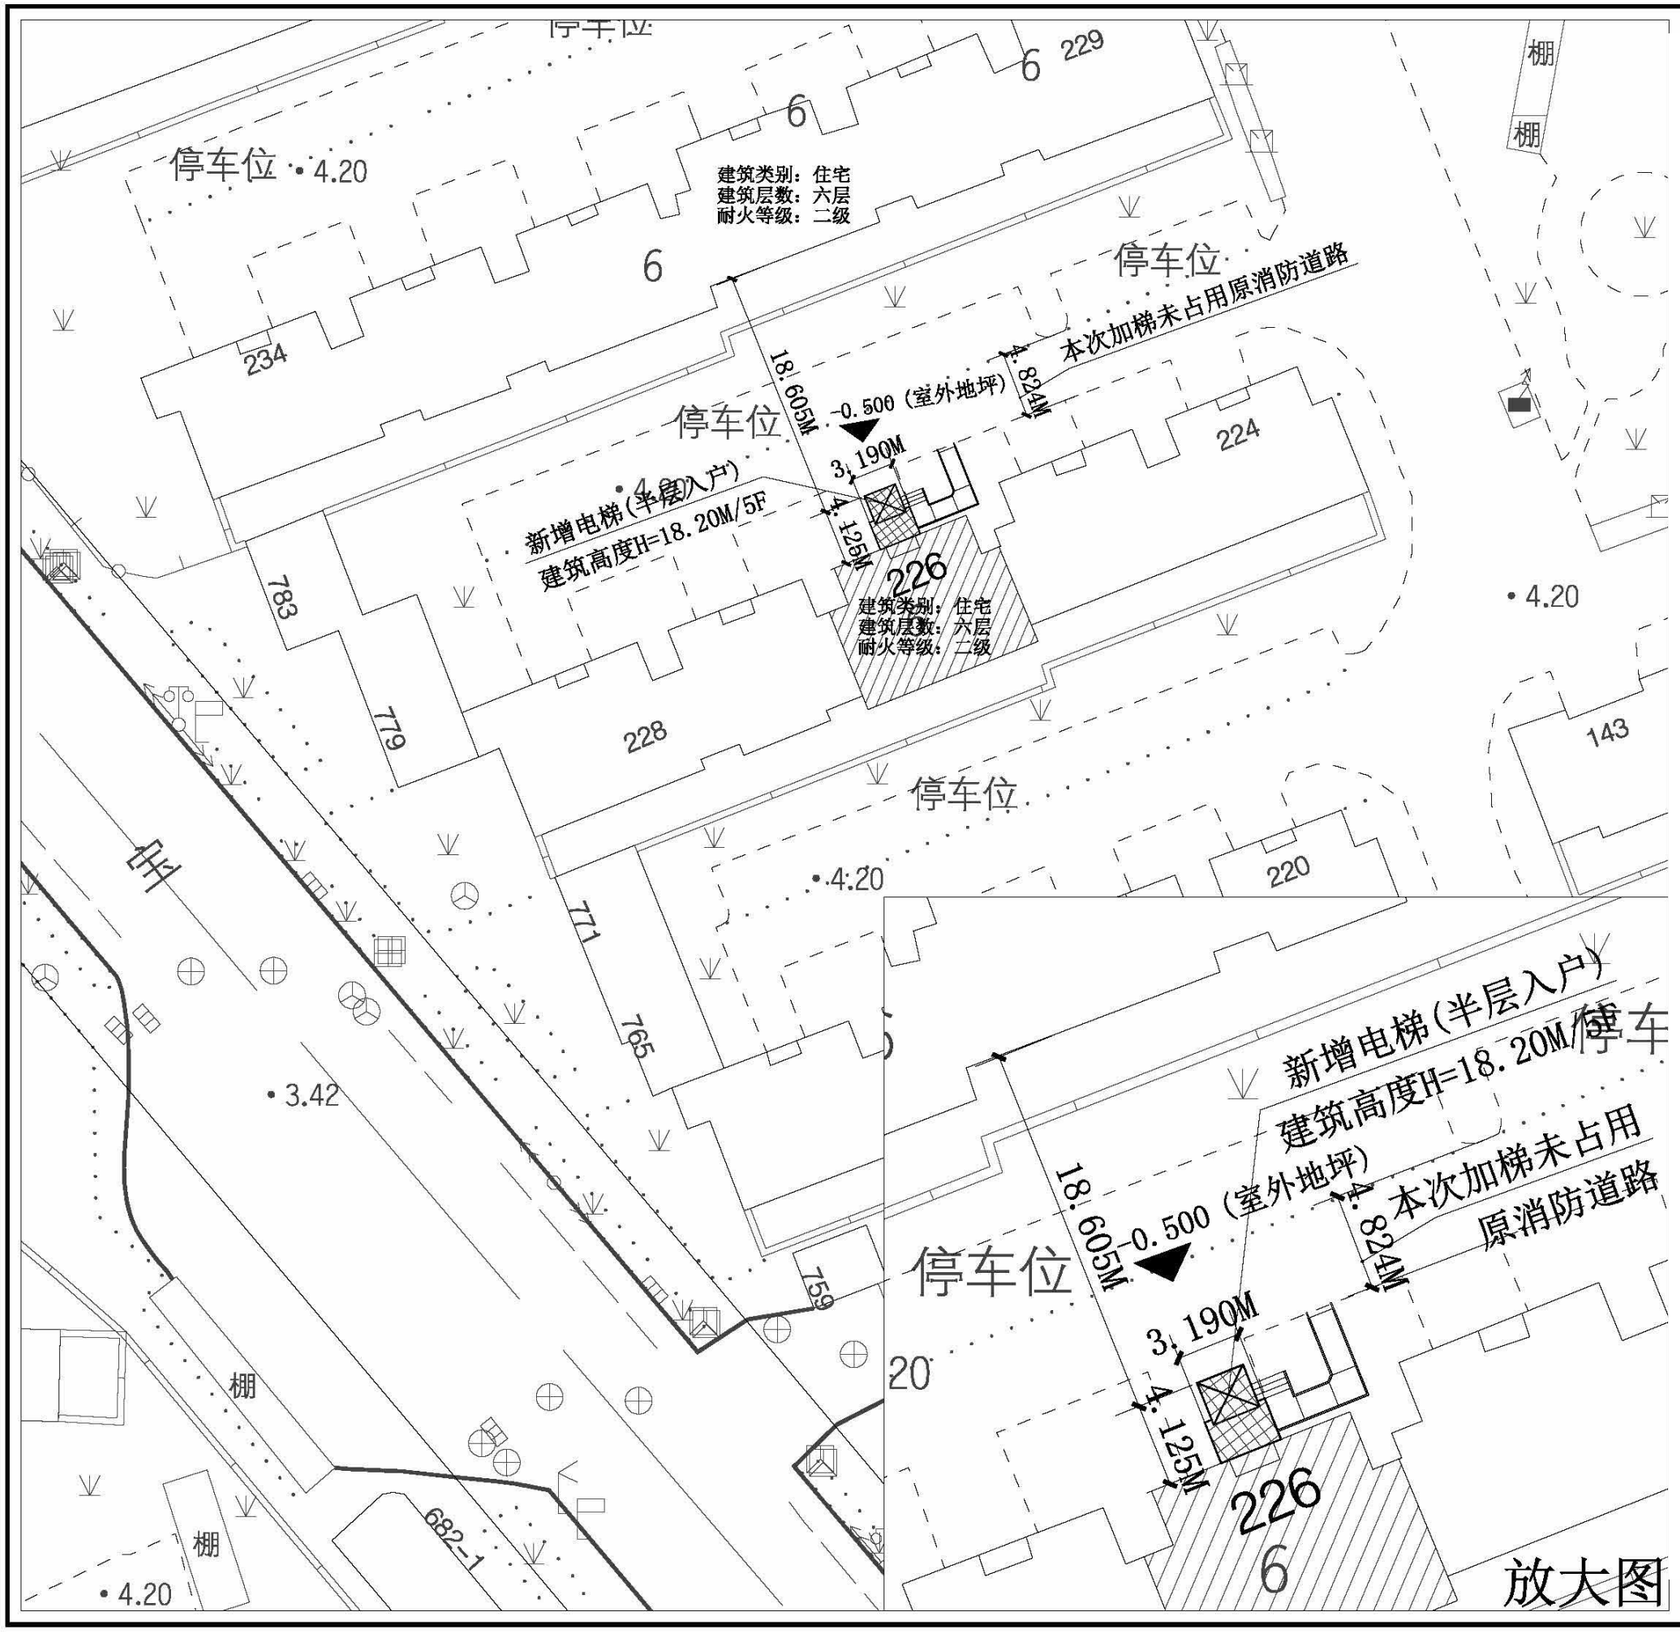

图例：

已建建筑物

拟建电梯建筑

绿　　化

北

1、建设工程名称：上海市宝山区海江二村 226 号加装电梯项目

2、公示网站：上海市宝山区人民政府门户网站（信息公开公示公告栏目）

3、公示地点：上海市宝山区海江二村 226 号小区公示栏

4、公示期限：2024 年 5 月 8 日至 2024 年 5 月 17 日

5、反馈意见截止期：2024 年 5 月 24 日

6、意见反馈途径：

（1）信函方式:上海市宝山区吴淞街道人民政府

（2）通讯方式:上海市宝山区淞滨路 385 号

（3）邮政邮编:200940

（4）联系邮箱：67859022@qq.com

7、项目咨询途径：

一、

（1）信函方式:上海市宝山区海江二村小区业主委员会

（2）通讯方式:上海市宝山区海江二村 226 号

（3）邮政邮编:200940

（4）联系电话:021-56163077

二、

（1）信函方式：上海长浩工程建设集团有限公司

（2）通讯地址:上海市宝山区同济路 2 号 1 幢 302 室

（3）邮政编码：200940

（4）联系人：陆辉 联系电话：13606286660