

加装电梯建筑工程设计方案

总平面公示图

建设单位名称：上海市宝山区海尚菊苑小区业主委员会（第二届）

建设工程名称：宝山区顾村镇陆翔路678弄海尚菊苑


55号加装电梯工程

建设项目地址：宝山区顾村镇陆翔路678弄海尚菊苑55号


建设用地性质：住宅组团用地

建筑面积：37.91平方米

建筑高度：15.00米

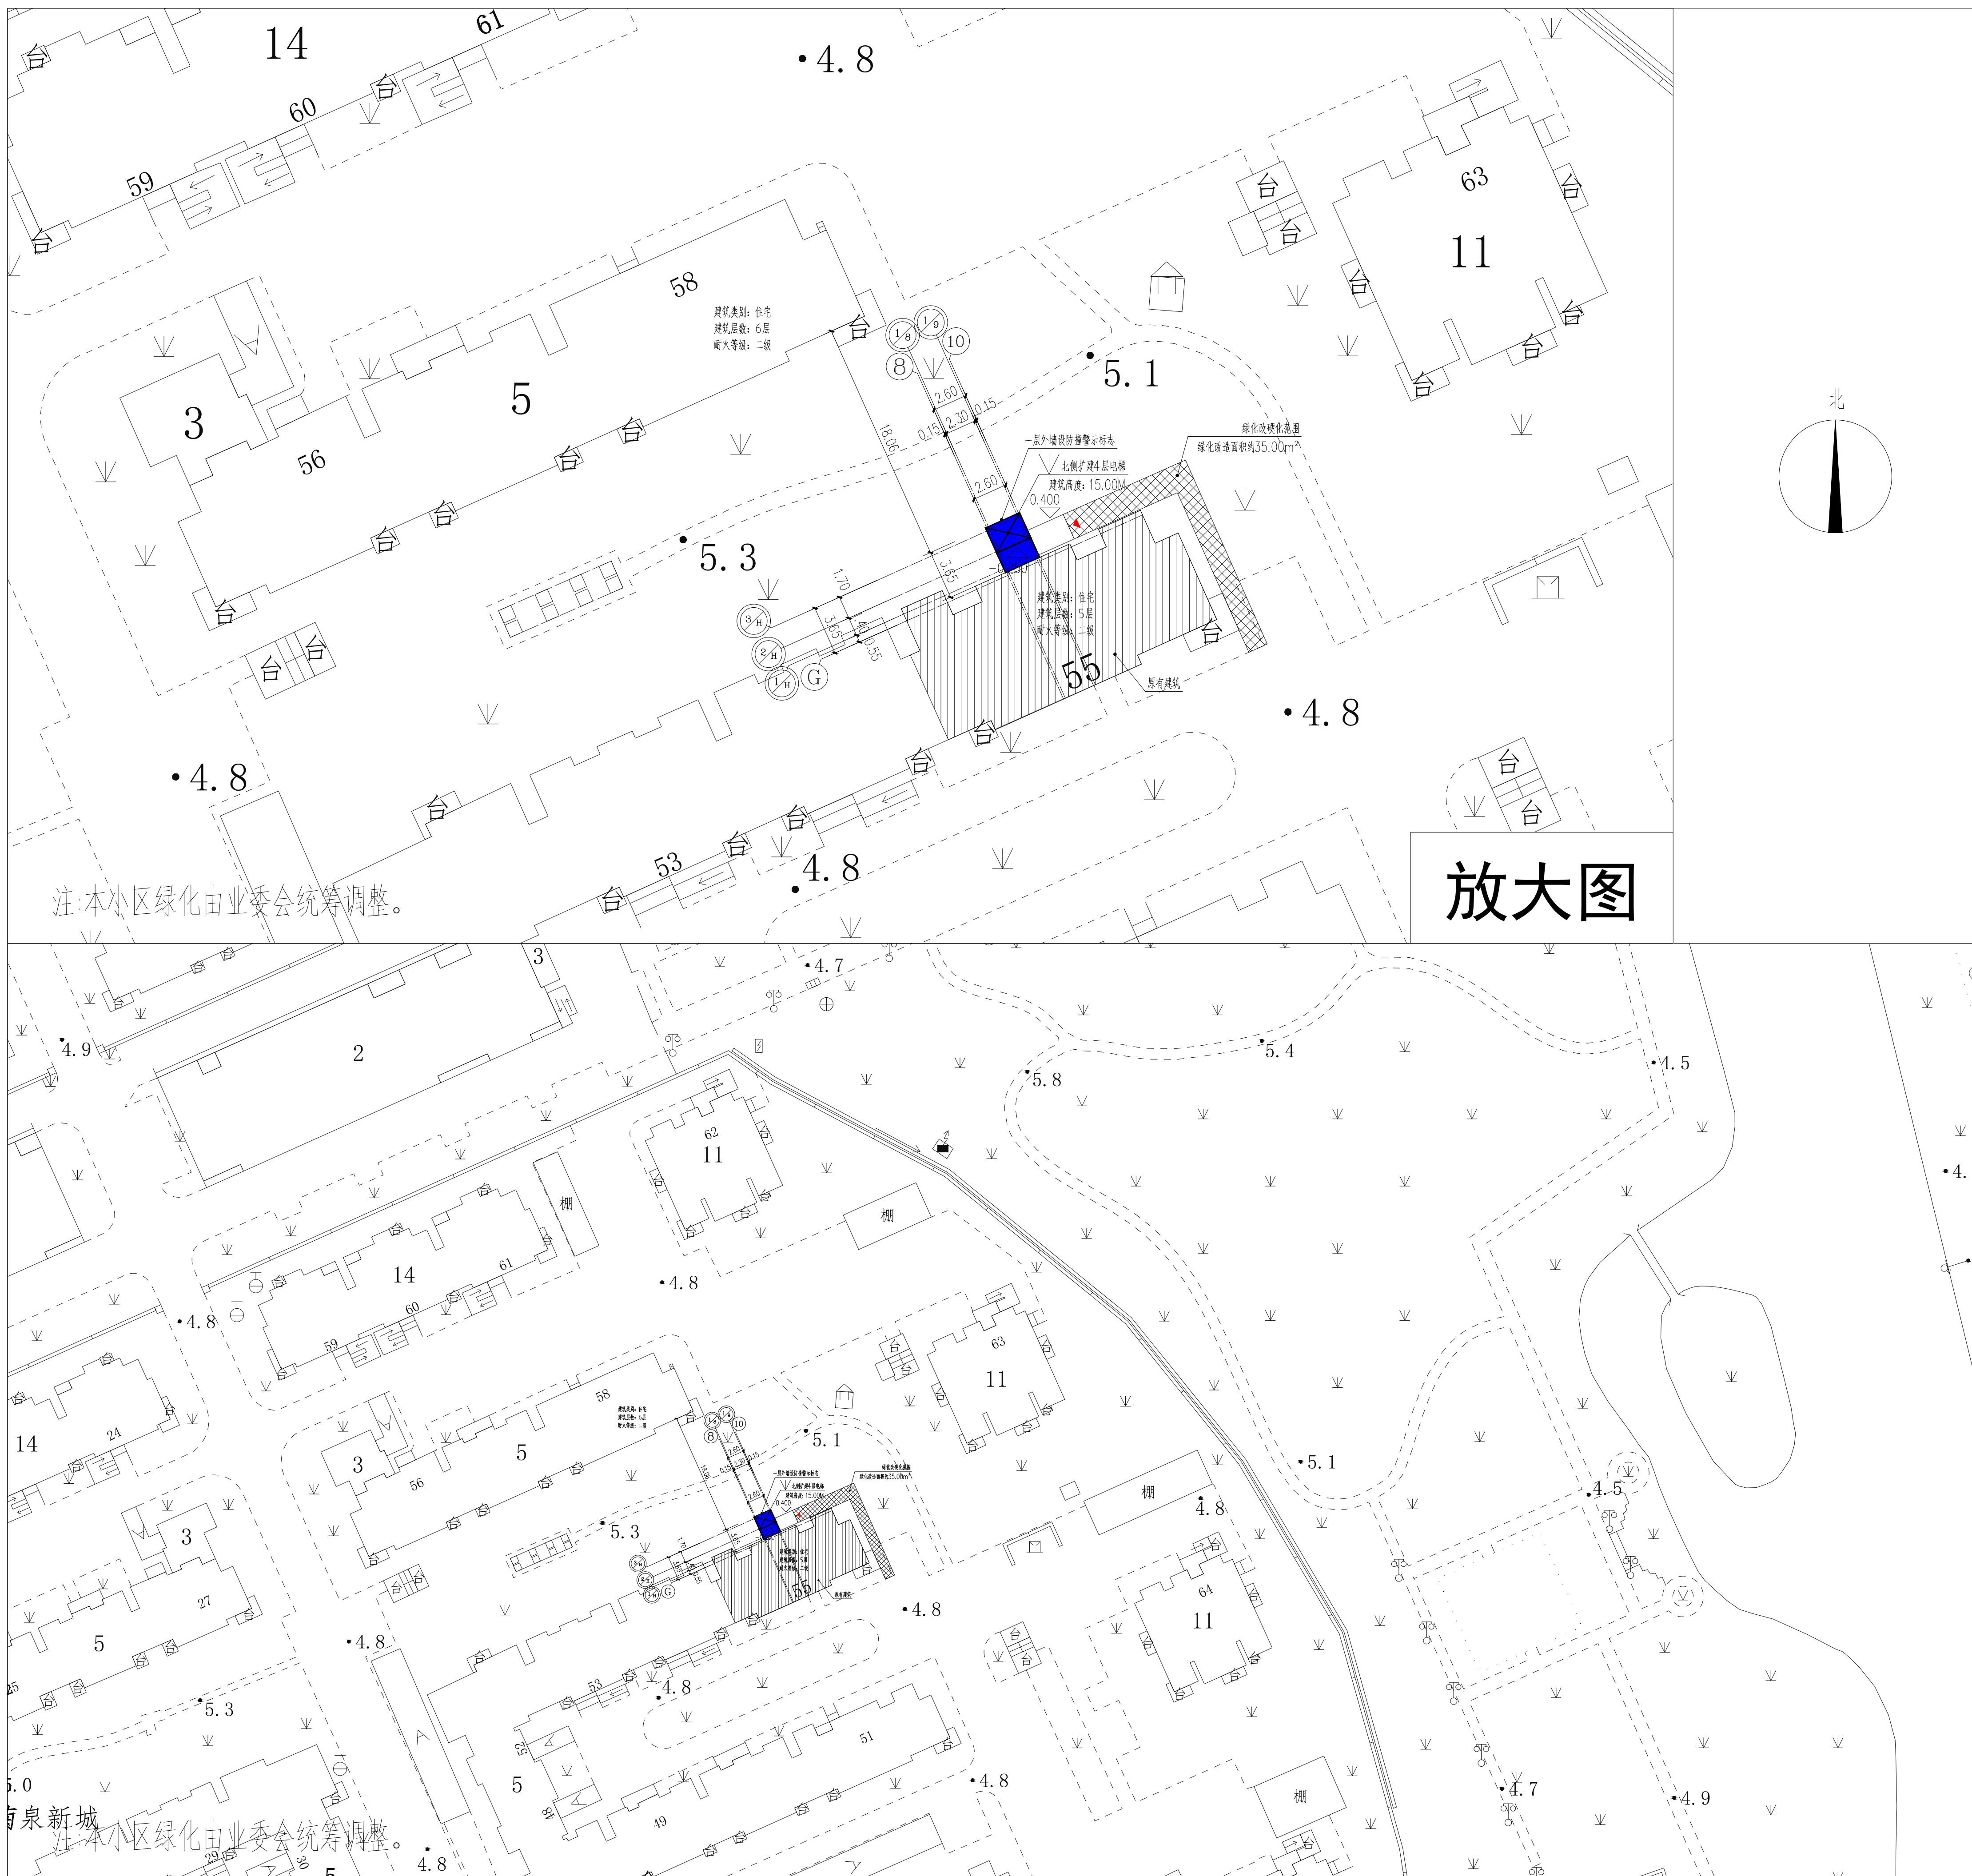


图例：

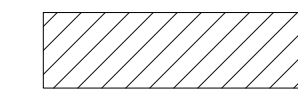

55号



加装电梯

 

原有建筑

1. 建设工程名称：宝山区顾村镇陆翔路678弄海尚菊苑
55号加装电梯工程

2. 公示网站：宝山区人民政府门户网站
(信息公开公示公告栏目)

3. 公示地点：宝山区海尚菊苑小区公示栏

4. 公示期限：2024年6月13日至2024年6月22日

5. 征集意见截止时间：2024年6月29日

6. 意见反馈途径：

邮件方式：上海市宝山区顾村镇人民政府，

电子邮箱：gucunjt@163.com

(邮件名称、主题中应标明公示名称)

信函方式：上海市宝山区顾村镇人民政府信访办

通讯方式：上海市宝山区电台南路11号4楼

邮政编码：201906

联系电话：021-33856009

7. 建设单位情况咨询：

信函方式：上海市宝山区海尚菊苑小区业主委员会
(第二届)

通讯方式：陆翔路678弄2号楼102室

邮政编码：201906

联系方式：021-58786027