

# 加装电梯建筑工程设计方案 总平面公示图

建设单位名称:上海市宝山区大黄馨园小区业主委员会  
(第二届)

建设项目名称:上海市宝山区水产西路489弄90号加装  
电梯工程





建设项目地址:上海市宝山区水产西路489弄90号

建设用地性质:住宅用地

建筑面积:59.10平方米

建筑高度:18.05米

图例:

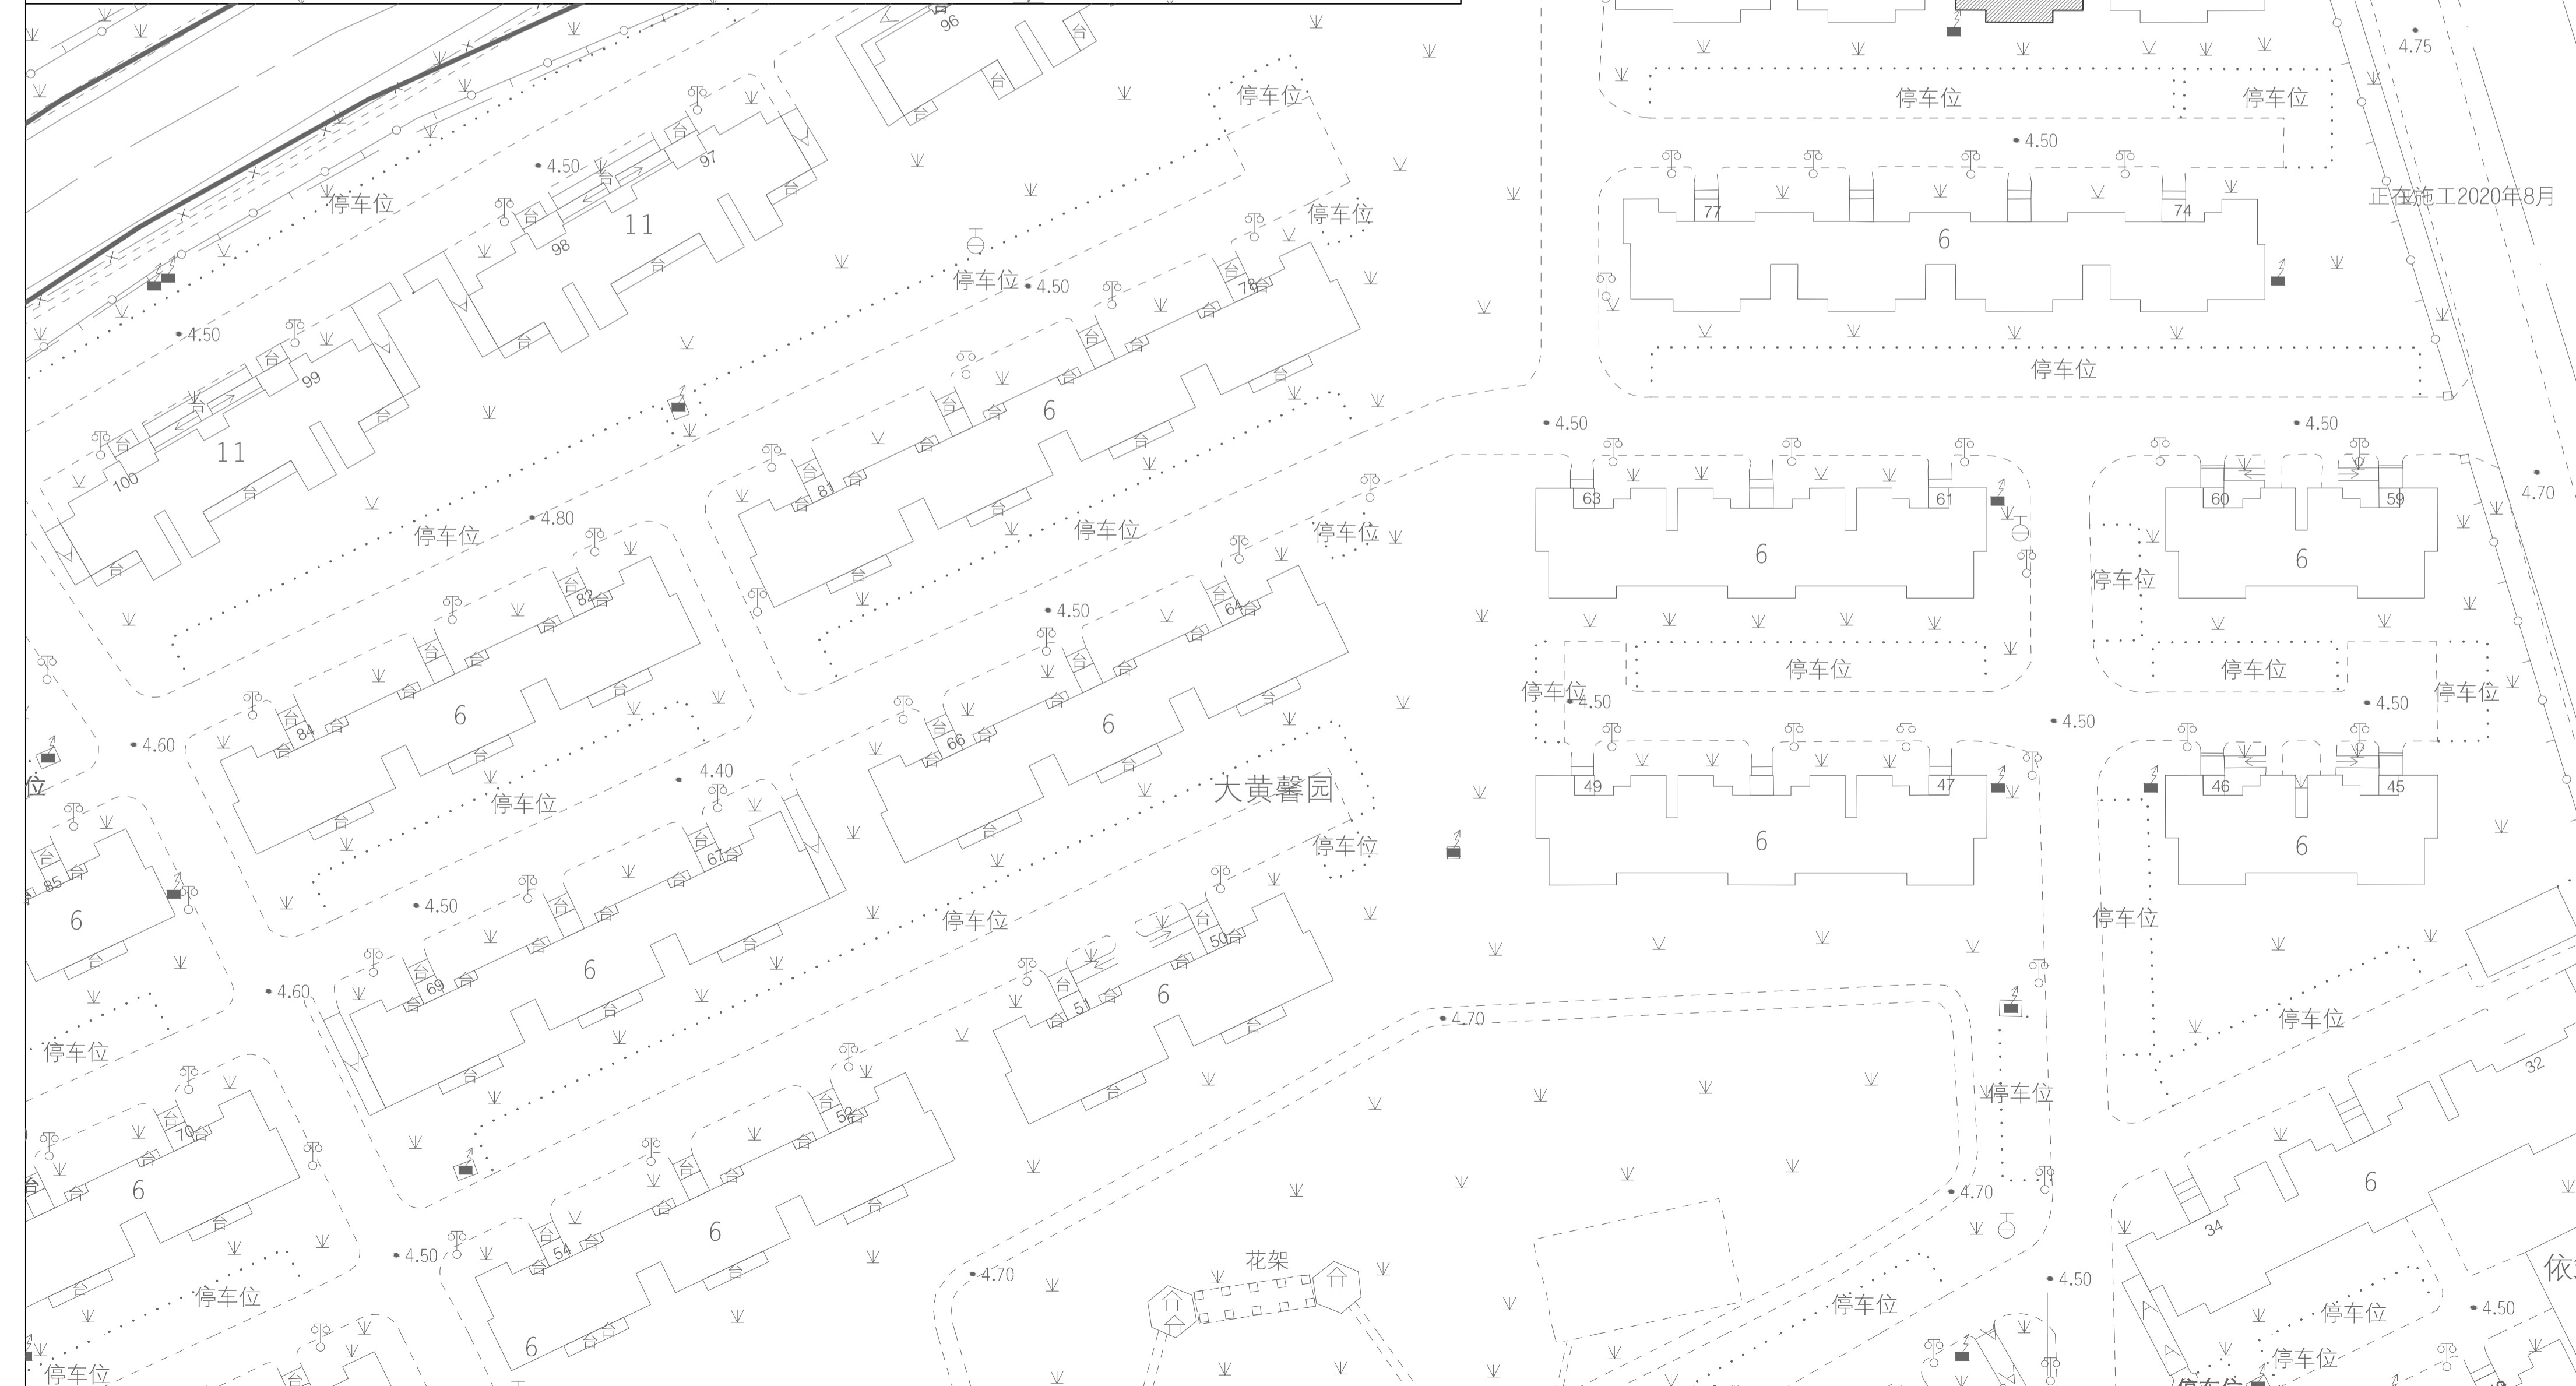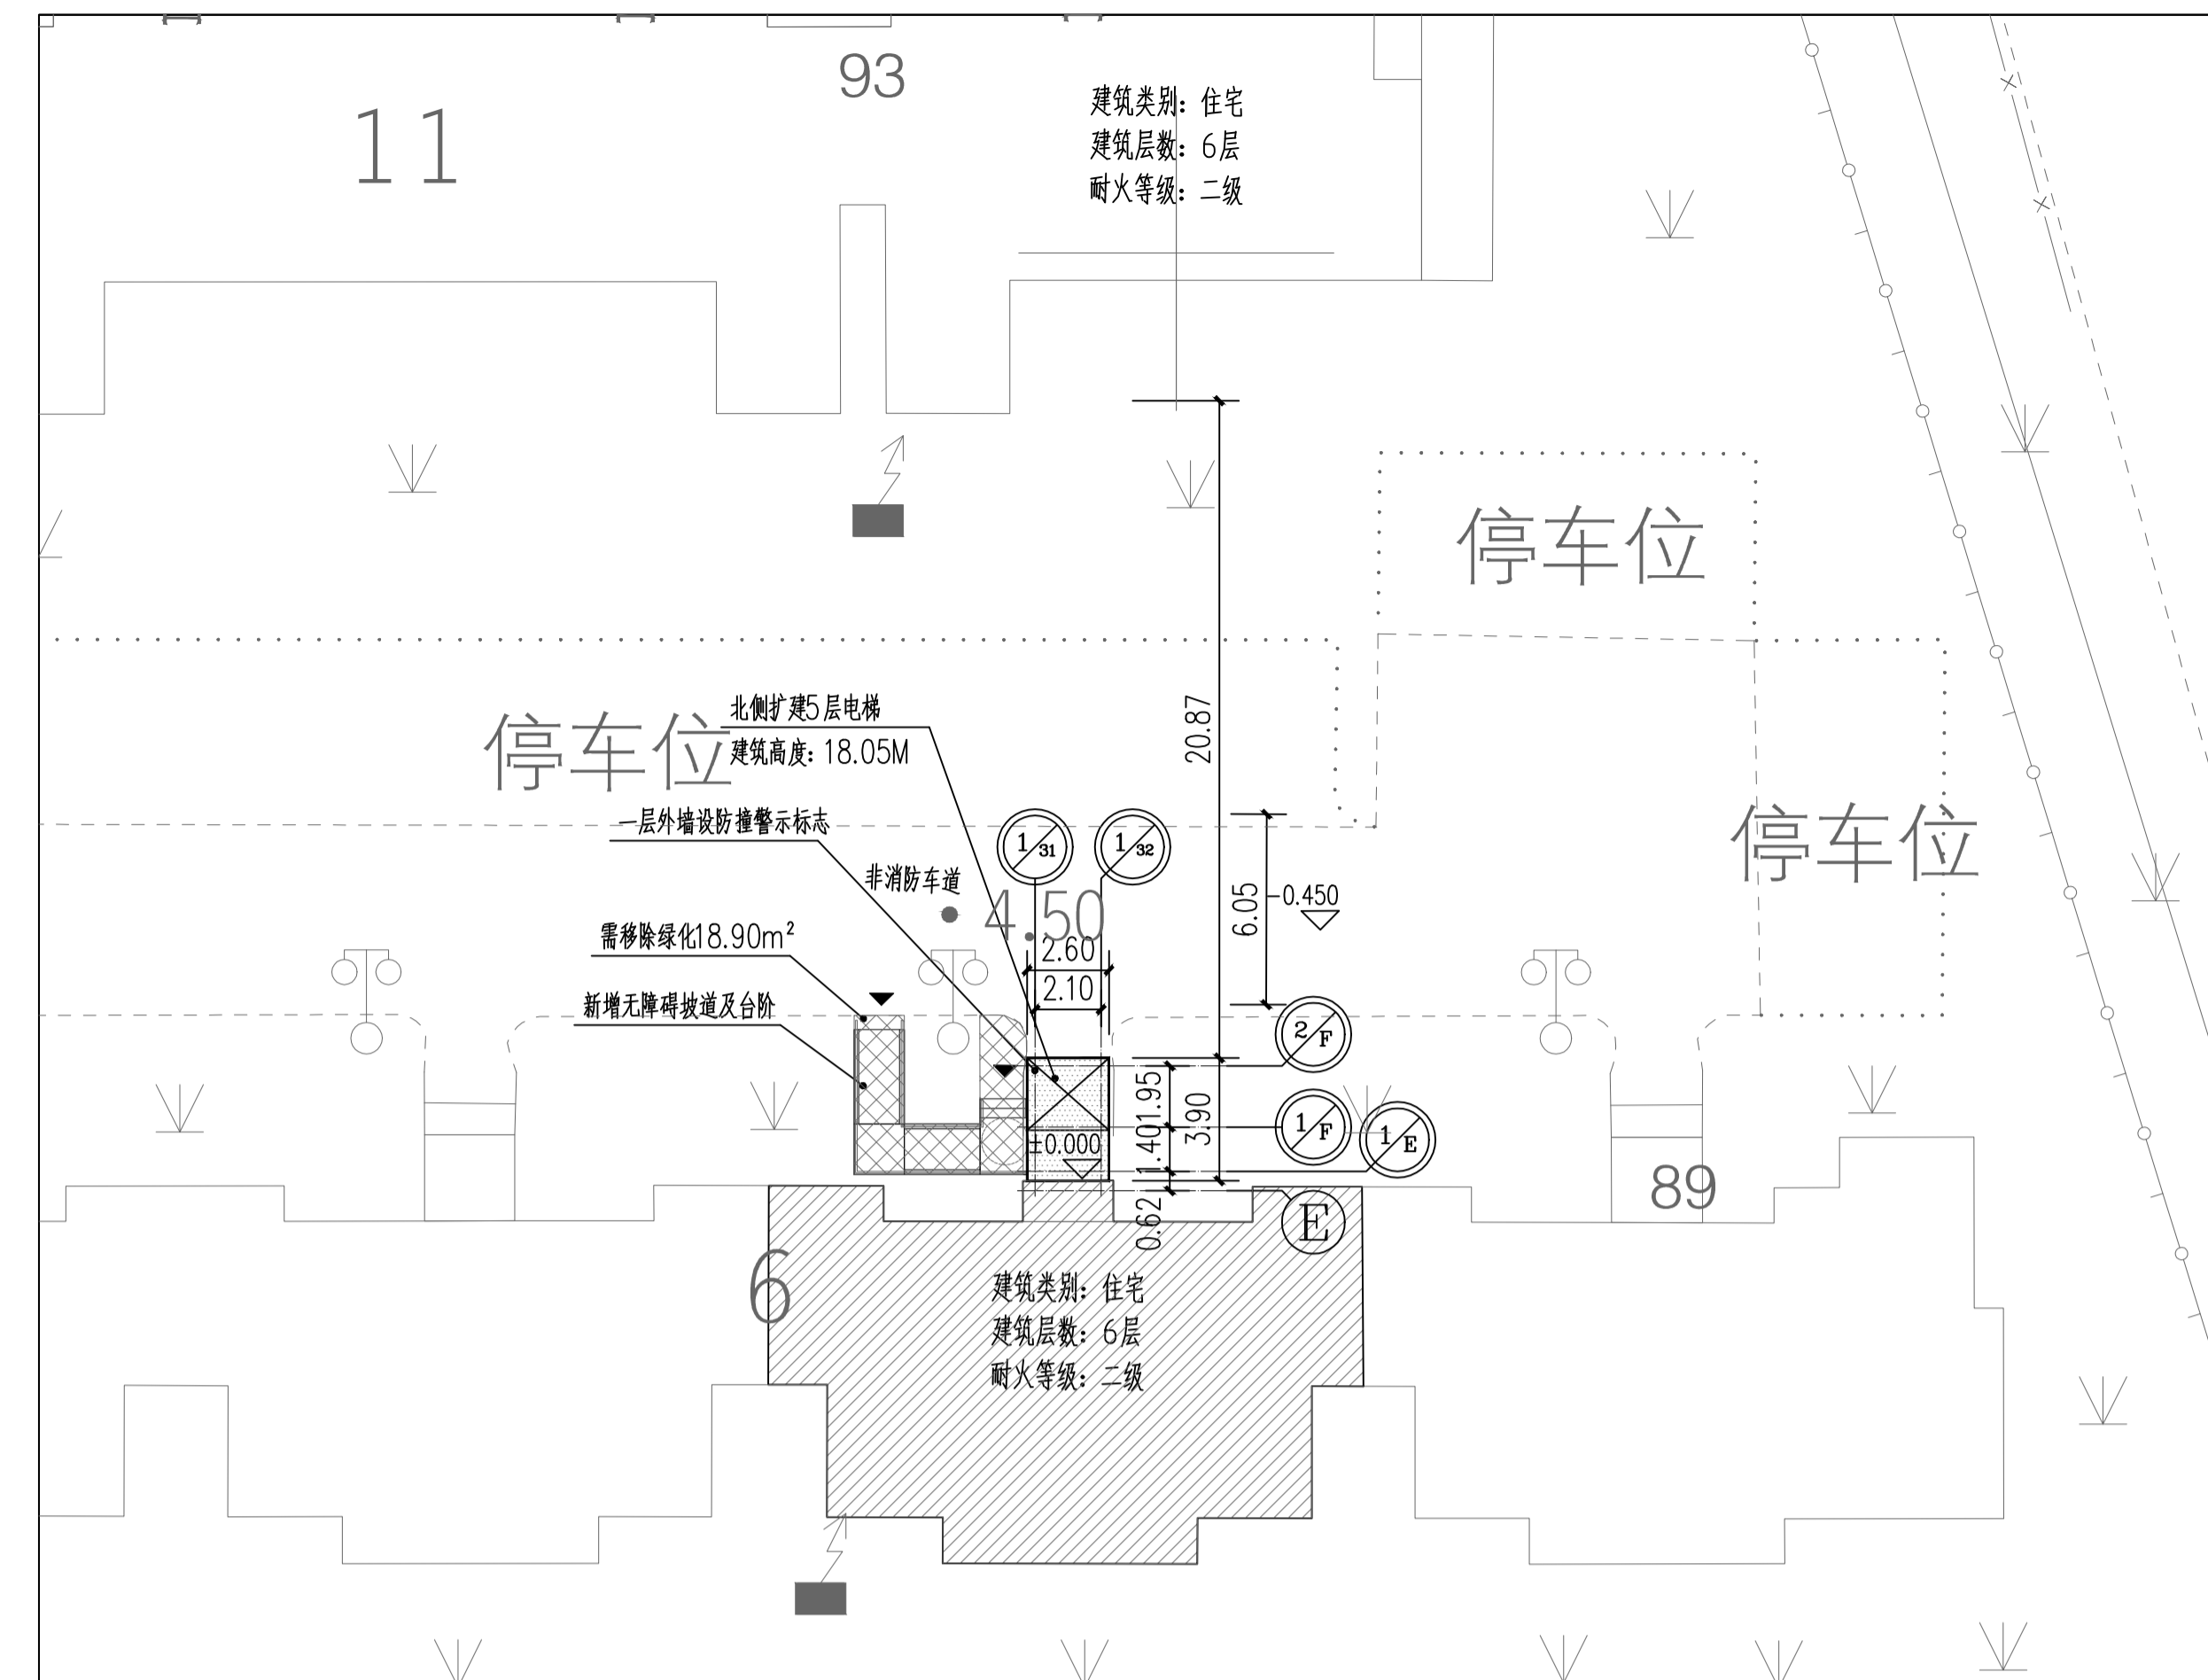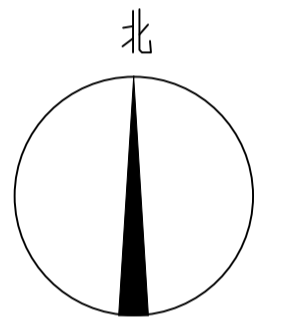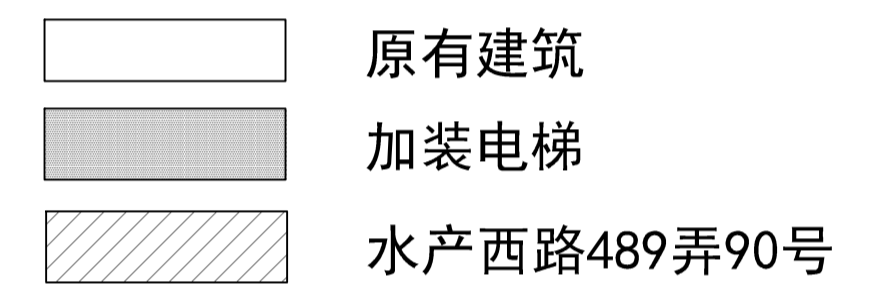

1. 建设项目名称:上海市宝山区水产西路489弄90号加装电梯工程

2. 公示网站:宝山区人民政府门户网站

3. 公示地点:宝山区水产西路489弄小区公示栏

4. 公示期限:2024年8月9日至2024年8月18日

5. 征集意见截止时间:2024年8月25日

6. 意见反馈途径:

信函方式:上海市宝山区杨行镇人民政府

通讯地址:上海市宝山区水产路2699号

邮政编码:201901

联系电话:021-66763643

电子信箱:yanghangjiati@163.com。

7. 建设单位情况咨询:

信函方式:上海市宝山区大黄馨园小区业主委员会(第二届)

通讯方式:上海市宝山区水产西路489弄4号

邮政编码:201901

联系方式:021-36317613

8. 代建单位情况咨询:

信函方式:上海金钻科技有限公司

通讯方式:上海市嘉定区华江公路129弄1-10号4幢2层A区201室

邮政编码:201802

联系方式:021-57610231