


海正在施工2023年10月

• 3.33

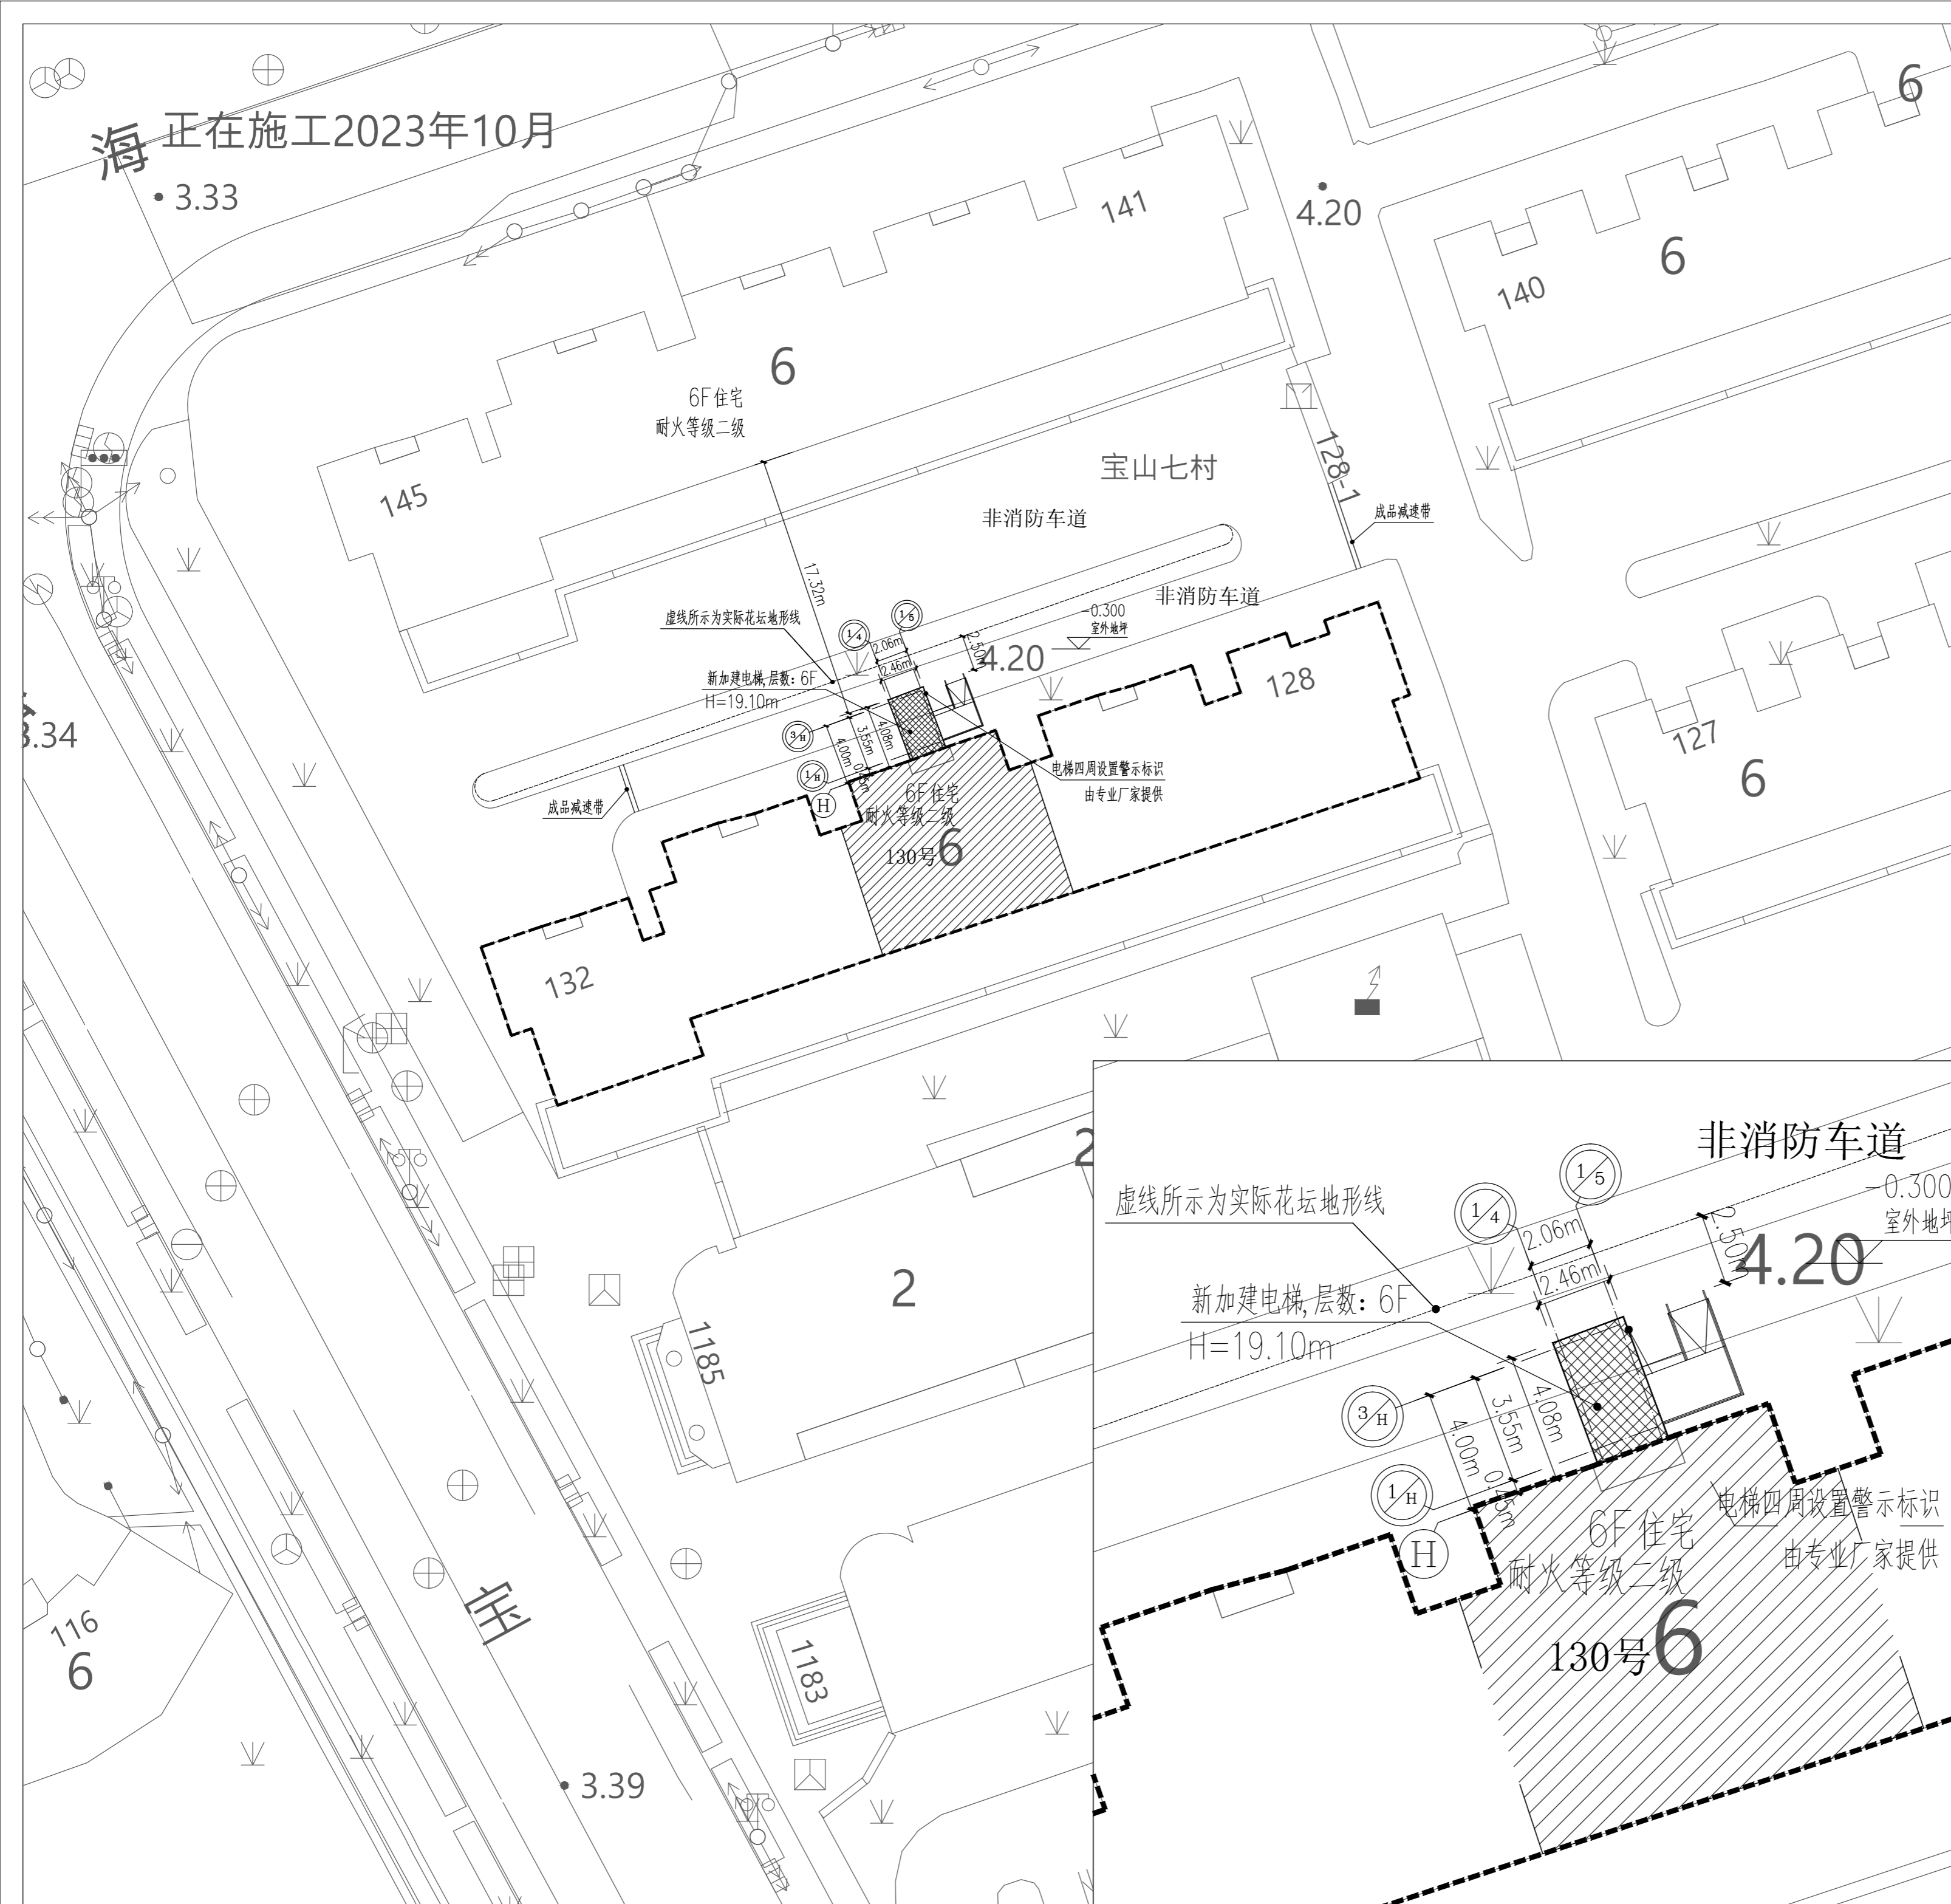

# 建筑工程设计方案总平面公示图

建设单位名称: 上海市宝山区宝山七村业主委员会

建设项目名称: 上海市宝山区宝山七村130号加装电梯项目


建设项目地址: 上海市宝山区宝山七村130号

建设工程性质: 既有多层住宅加装电梯

建设面积: 91.95平方米

建筑高度: 19.10米

 已建建筑

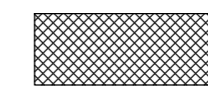 拟建电梯

1、公示名称: 宝山区友谊路街道宝山七村130号住宅加装电梯设计方案

2、公示网站: 上海市宝山区人民政府门户网站

3、公示地点: 上海市宝山区宝山七村小区公示栏

4、公示期限: 2024年 月 日至2024年 月 日

5、反馈意见截止日期: 2024年 月 日

6、加梯项目情况咨询:

1) 信函方式: 上海市宝山区人民政府友谊路街道办事处

2) 通讯方式: 上海市宝山区牡丹江路1299弄1号

3) 邮政编码: 201999

4) 电子信箱: [bsyyljd@163.com](mailto:bsyyljd@163.com) (邮件名称、主题中应标明公示名称)

7、建设单位情况咨询:

1) 信函方式: 上海市宝山区宝山七村业主委员会

2) 通讯方式: 上海市宝山区宝山七村31号1楼101室

3) 邮政编码: 200940

4) 联系方式: 021-36100426

8、加梯项目情况咨询:

1) 信函方式: 上海畅晨建筑工程有限公司

2) 通讯地址: 上海市宝山区海滨五村7号101室

3) 联系方式: 021-63171722