宝山区高境二村81号既有多层住宅加装电梯工程规划设计方案公示图

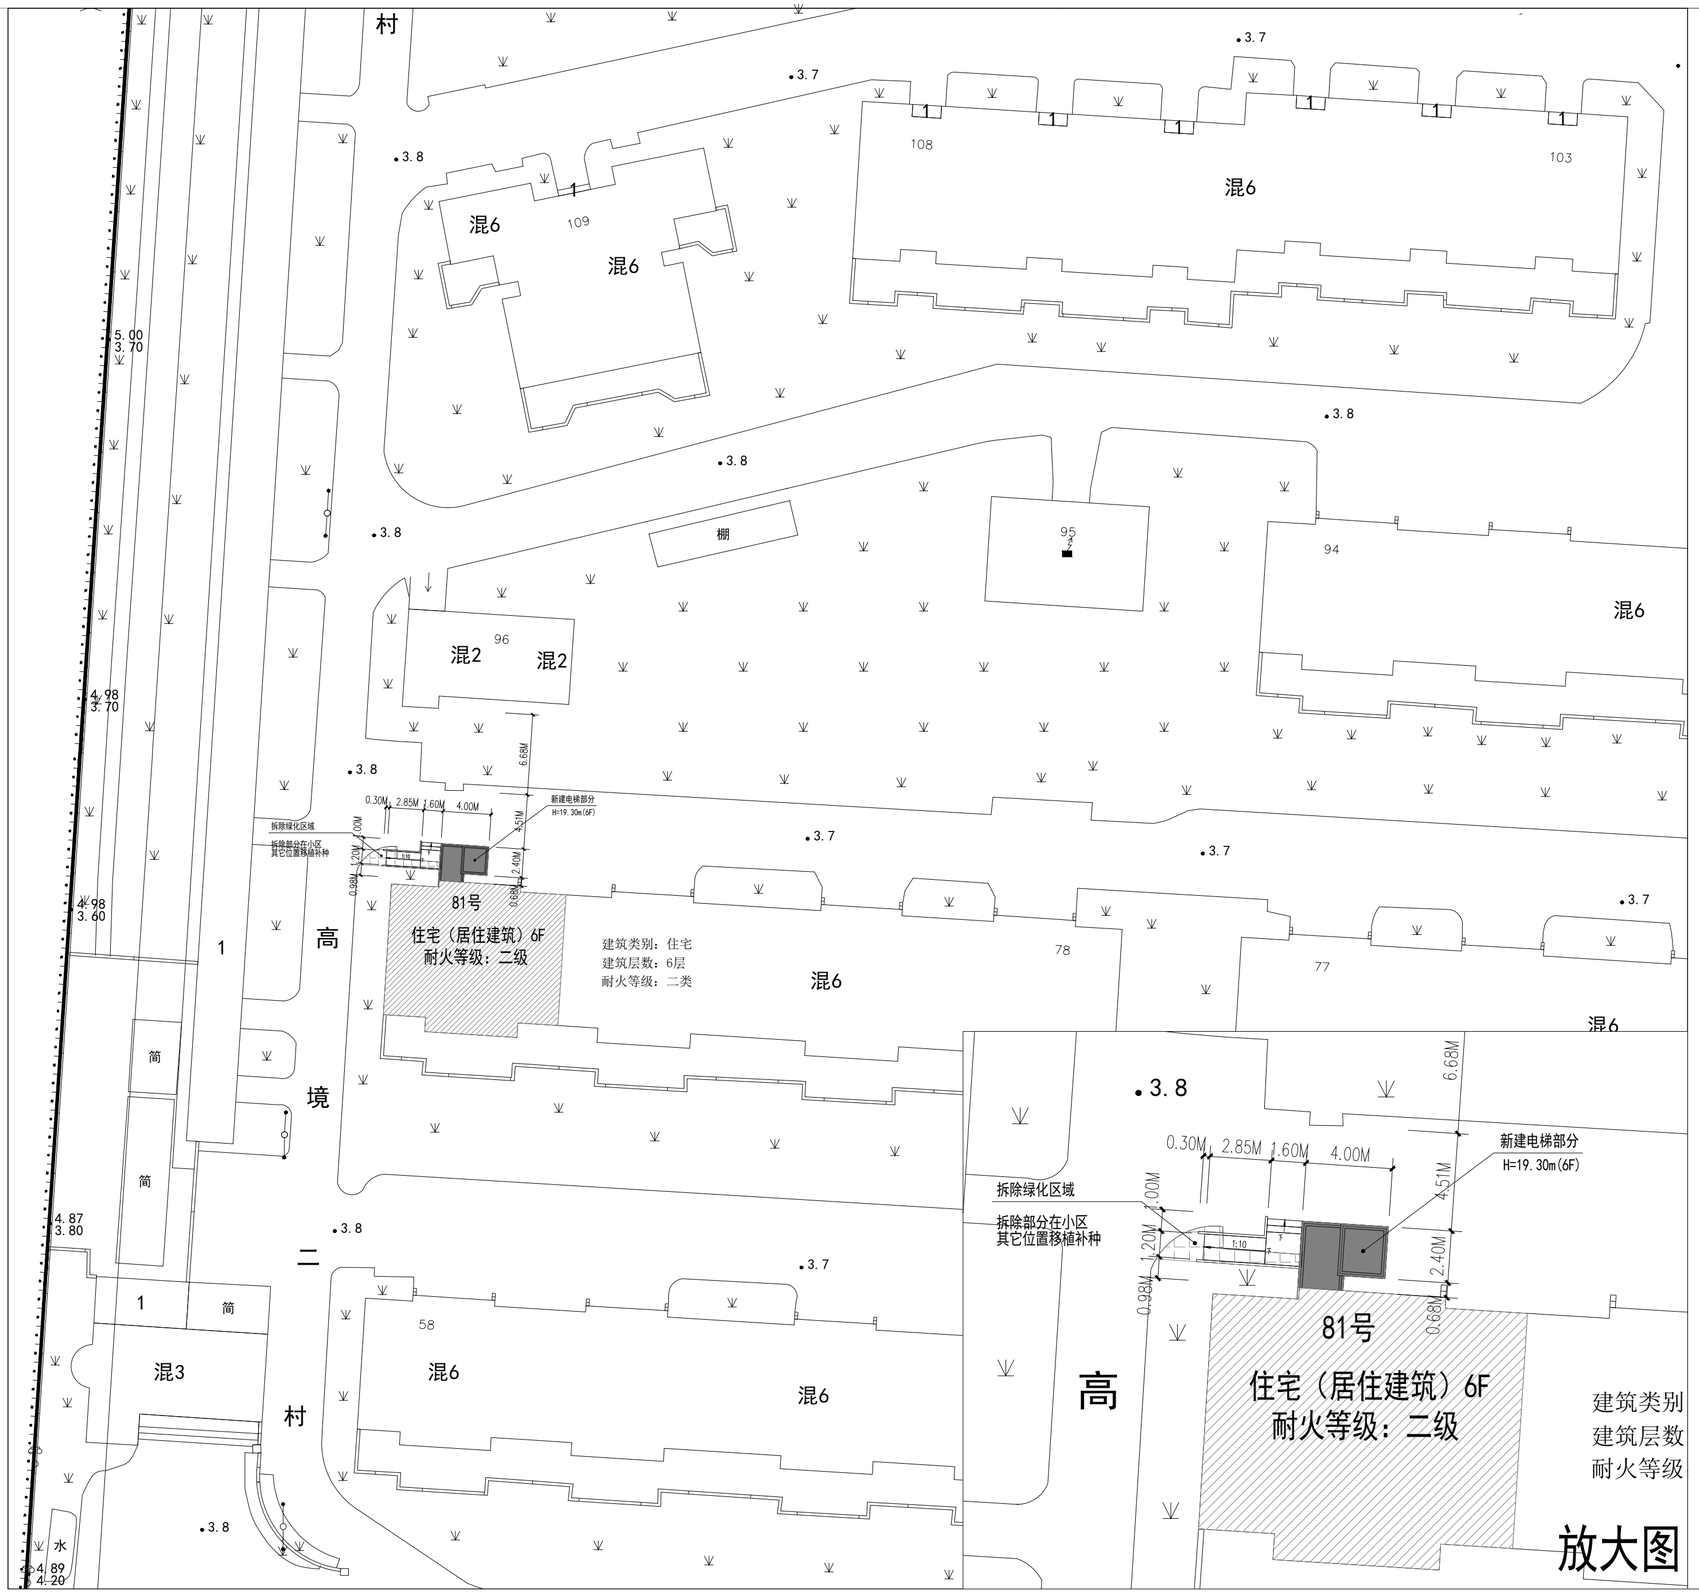

加装电梯建筑工程设计方案
总平面公示图

建设工程名称：宝山区高境二村81号加装电梯工程

建设单位名称：上海市宝山区高境二村第二届业主委员会

建设项目地址：上海市宝山区高境二村81号

建设用地性质：住宅用地

建设工程性质：既有多层住宅加装电梯

拟建电梯建筑层数：6层（81号）

建筑高度（从室外地面到女儿墙顶）：19.30米（81号）

拟建电梯建筑面积：59.04平方米（81号）

拟建电梯占地面积：9.84平方米（81号）

图例：

- 加装电梯
- 高境二村81号
- 原有建筑

1、建设工程名称：宝山区高境二村81号楼加装电梯项目

2、公示网站：上海市宝山区人民政府门户网站（信息公开公示公告栏目）

3、公示地点：上海市宝山区高境二村小区公示栏

4、公示期限：2023年　月　日至2023年　月　日

5、反馈意见截止期：2023年　月　日

6、意见反馈途径：

电子邮箱：gjgs2022@126.com

7、建设单位情况咨询：

（1）信函方式：上海市宝山区高境二村第二届业主委员会

（2）通讯方式：宝山区高境二村81号

邮编：200439

（3）电子邮箱：gjecy@126.com

（4）56826579

8、设计项目情况咨询：

（1）信函方式：上海为众市政建设咨询服务中心

（2）电子邮箱：1240484051@qq.com

联系电话：62455939