


宝山区新二路999弄53号既有多层住宅加装电梯工程规划设计方案公示图

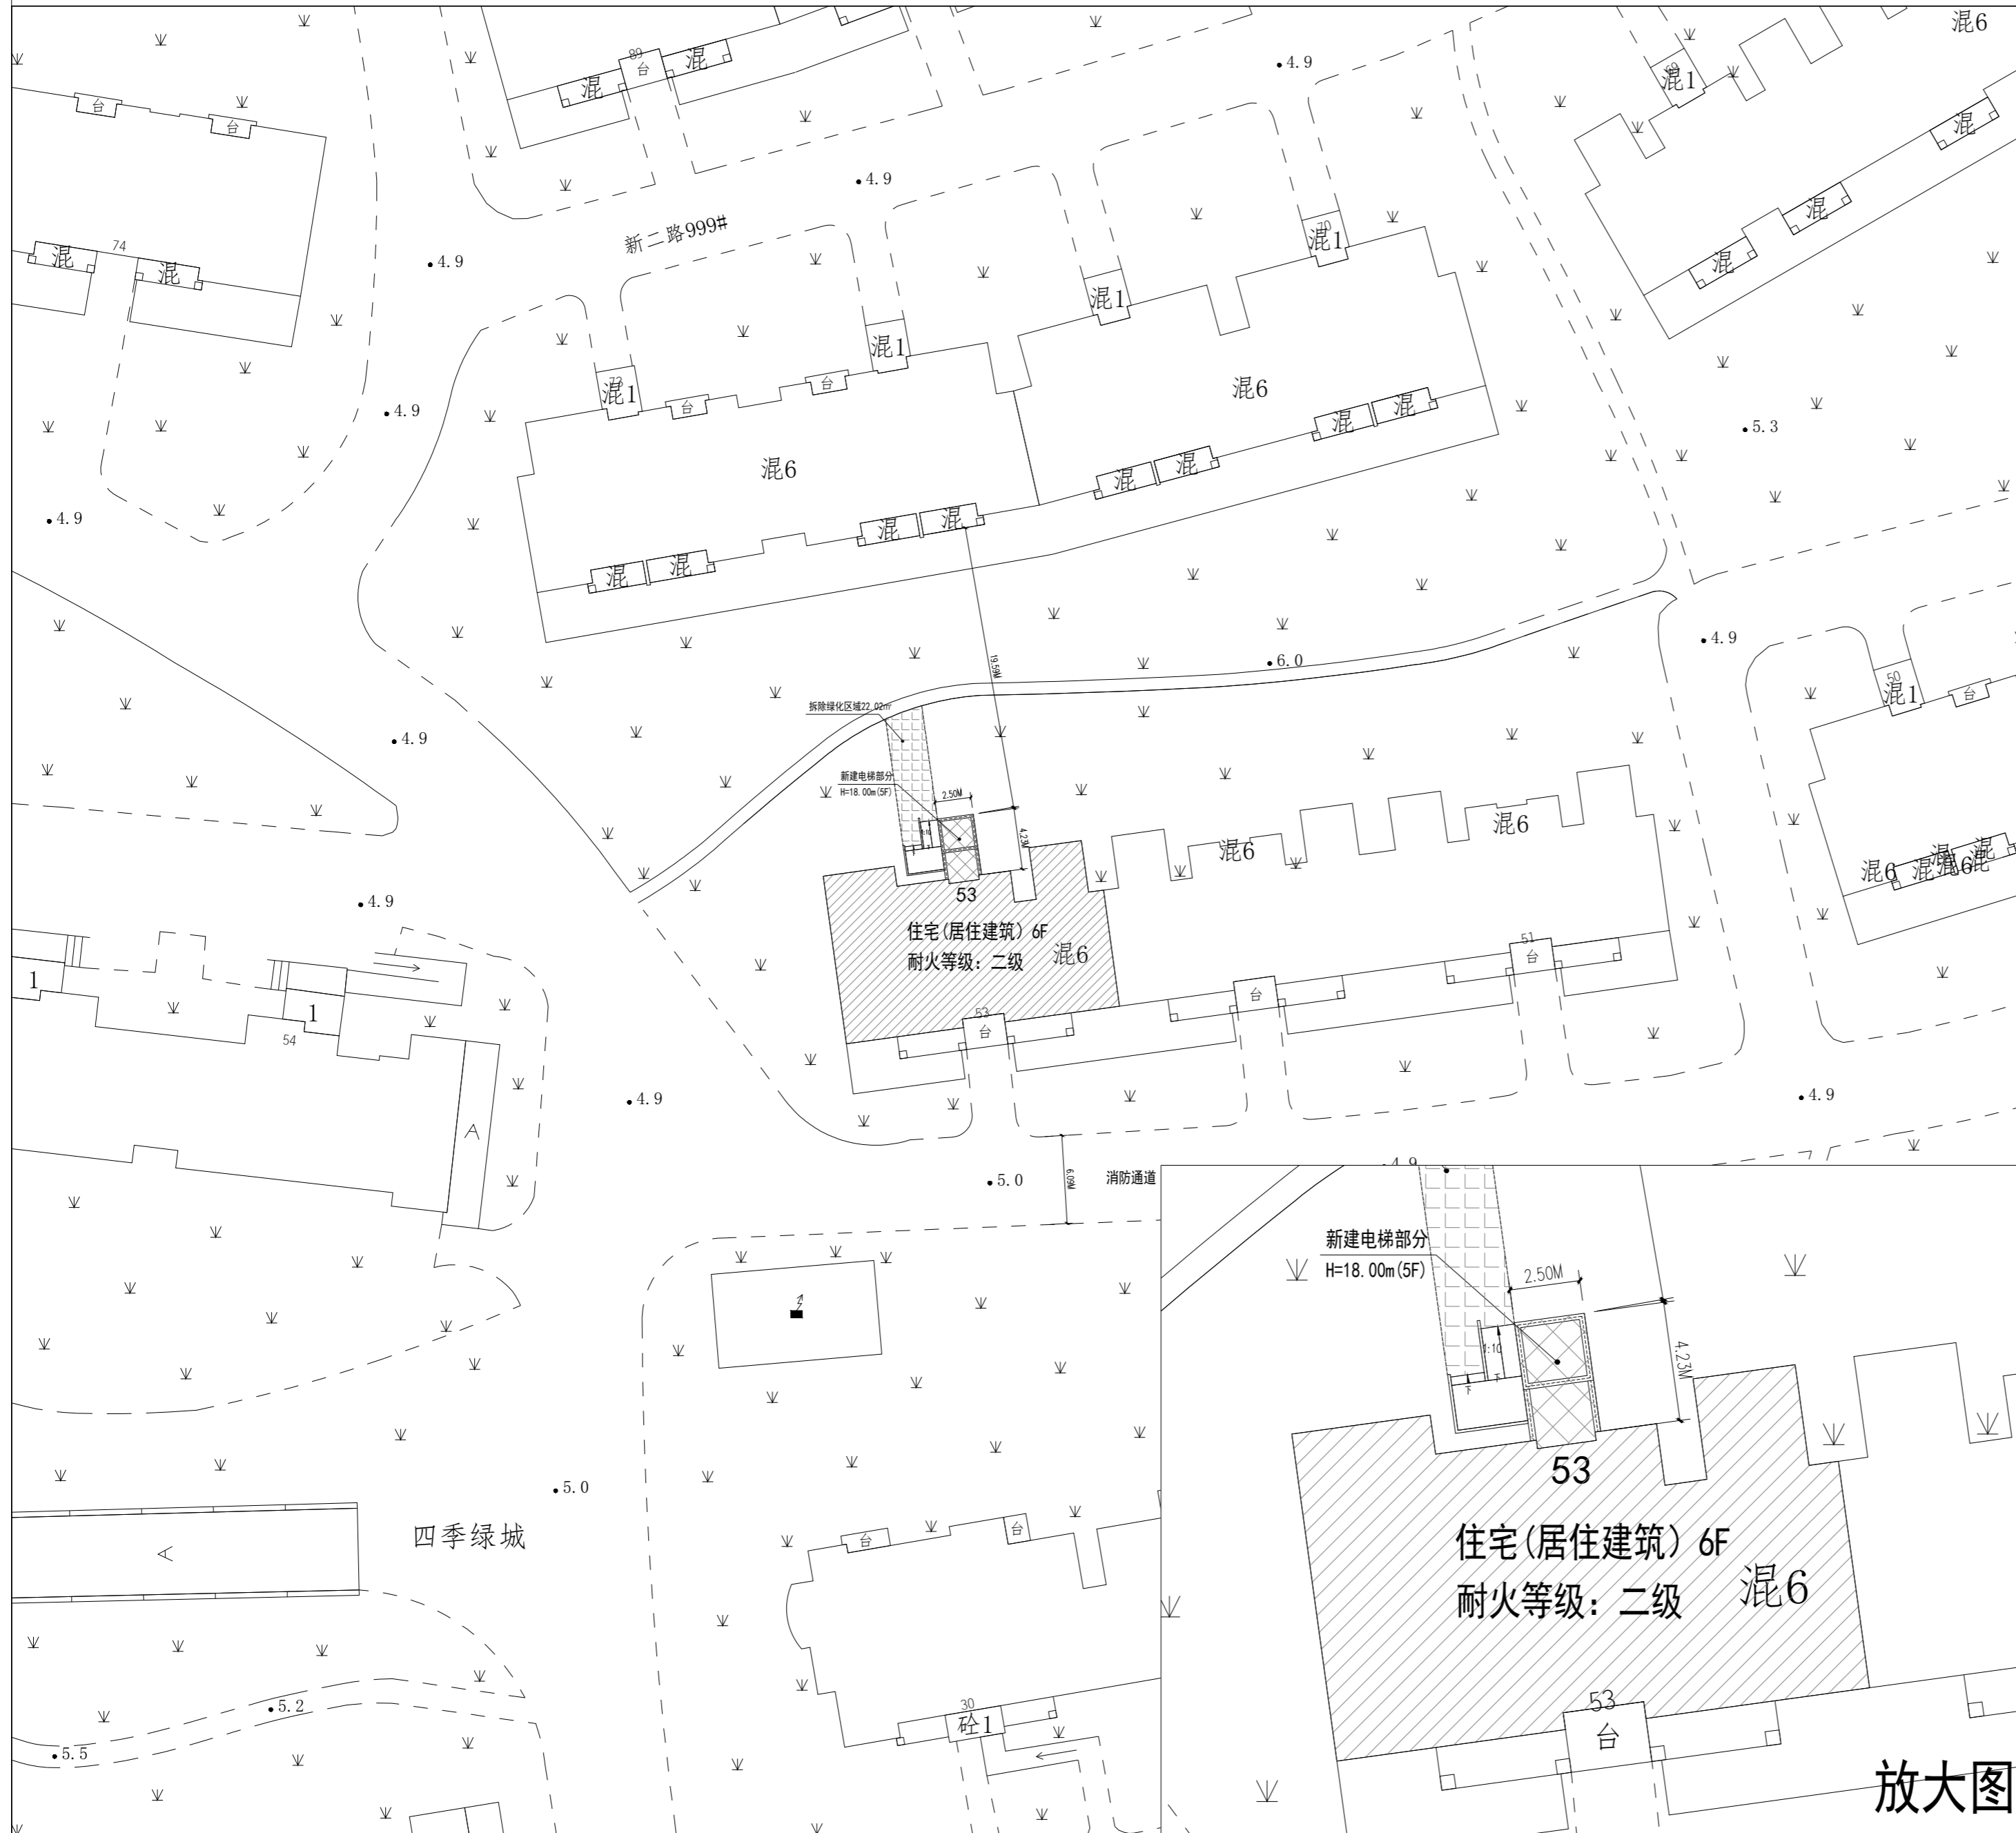

加装电梯建筑工程设计方案 总平面公示图

建设工程名称: 宝山区新二路999弄53号加装电梯工程
建设单位名称: 上海市宝山区四季绿城业主委员会
建设项目地址: 上海市宝山区新二路999弄53号
建设用地性质: 住宅用地
建设工程性质: 既有多层住宅加装电梯
拟建电梯建筑层数: 5层(53号)
建筑高度(从室外地面到女儿墙顶): 18.00米(53号)
拟建电梯建筑面积: 50.75平方米(53号)
拟建电梯占地面积: 10.15平方米(53号)

图例:

- 加装电梯
- ▨ 新二路999弄53号
- 原有建筑

- 建设工程名称: 宝山区新二路999弄53号既有多层住宅加装电梯
- 公示网站: 宝山区高境镇人民政府门户网站(信息公开公示公告栏目)
- 公示地点: 上海市宝山区四季绿城公示栏
- 公示期限: 2024年 月 日至2024年 月 日
- 反馈意见截止期: 2024年 月 日
- 意见反馈途径:
电子邮箱: gjgs2022@126.com
- 建设单位情况咨询:
(1) 信函方式: 上海市宝山区四季绿城业主委员会
(2) 通讯方式: 新二路999弄156号1楼
邮编: 200443
(3) 电子邮箱: sjlcywh@163.com
(4) 66783508
- 设计项目情况咨询:
(1) 信函方式: 上海为众市政建设咨询服务中心
(2) 电子邮箱: 1240484051@qq.com
联系电话: 62455939