


建设工程设计方案总平面 公示图

建设单位：上海市宝山区天馨花园业主委员会(第六届)
建设工程名称：宝山区蕴川路1498弄273号既有多层住宅加装电梯项目
建设项目地址：上海市宝山区蕴川路1498弄273号单元
建设用地性质：住宅用地
建设工程性质：既有多层住宅加装电梯
新建建筑面积：64.70平方米
电梯高度：18.05米

图例：

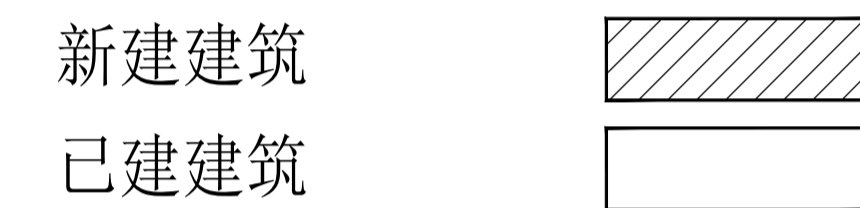

- 建设工程名称：宝山区蕴川路1498弄273号既有多层住宅加装电梯项目
- 公示网站：上海市宝山区人民政府门户网站(信息公开公示公告栏目)
- 公示地点：上海市宝山区蕴川路1498弄小区公示栏
- 公示期限：2024年10月11日至2024年10月20日
- 反馈意见截止日期：2024年10月27日
- 意见反馈途径：

上海市宝山区杨行镇人民政府

电子邮箱：yanghangjiati@163.com

(邮件名称、主题中应标明公示名称)

信函方式：上海市宝山区杨行镇人民政府

通讯方式：上海市宝山区水产路2699号

邮政编码：201901

电话：021-66763643

- 建设单位情况咨询：


信函方式：上海市宝山区天馨花园业主委员会(第六届)

通讯方式：上海市宝山区天馨花园105号

联系电话：021-56498606

公告单位：上海市宝山区杨行镇人民政府

日期：2024年10月11日

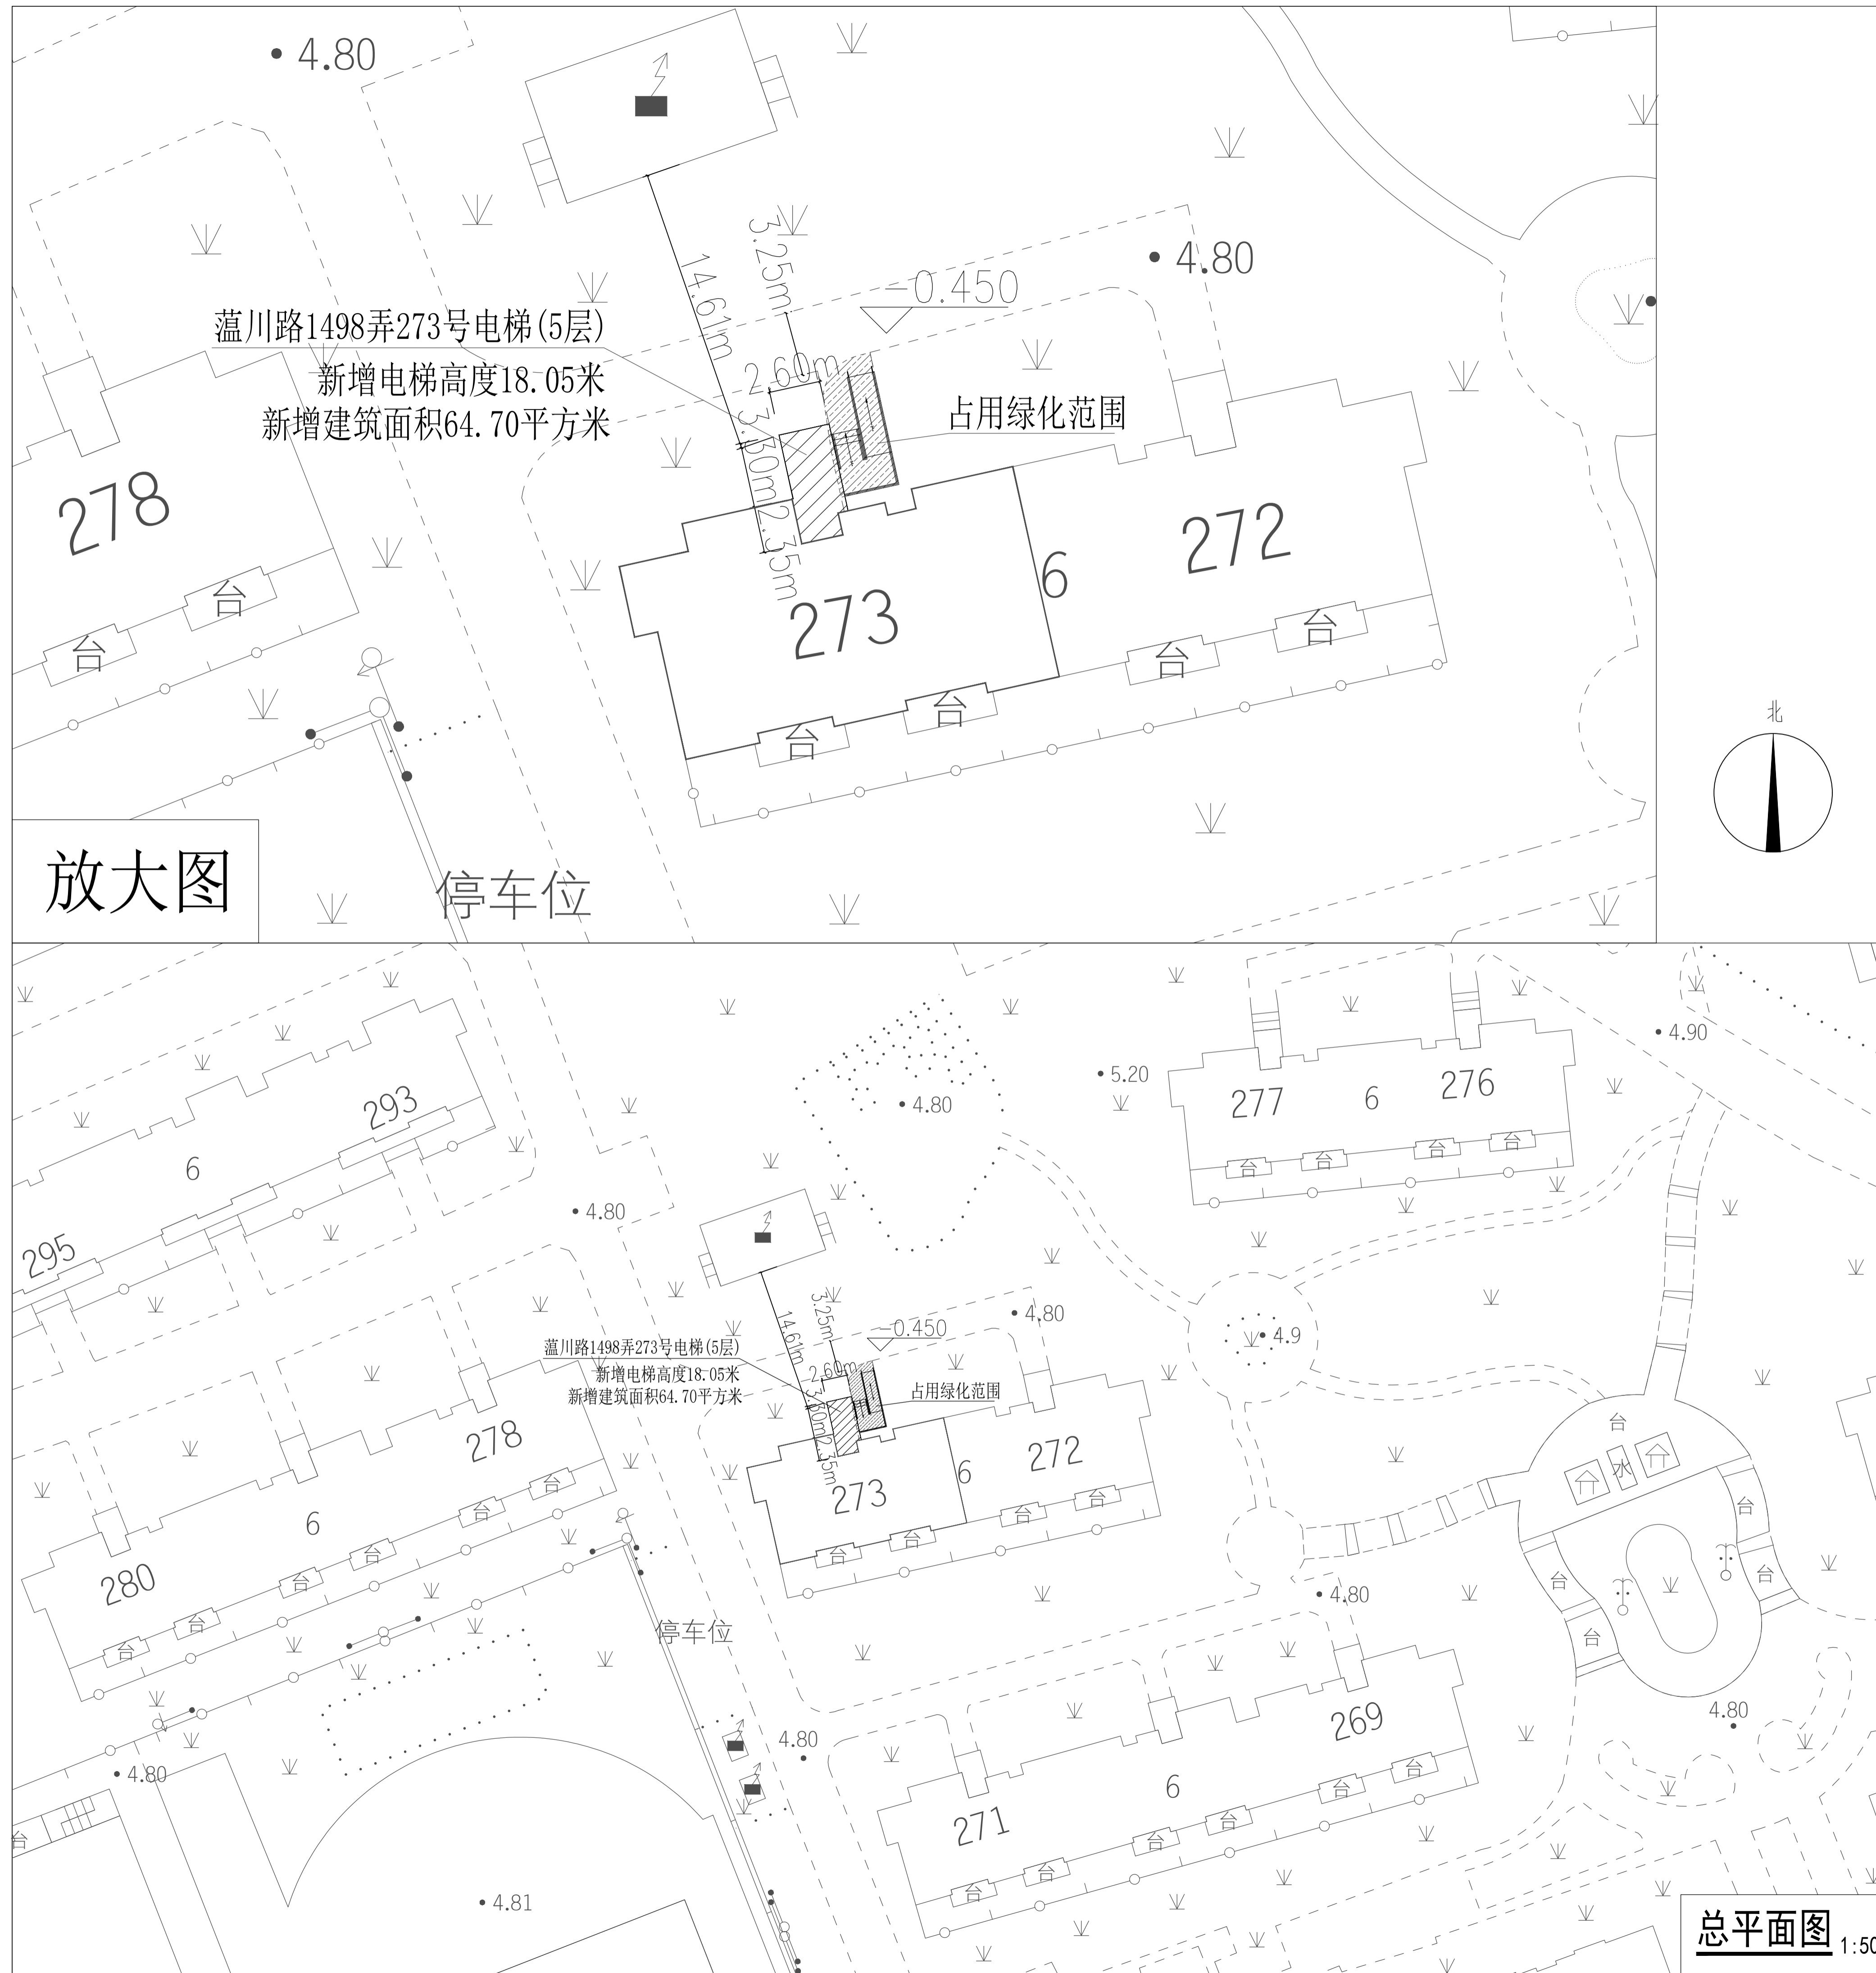

放大图

停车位

总平面图 1:500