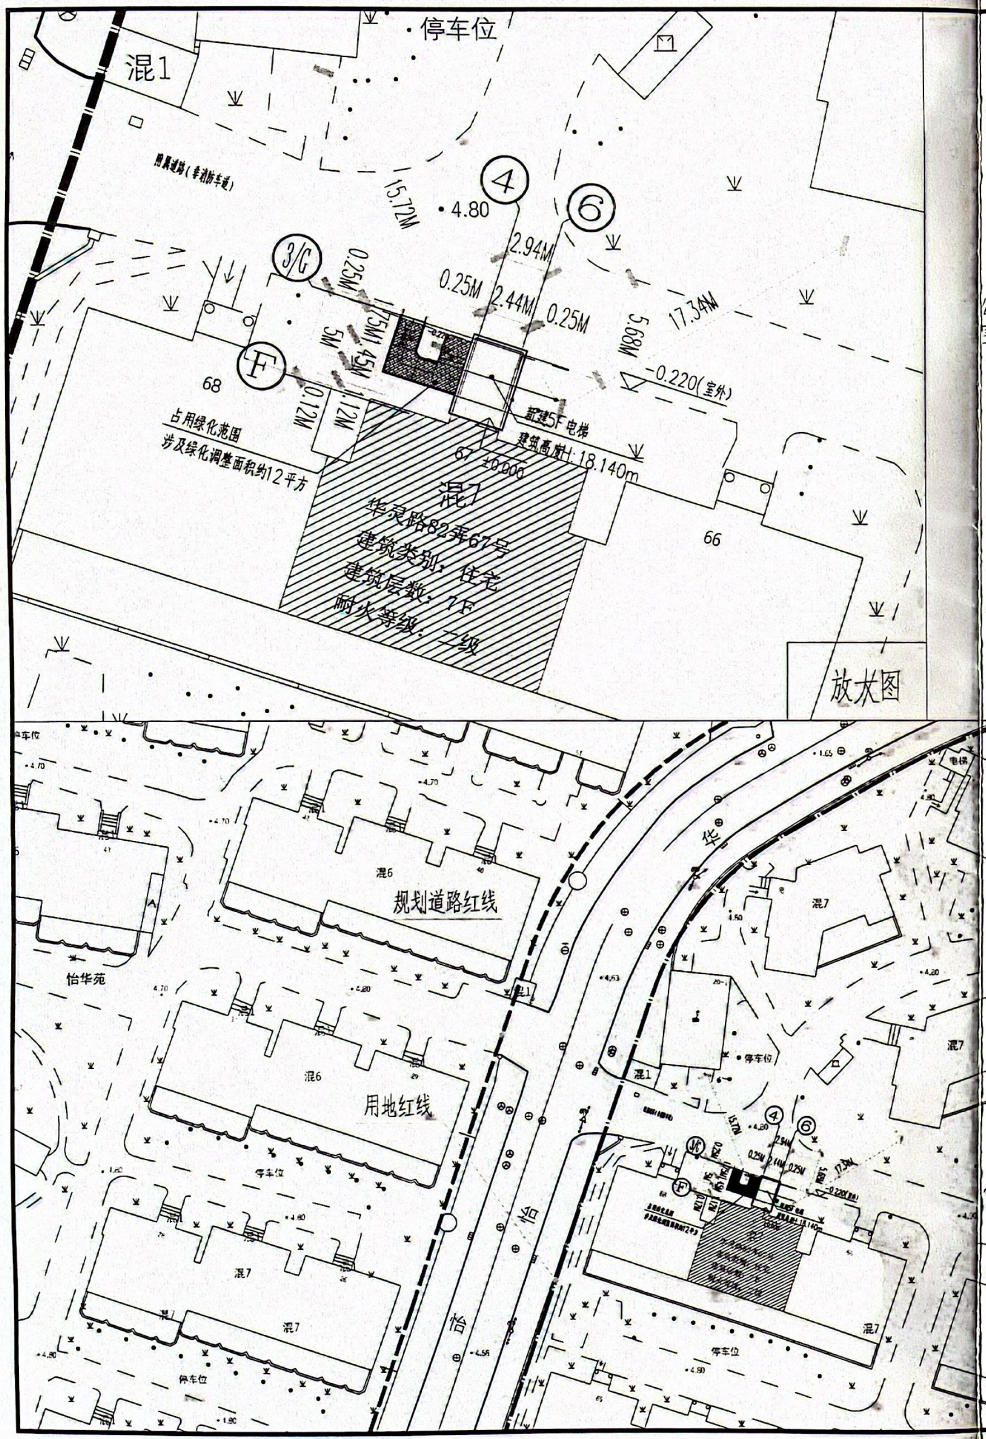

公示图补充标明新加电梯与相邻建筑、围墙等之间的净距

北

建设工程设计方案总平面公示图

建设单位：上海市宝山区南华苑第四届业主委员会

建设项目名称：宝山区华灵路82弄67号即有多层加装电梯项目

建设项目地址：上海市宝山区华灵路82弄67号

建设用地性质：住宅用地

建设工程性质：既有多层住宅加装电梯

新增建筑面积：66.04平方米

电梯高度：18.14米

图例：

建设用地红线

规划道路线

新建建筑

已建建筑

1、建设项目名称：宝山区华灵路82弄67号既有多层住宅加装电梯项目

2、公示网站：上海市宝山区人民政府门户网站

3、公示地点：上海市宝山区南华苑小区公示栏

4、公示日期：2024年12月3日至2024年12月13日

5、反馈意见截止期：2024年12月20日

6、意见反馈途径：

上海市宝山区大场镇人民政府

电子邮箱：dachanggongshi@163.com

（邮箱名称、主题中应标明公示名称）

信函方式：上海市宝山区大场镇人民政府加梯办

通讯方式：大华路1469号109室

邮政编码：200442

联系电话：021-56684155-3222

7、建设单位情况咨询：

信函方式：上海市宝山区南华苑第四届业主委员会

通讯方式：上海市宝山区华灵路82弄28号底楼

联系电话：021-66354873

公告单位：上海市宝山区大场镇人民政府

日期：2024年12月3日