




建设工程设计方案 总平面公示图


建设单位名称：上海市宝山区通河七村业主委员会
 项目名称：上海市宝山区宝山区通河七村小区177号楼加装电梯工程
 地址：上海市宝山区通河七村小区177号
 性质：加装电梯
 面积：72.6平方米
 高度：19.90米

- 图例：
-  加装电梯建筑
 -  加装电梯位置
 -  电梯高度

- 1、建设工程名称：宝山区通河七村小区177号多层住宅加装电梯
- 2、公示网站：上海市宝山区人民政府门户网站
- 3、公示地点：上海市宝山区通河七村小区公示栏
- 4、公示期限：2024年6月13日至2024年6月21日
- 5、反馈意见截止期：2024年6月26日
- 6、意见反馈途径：

(1)、信函方式：上海市宝山区张庙街道办事处
 通讯地址：宝山区呼玛路800号
 邮政编码：200431
 电话：021-56118877 **56-18805**

7、建设单位情况咨询：
 信函方式：上海市宝山区通河七村业主委员会
 通讯地址：上海市宝山区通河七村
 电话：

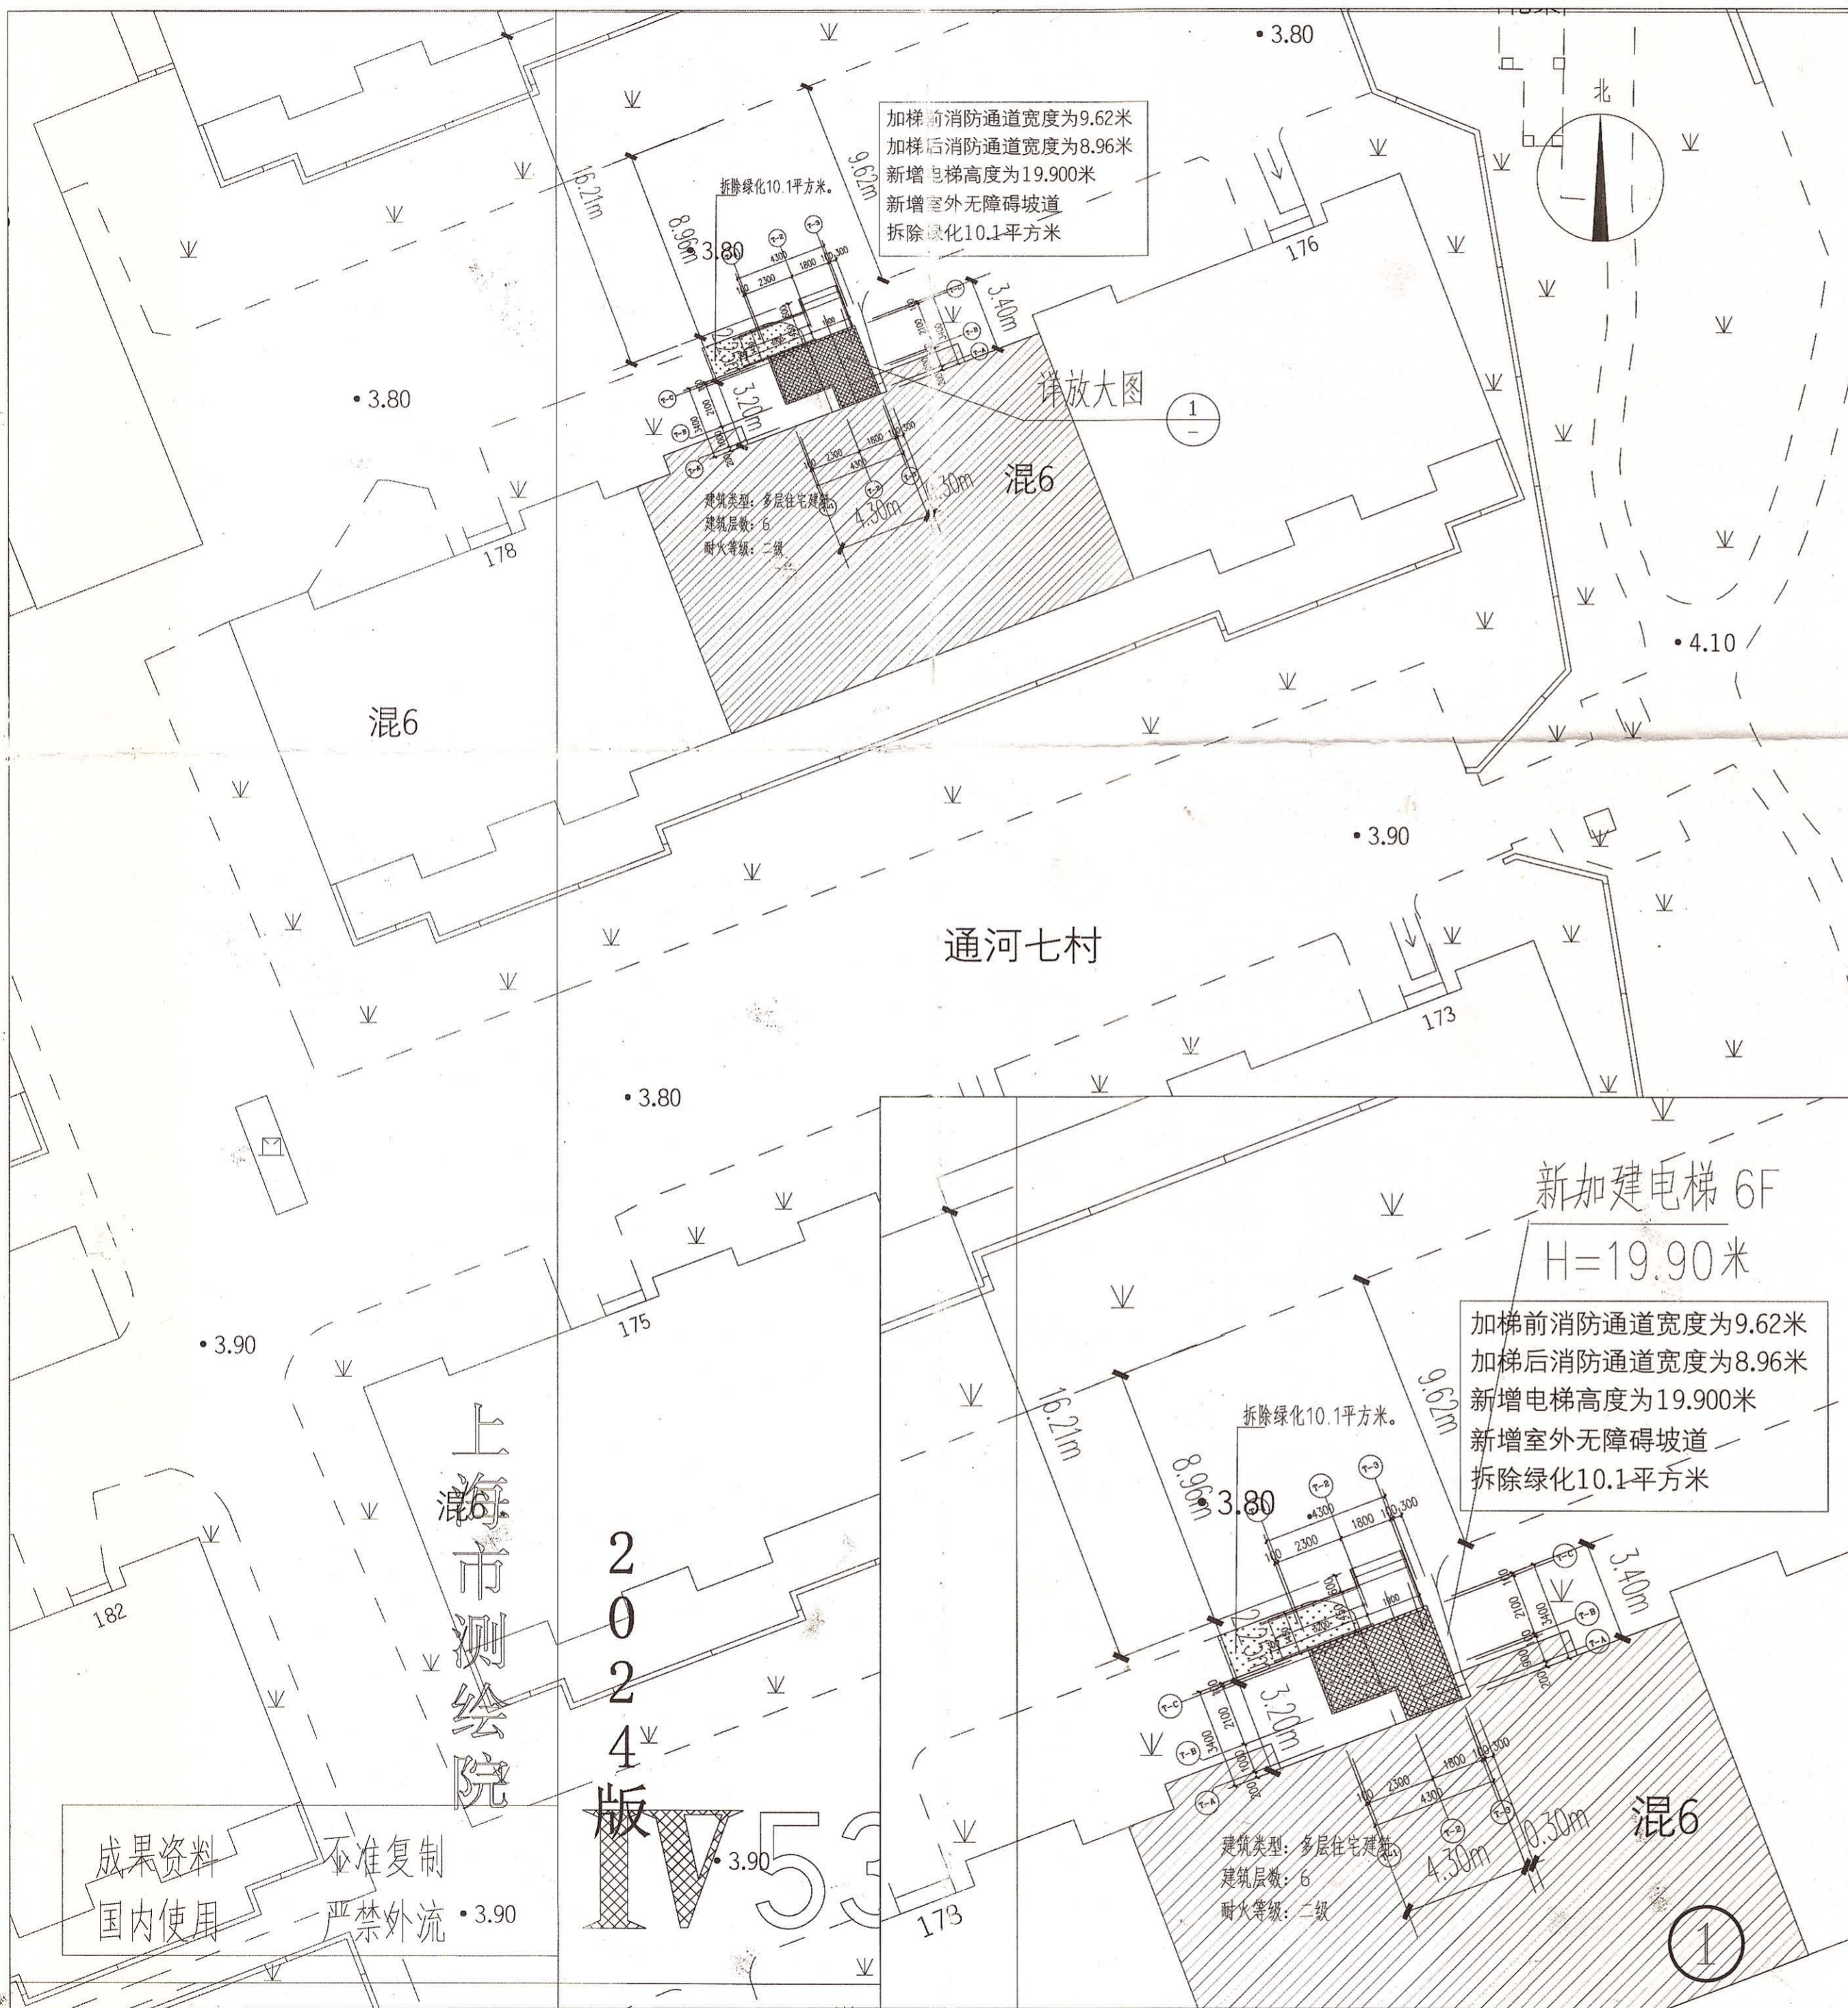

成果资料 国内使用
 不准复制 严禁外流

2024版