



上海市宝山区三门路489弄15号加装电梯工程规划设计方案公示图

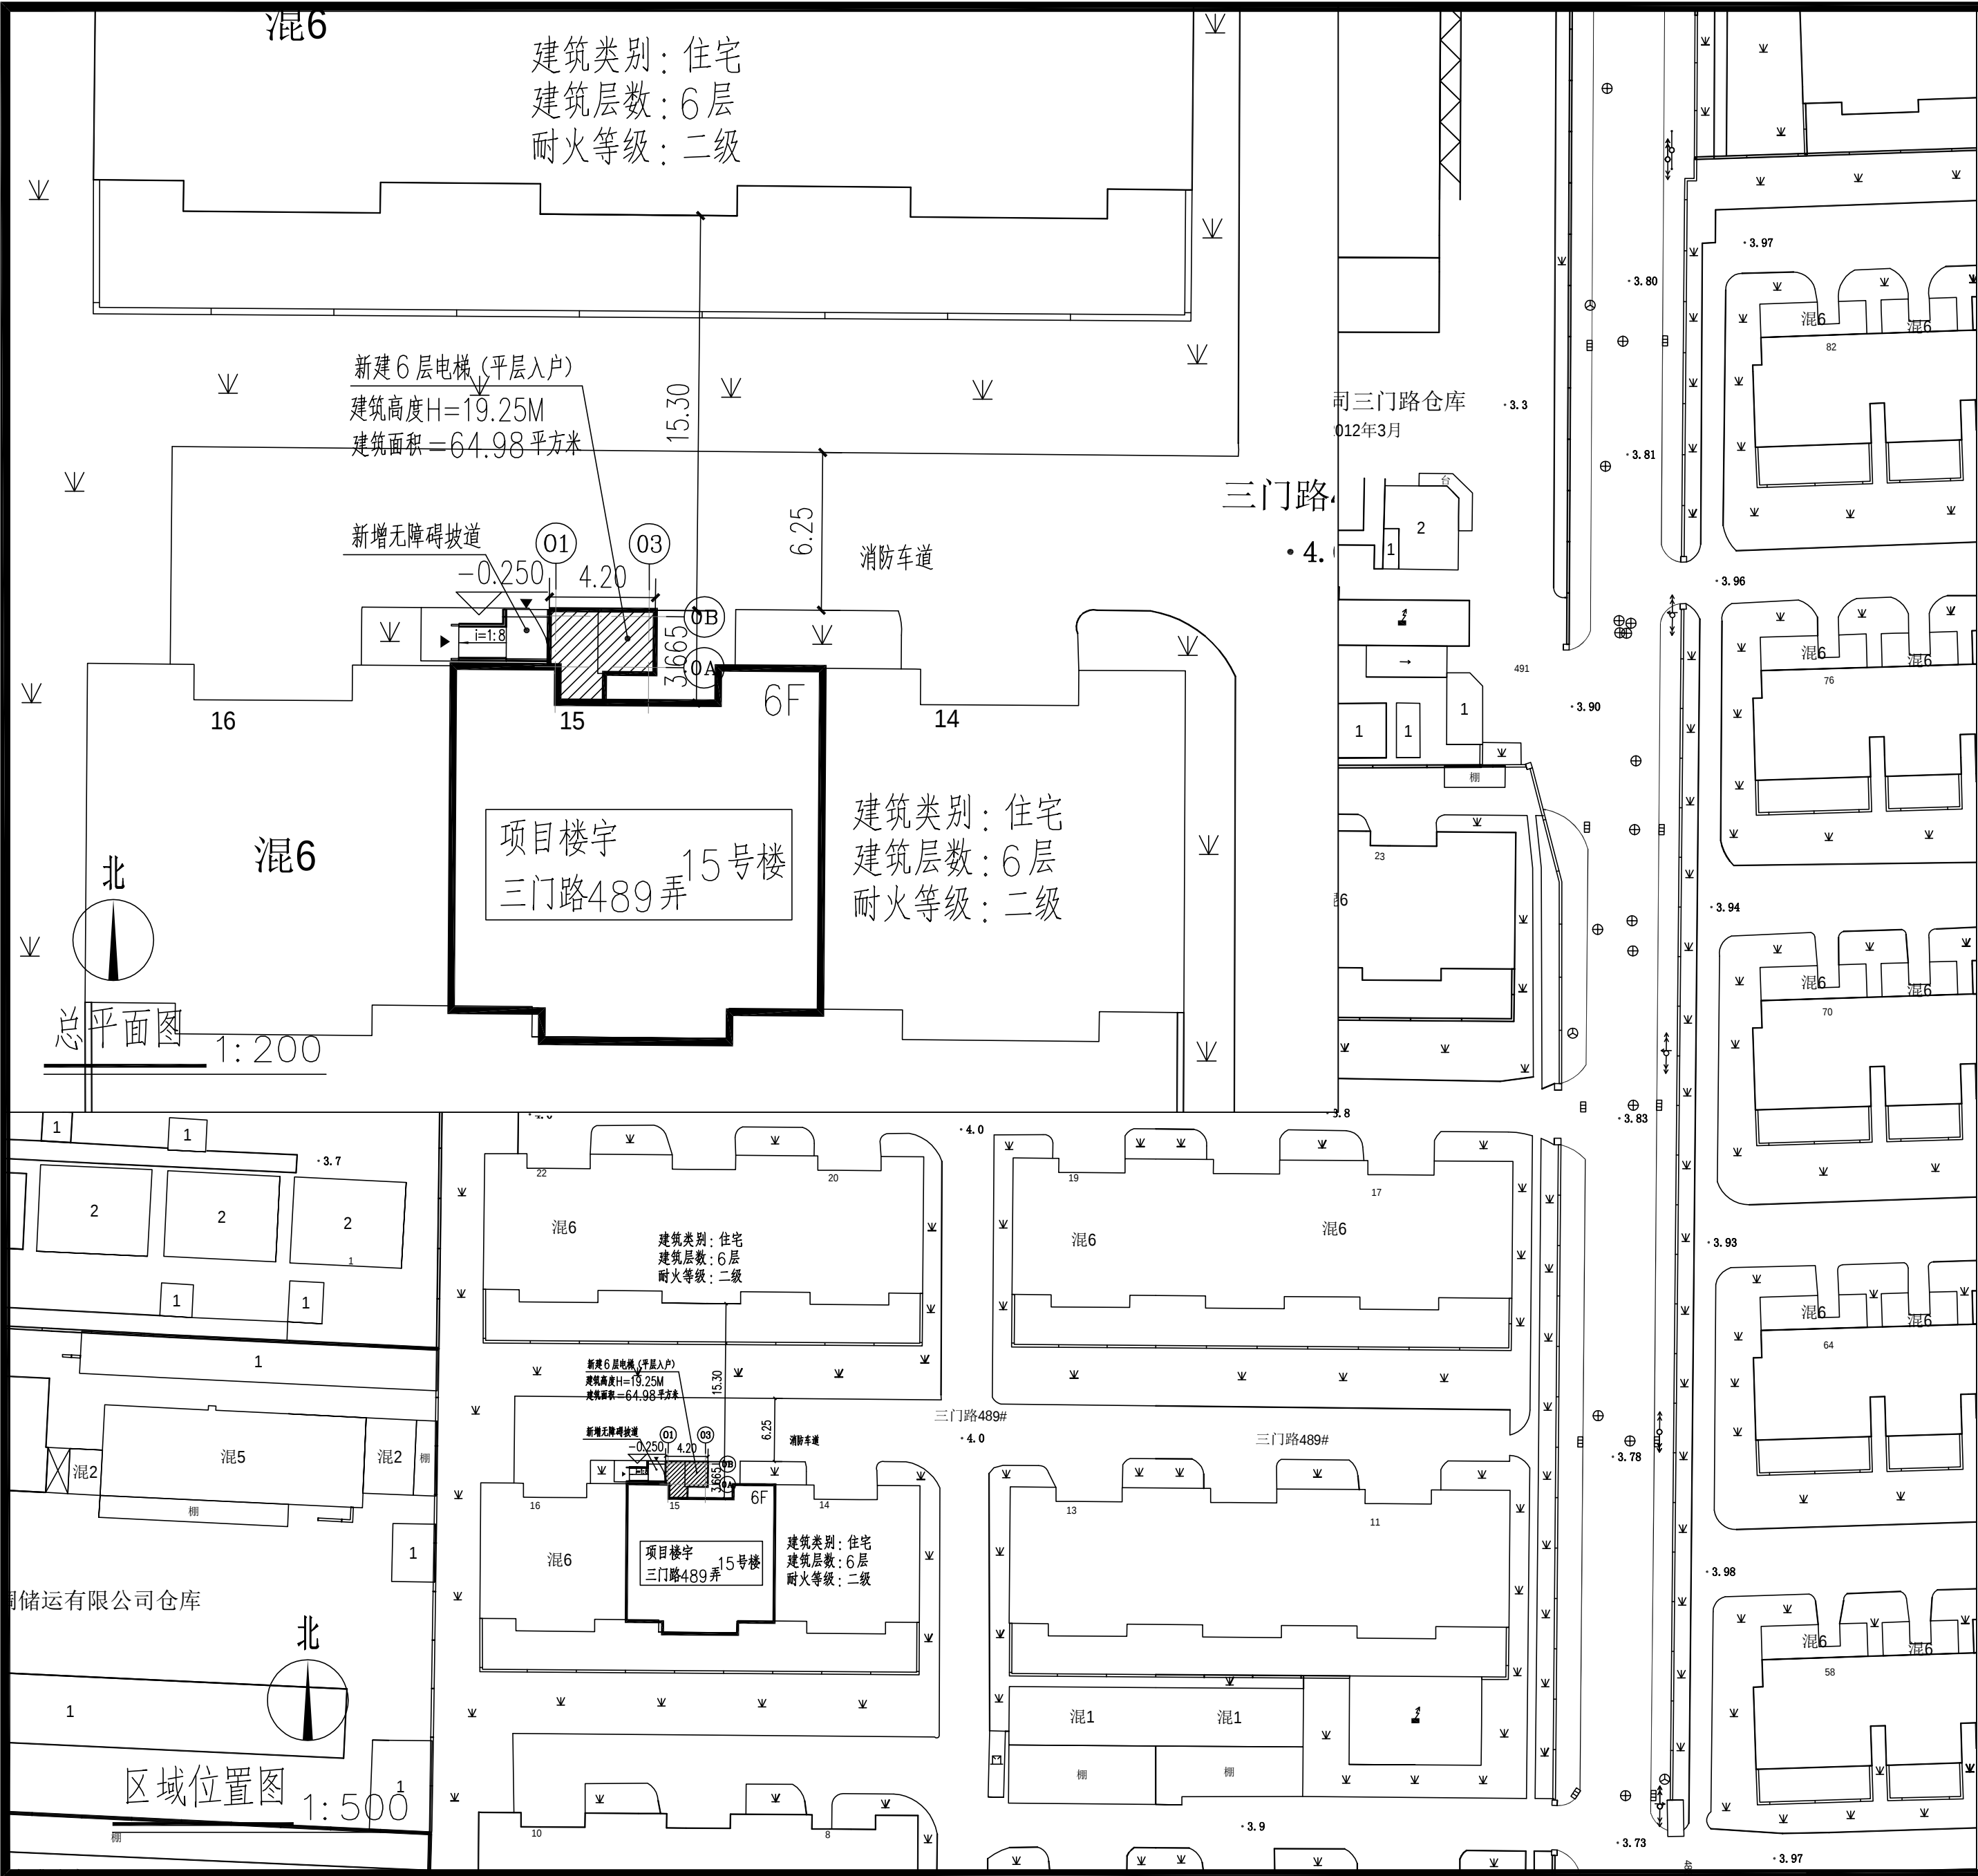

加装电梯工程设计方案 总平面图公示图

建设工程名称:上海市宝山区三门路489弄15号加装电梯工程
建设单位名称:上海市宝山区逸仙二村第一居委会
建设工程地址:上海市宝山区三门路489弄15号
建设用地性质:住宅用地
建设工程性质:加装电梯
建筑面积:64.98平方米
建筑高度:19.25米

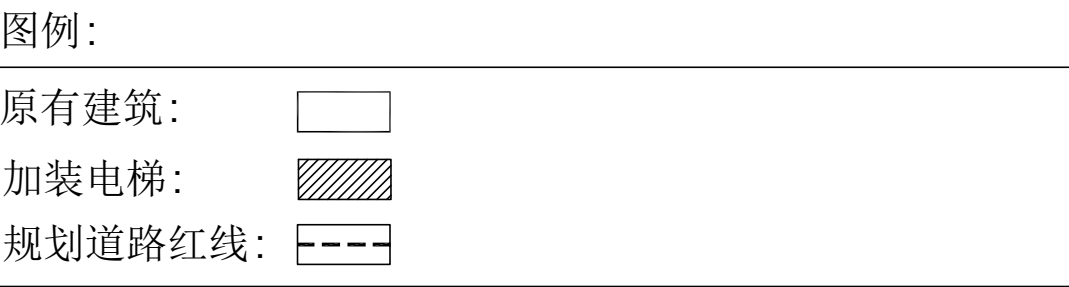

- 建设工程名称:
上海市宝山区三门路489弄15号加装电梯工程
- 公示网站:上海市宝山区人民政府门户网站
- 公示地点:上海市宝山区三门路489弄小区公示栏
- 公示期限: 2025 年 月 日至 2025 年 月 日
- 反馈意见截止期: 2025 年 月 日
- 意见反馈途径:
上海市宝山区高境镇人民政府
电子邮箱: gjgs2022@126.com (邮件名称、主题中应注明公示名称)
- 建设单位情况咨询:
信函方式:上海市宝山区逸仙二村第一居委会
通讯地址:上海市宝山区三门路489弄4号
邮政编码: 200439 电话: 021-55034429
- 代建单位:
信函方式:上海溢方电梯工程有限公司
电子邮箱: 1151128006@qq.com
电话: 021-66152677