


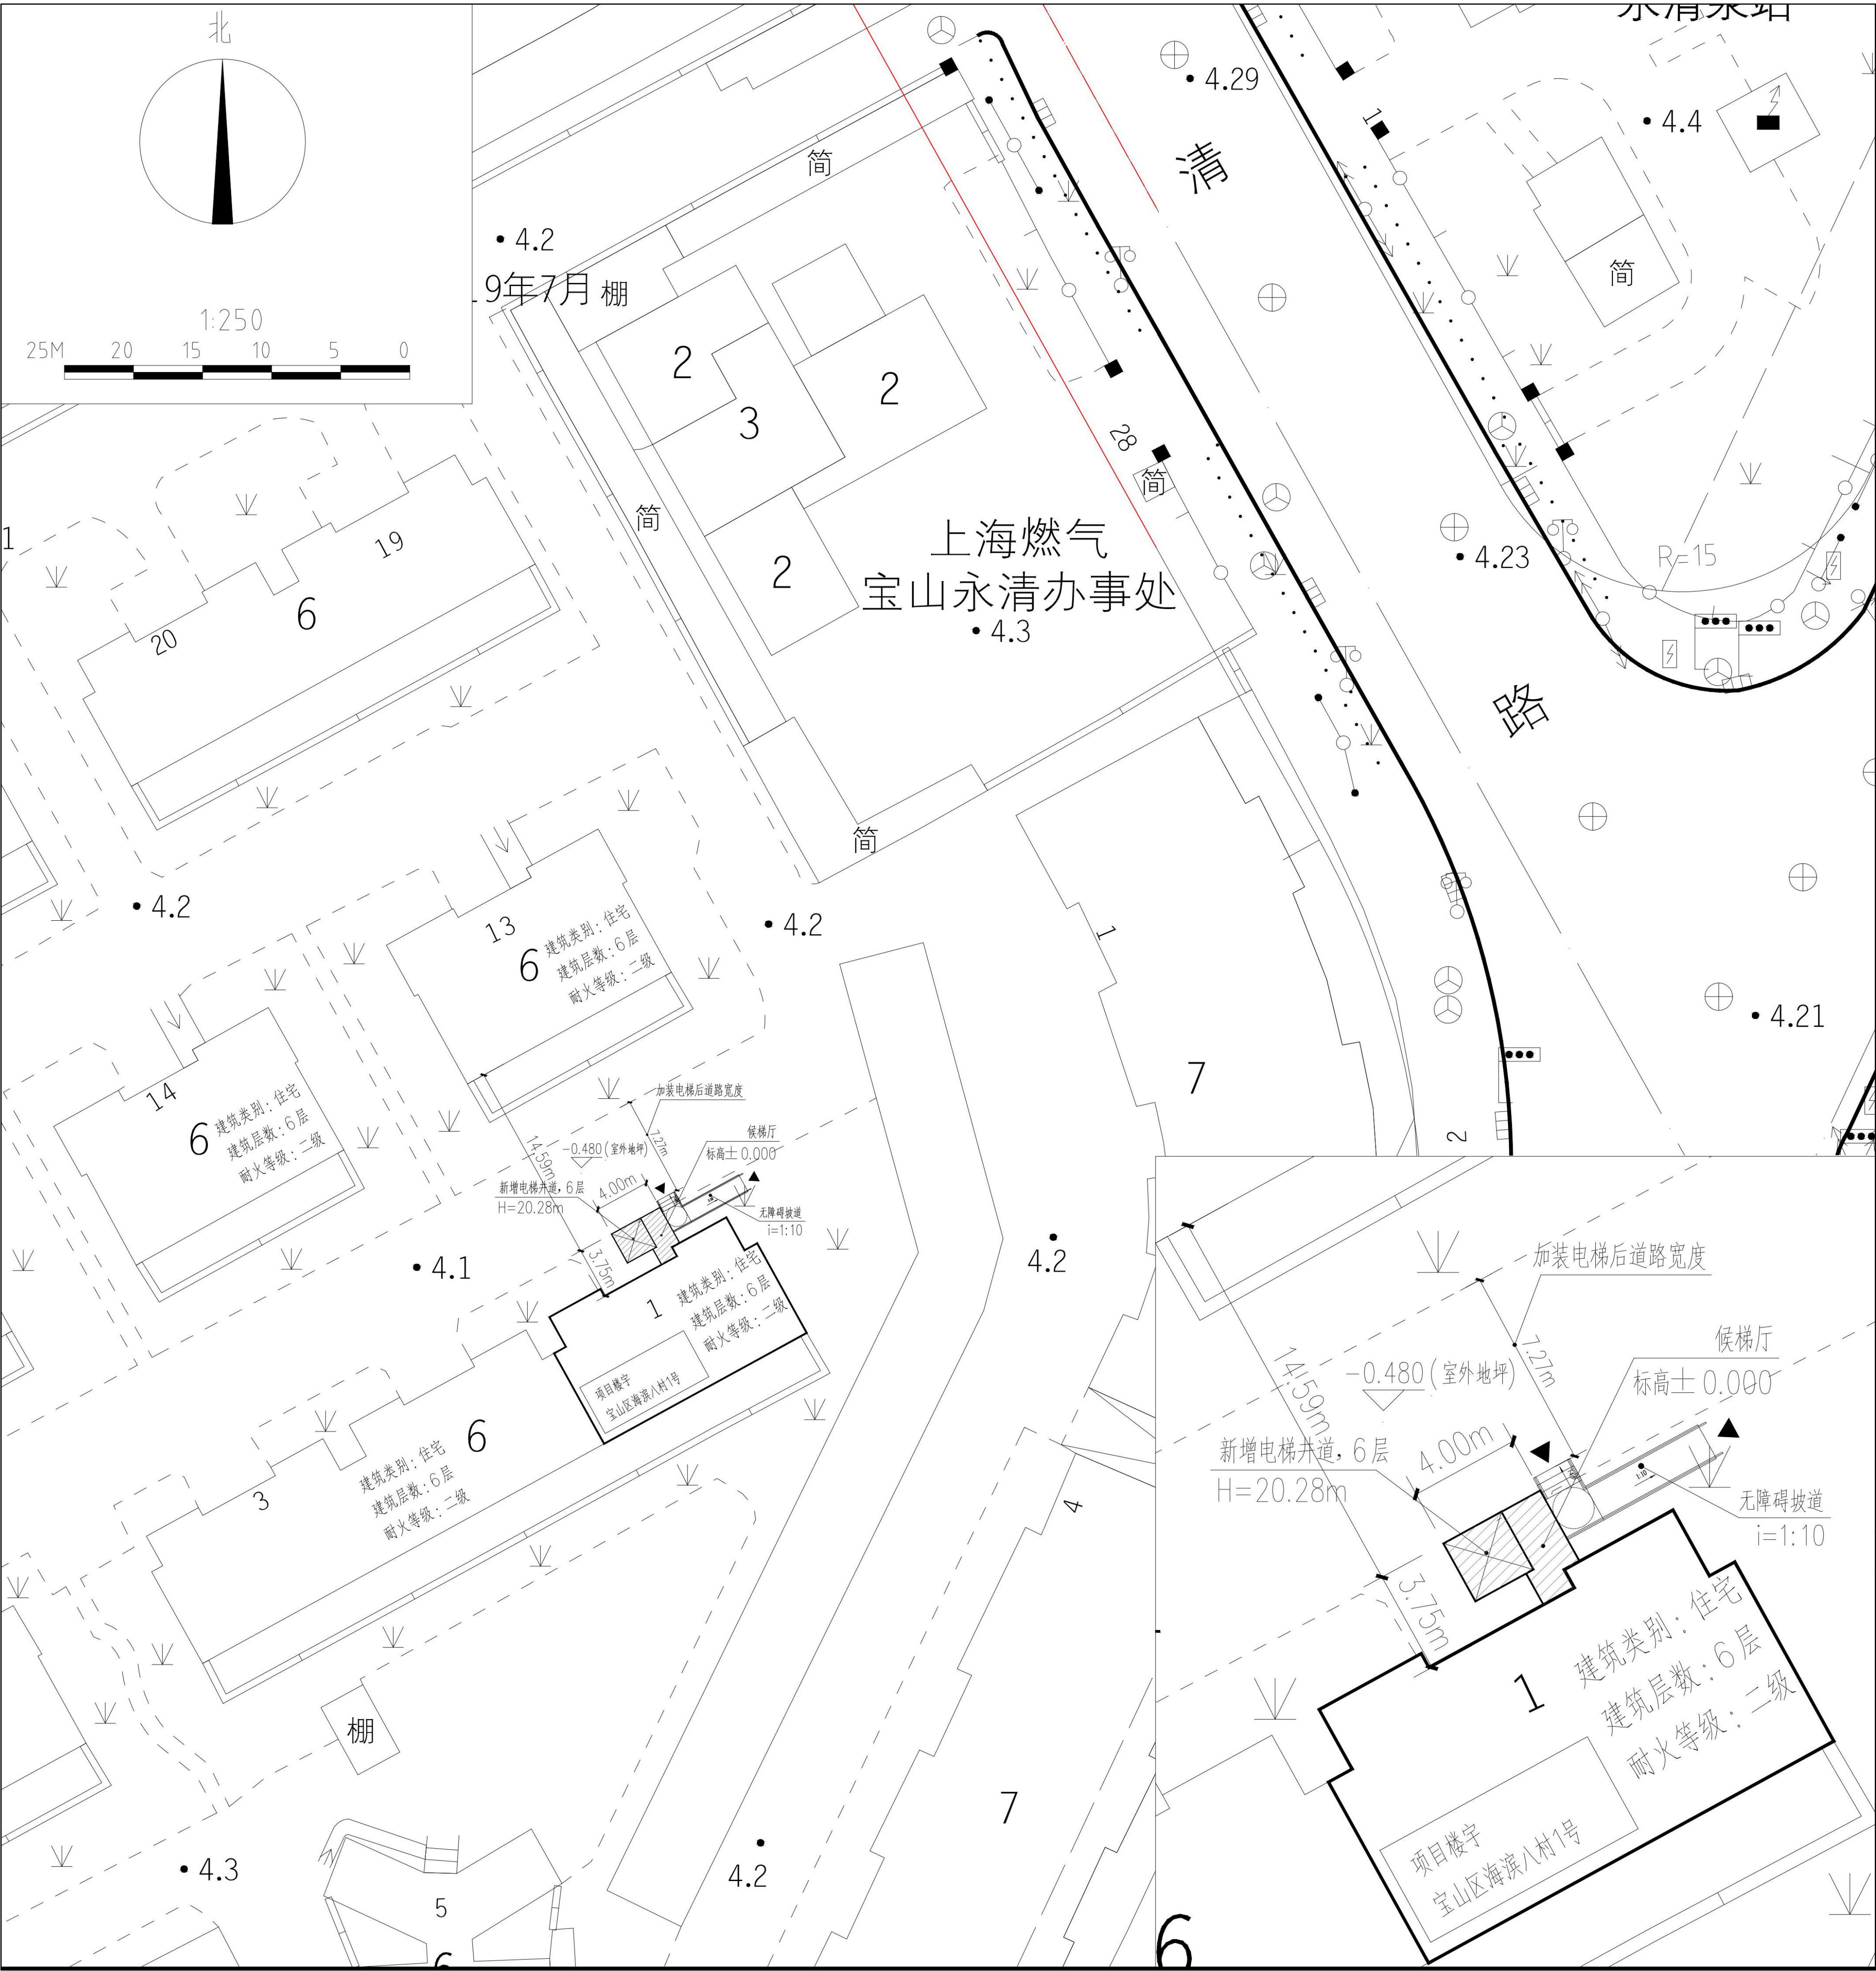

建设工程设计方案 总平面公示图

建设单位名称：上海市宝山区海滨八村(南块)业主委员会

建设项目名称：上海市宝山区海滨八村 1 号

既有多层住宅加装电梯工程

建设项目地址：上海市宝山区海滨八村 1 号

建设工程性质：加装电梯

建设面积：72.12 平方米

建筑高度：20.28 米

图例：

道路 红线：——

已建建筑物：□

拟 建 电 梯：▨

1、公示名称：上海市宝山区海滨八村 1 号

既有多层住宅加装电梯工程

2、公示网站：宝山区人民政府门户网站

3、公示地点：宝山区海滨八村公示栏

4、公示期限：2025 年 5 月 29 日至 2025 年 6 月 7 日

5、反馈意见截止期：2025 年 6 月 14 日

6、意见反馈途径：

(1)、上海市宝山区吴淞街道办事处

通讯地址：上海市宝山区淞滨路 385 号

邮政编码：200940

电子邮箱：67859022@qq.com（邮件名称、主题中应标明公示名称）

7、建设单位情况咨询：

信函方式：上海市宝山区海滨八村(南块)业主委员会

通讯地址：上海市宝山区海滨八村 5 号 101 室

邮政编码：200940

8、代建情况咨询：

信函方式：上海汉邦成业电梯有限公司

通讯地址：上海市宝山区淞滨路滨江联合大厦 315 室

邮政编码：200940

联系人：范工 联系电话：17317473031