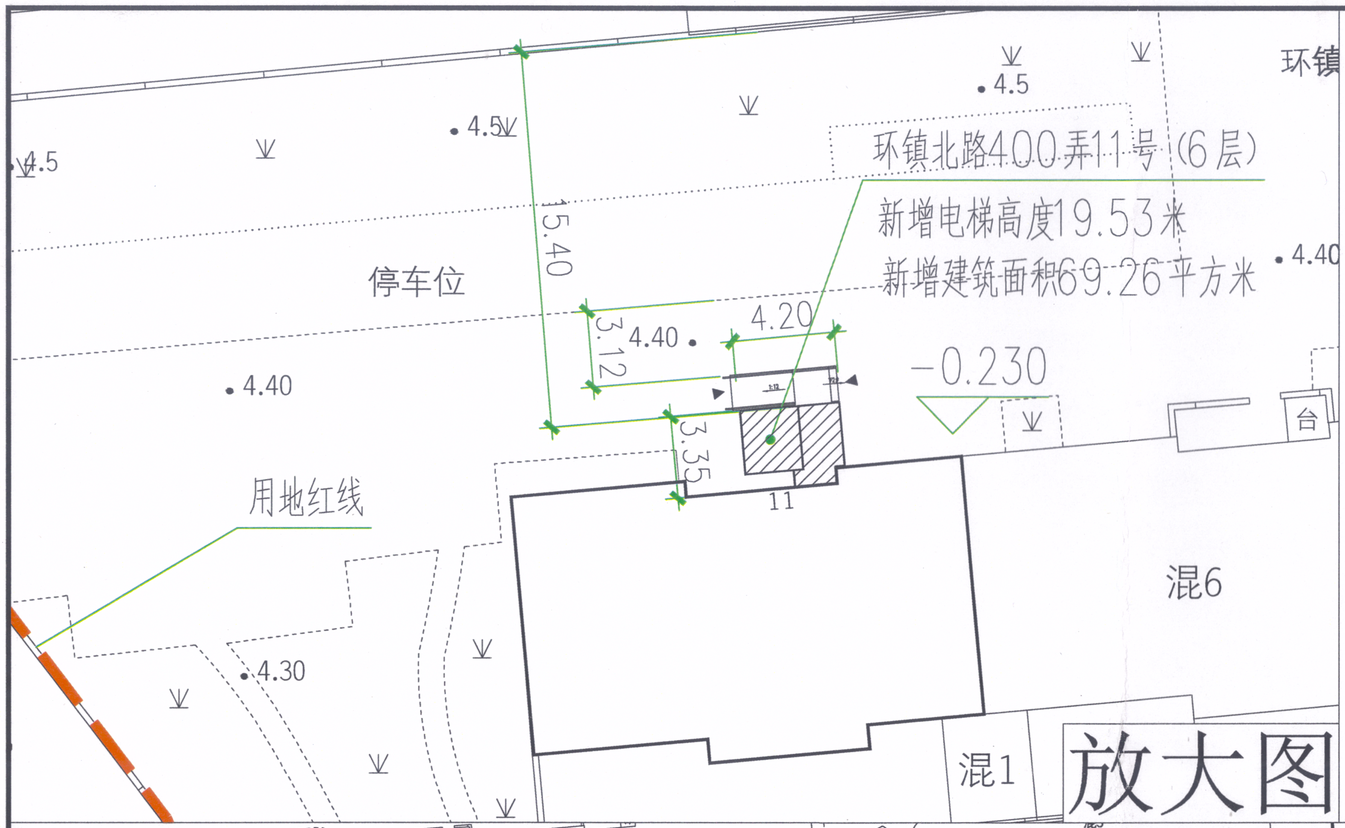

建筑工程设计方案总平面公示图

建设单位名称：上海市宝山区环镇北路300弄、400弄、500弄小区第二届业主委员会
建设项目名称：上海市宝山区环镇北路400弄11号既有多层建筑加装电梯项目
建设项目地址：上海市宝山区环镇北路400弄11号
建设用地性质：住宅用地
建设工程性质：既有多层住宅加装电梯
新增建筑面积：69.26平方米
电梯高度：19.53米

图例：

建设用地红线
规划道路红线
新建建筑
已建建筑

1、建设项目名称：上海市宝山区环镇北路400弄11号既有多层住宅加装电梯项目
2、公示网站：上海市宝山区人民政府门户网站
3、公示地点：上海市宝山区环镇北路400弄小区公示栏
4、公示期限：2025年6月12日至2025年6月21日
5、反馈意见截止日期：2025年6月28日
6、意见反馈途径：
上海市宝山区大场镇人民政府
电子邮箱:dachanggongshi@163.com
（邮件名称、主题中应标明公示名称）
信函方式:上海市宝山区大场镇人民政府加梯办
通讯方式:大华路1469号109室
邮政编码:200442
电话:021-56684155x3222
7、建设单位情况咨询：
信函方式：上海市宝山区环镇北路300弄、400弄、500弄小区第二届业主委员会
通讯地址：上海市宝山区环镇北路300弄32号
联系电话：021-56504285
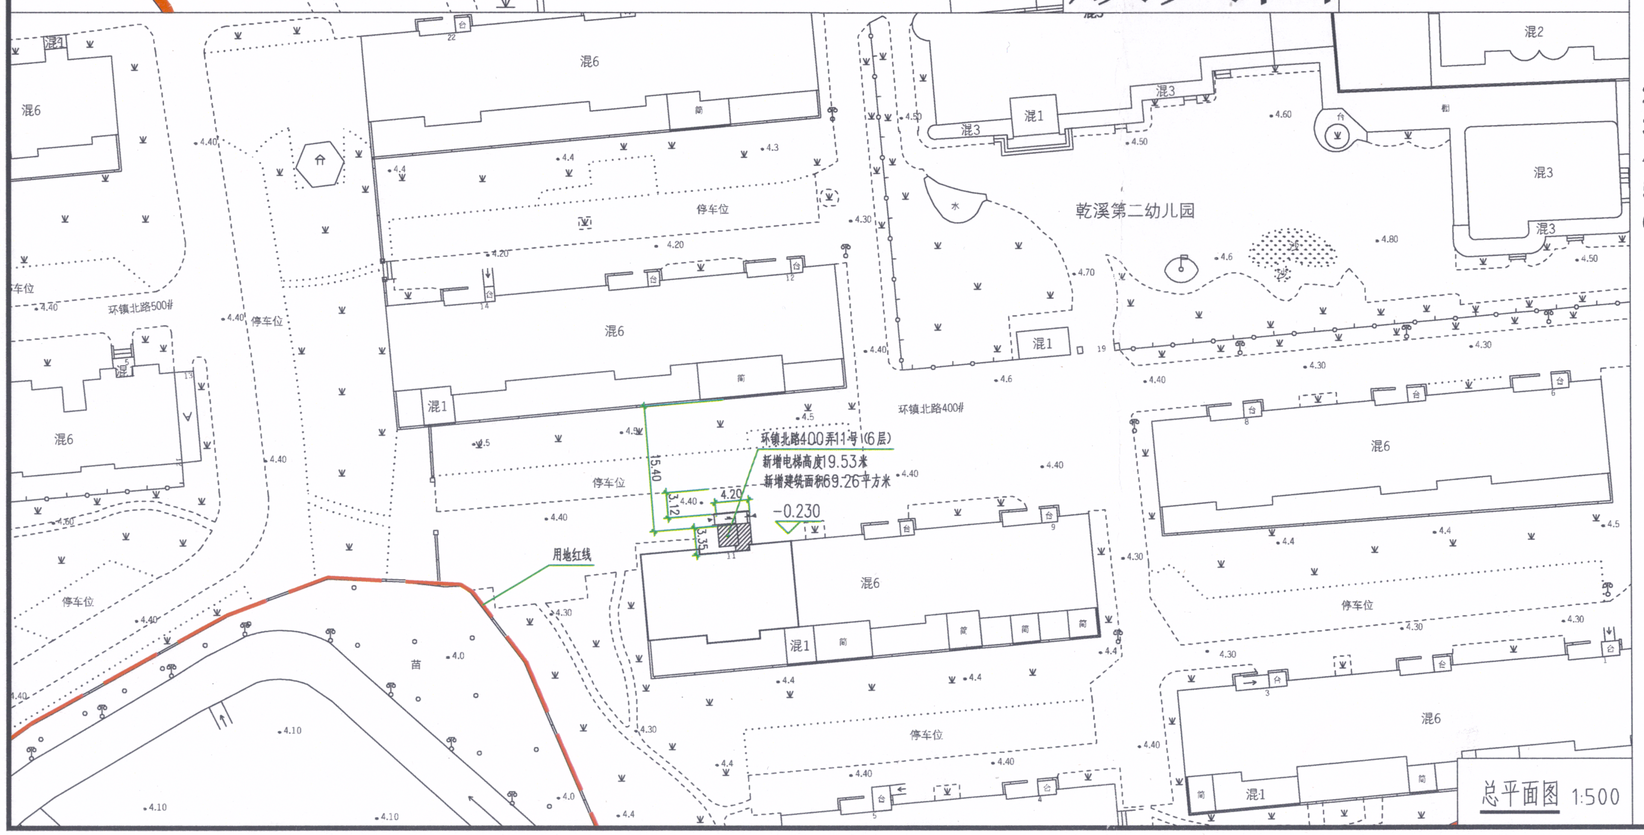
公告单位：上海市宝山区大场镇人民政府
日期：2025年6月12日