


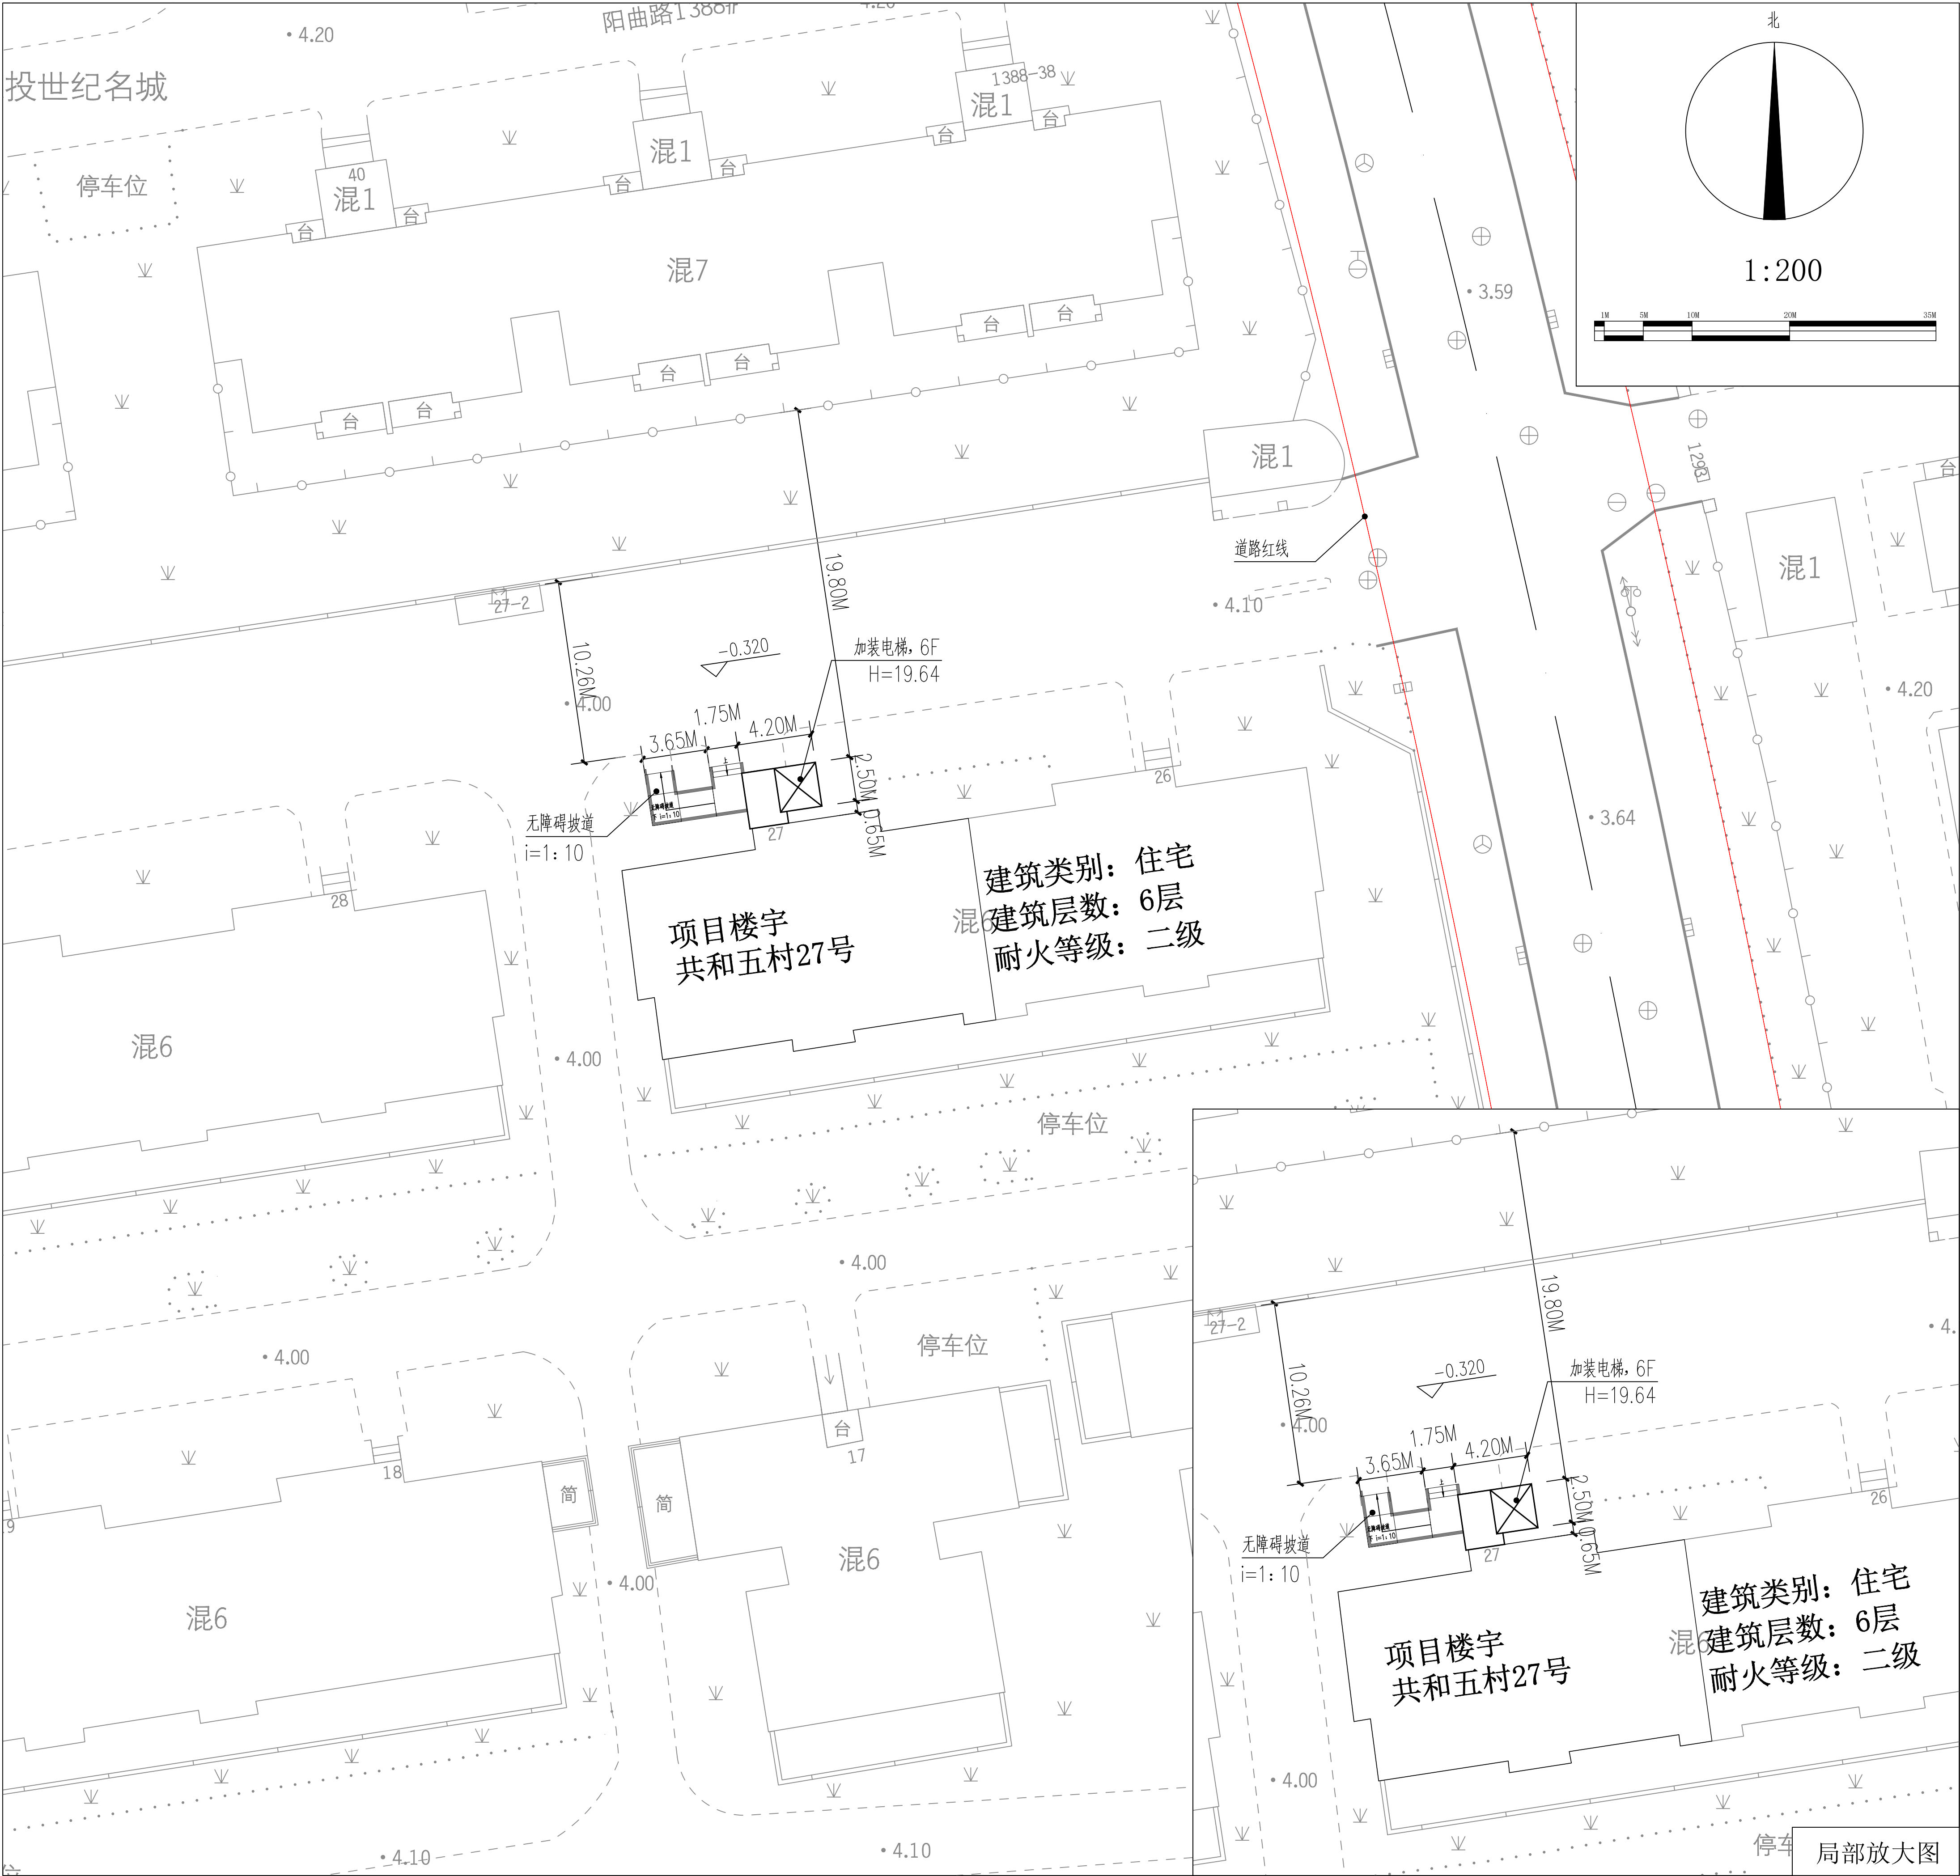

建筑工程设计方案总平面 公示图

建设单位名称：上海市宝山区共和五村业主委员会
项目名称：上海市宝山区共和五村27号既有多层住宅加装电梯项目
项目地址：上海市宝山区共和五村27号
建设性质：住宅用地
建设性质：既有多层住宅加装电梯
新增建筑面积：68.48平方米
电梯高度：19.64米

- 建设用地红线
- 规划道路线
- 拟建电梯
- 已建建筑物

- 公示名称：上海市宝山区共和五村27号既有多层住宅加装电梯项目
- 公示网站：上海市宝山区人民政府门户网站
- 公示地点：宝山区共和五村小区公示栏
- 公示期限：2024年 月 日至2024年 月 日
- 反馈意见截止期日期：2024年 月 日
- 意见反馈途径：

上海市宝山区高境镇人民政府
电子邮箱：gjgs2022@126.com
(邮件名称、主题中应标明公示名称)

7、建设单位情况咨询：

1:信函方式：上海市宝山区共和五村业主委员会
2:通讯地址：上海市宝山区共和五村消防通道门卫室
邮政编码：66986330
电 话：66986330

8、代建单位：上海斯迈普电梯有限公司
通讯地址：上海市嘉定区曹安公路3939号
邮政编码：201804
联系电话：(021)39598800