


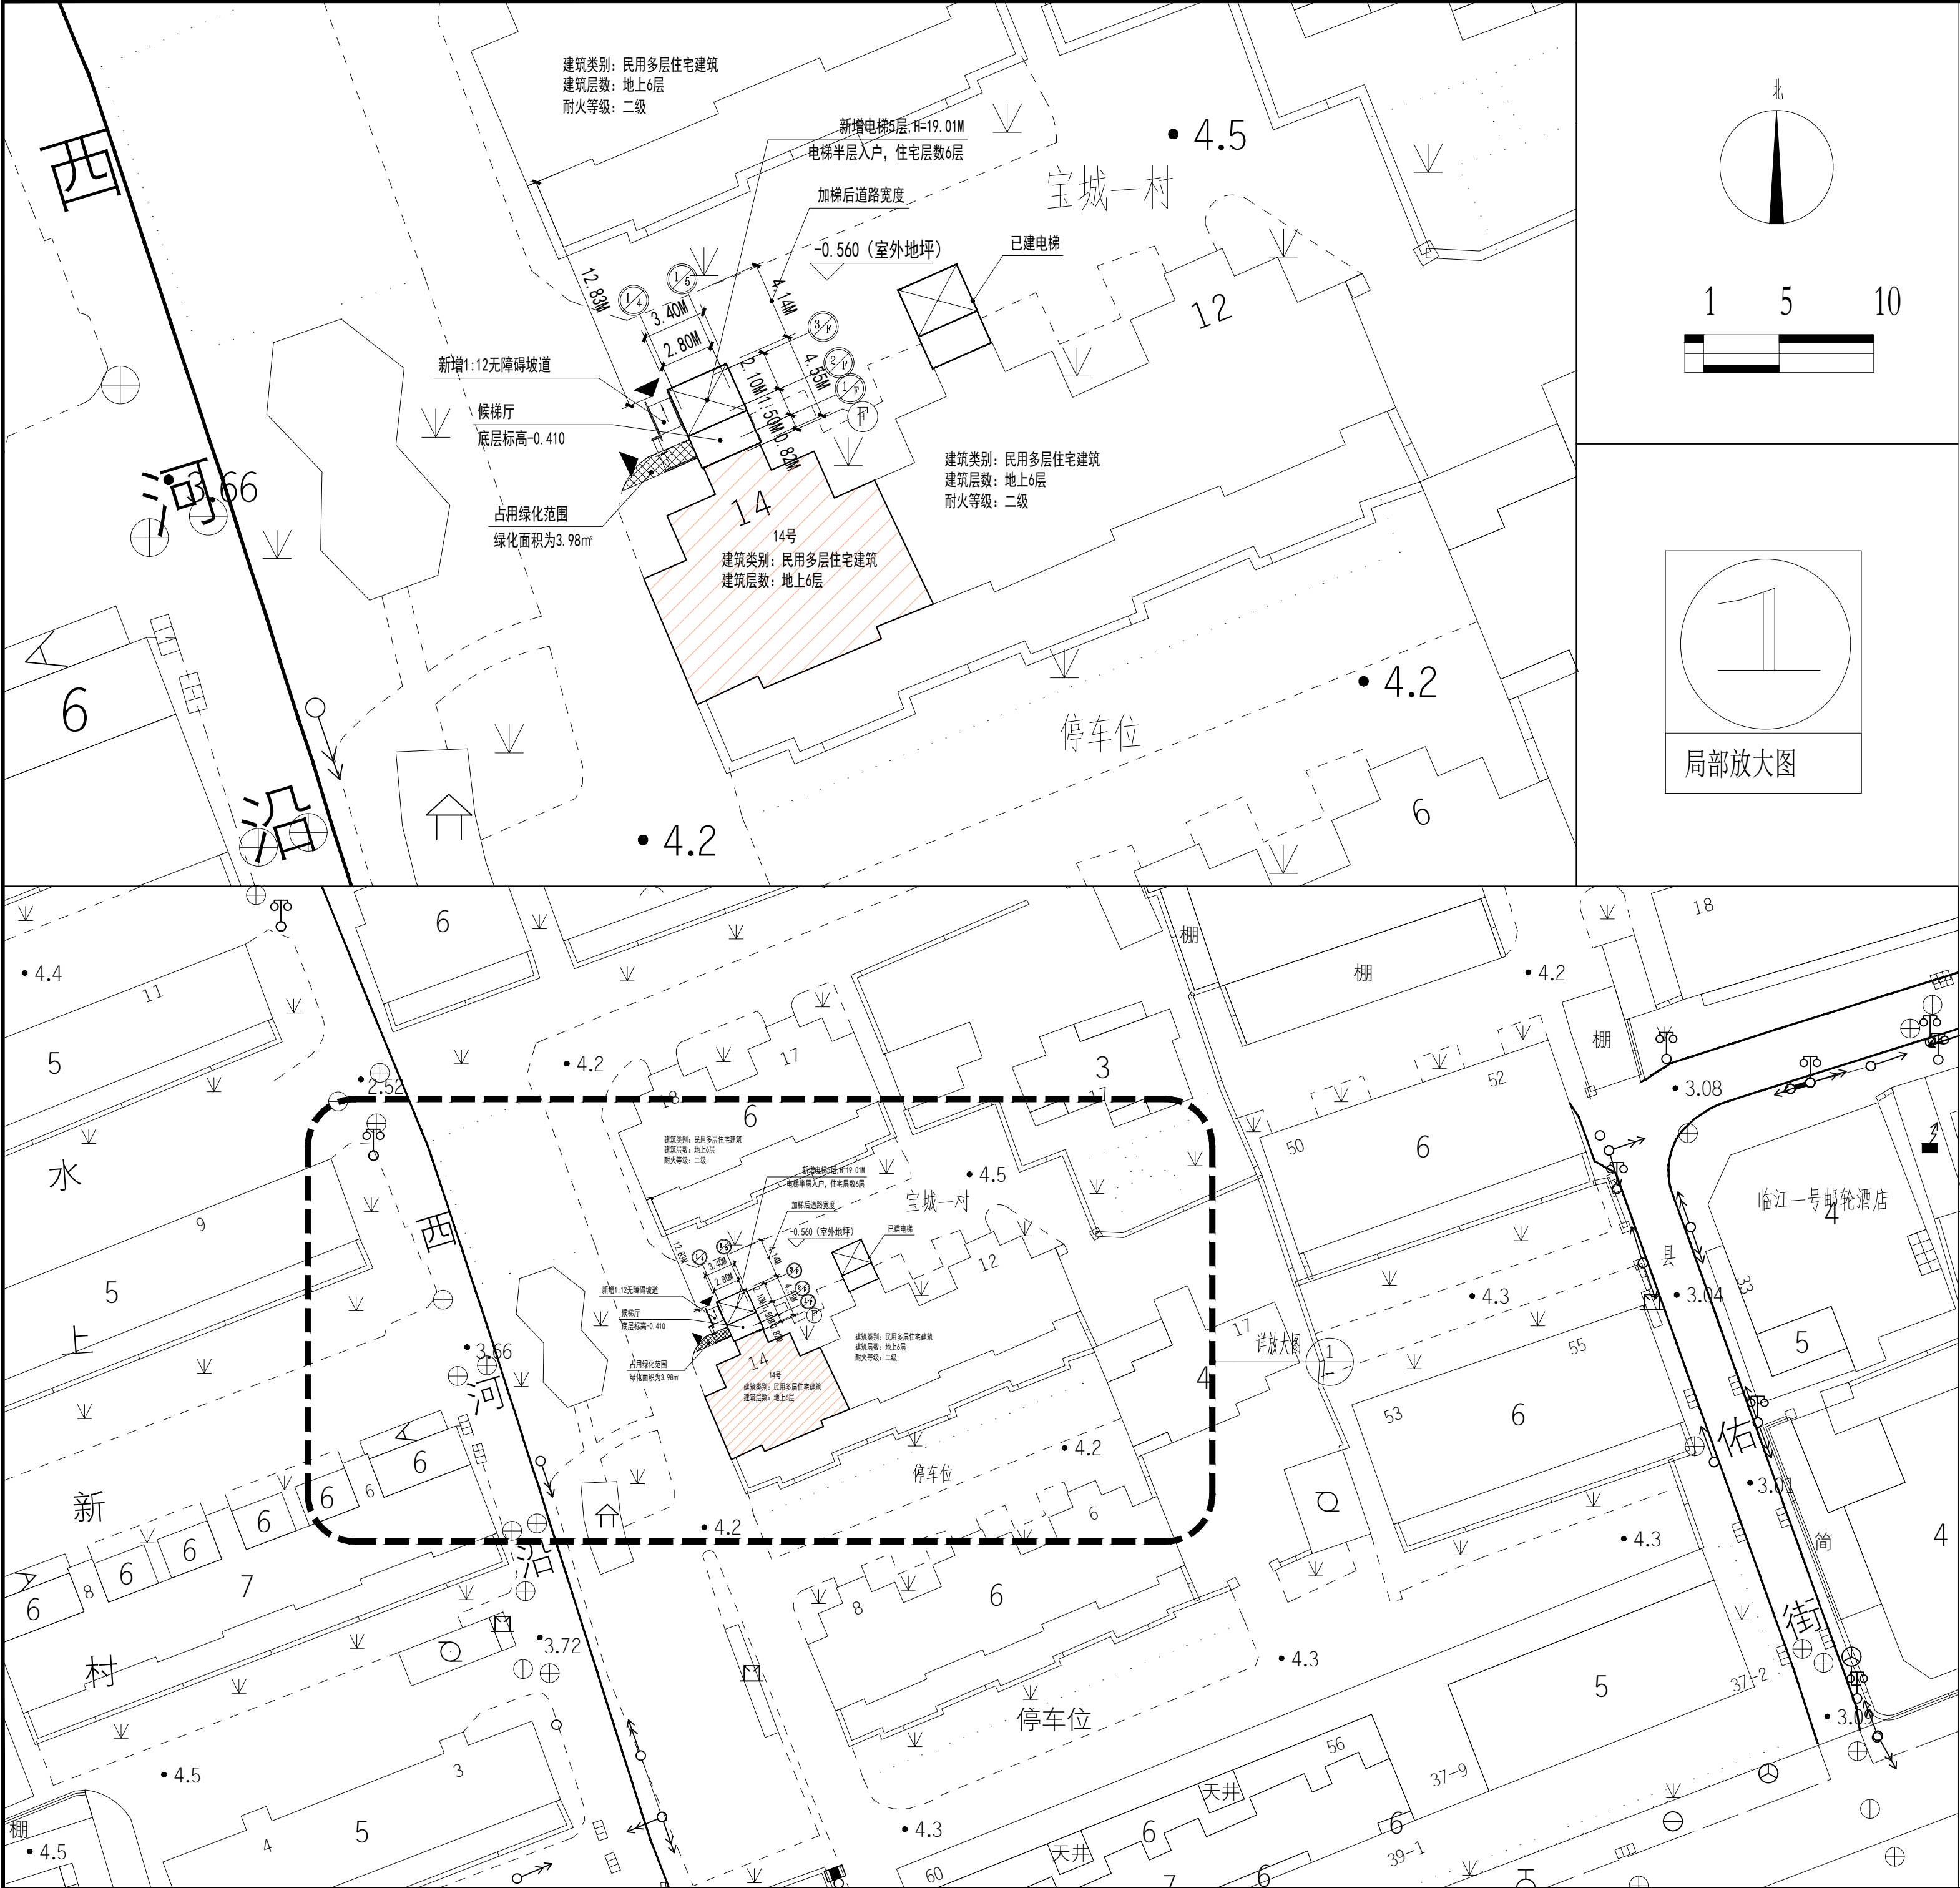

建设工程设计方案总平面图 公示图

建设单位名称:上海市宝山区宝城新村业主委员会

建设项目名称:宝山区宝城一村14号楼加装电梯项目


建设项目地址:宝山区宝城一村14号楼

建设工程性质:既有多层住宅加装电梯

建筑面积:75.10平方米

建筑高度:19.01米

图例:

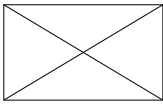-  加装电梯建筑
-  电梯高度
-  加装电梯位置

- 公示名称:上海市宝山区宝城一村14号楼加装电梯项目设计方案
- 公示网站:上海市宝山区人民政府门户网站(信息公开公示公告栏目)
- 公示地点:上海市宝山区宝城一村公示栏
- 公示期限: 年 月 日至 年 月 日(共 天)
- 反馈意见截止期: 年 月 日
- 意见反馈途径:

- (1)信函方式:上海市宝山区人民政府友谊路街道办事处
- (2)通讯地址:上海市宝山区牡丹江路1299弄1号
- (3)邮政编码:201999
- (4)电子邮箱: bsyyljd@163.com
- (邮件名称、主题中应标明公示名称)

7. 建设单位情况咨询:

- (1)信函方式:上海市宝山区宝城新村业主委员会
- (2)通讯地址:上海市宝山区友谊路街道宝城三村1号
- (3)邮政编码:201999
- (4)电子邮箱: yzq5207@vip.qq.com
- (邮件名称、主题中应标明公示名称)
- (5)联系电话:021-36071469

8. 代建方:

- (1)信函方式:迦邦电梯科技发展(上海)有限公司
- (2)通讯地址:上海市宝山区宝杨路2033号901室
- (3)邮政编码:201900
- (4)联系电话:021-56560259