
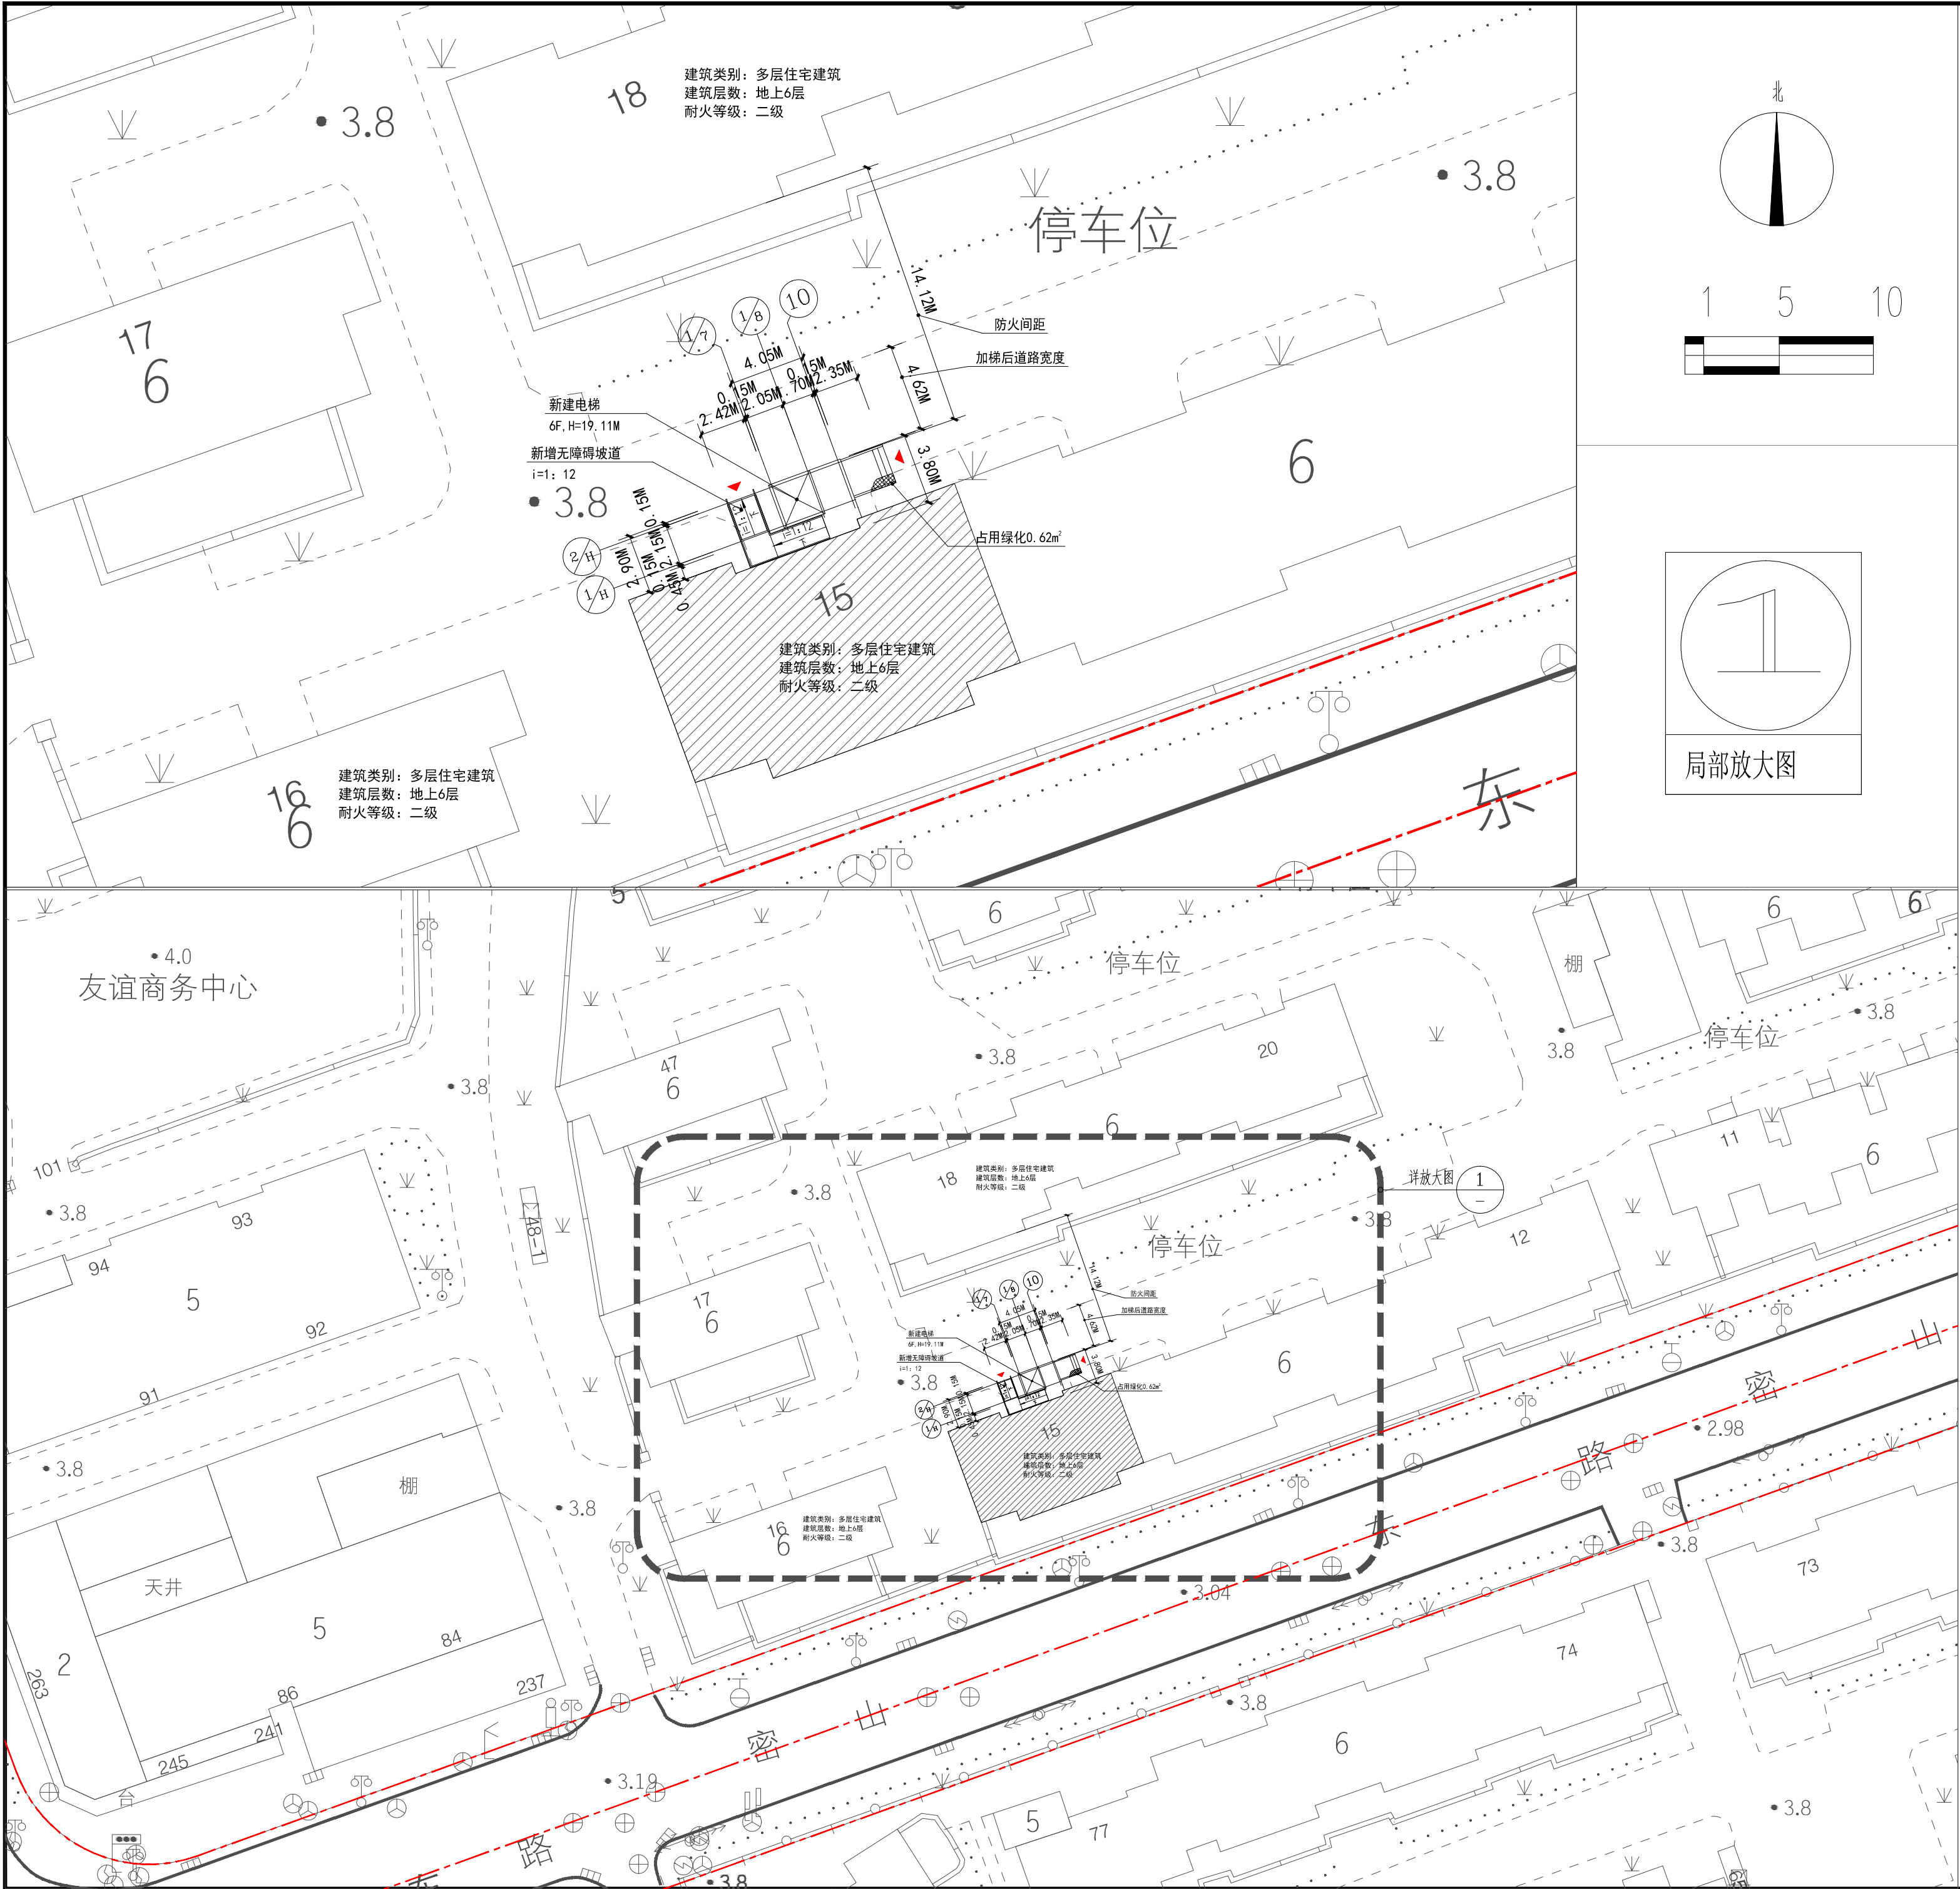
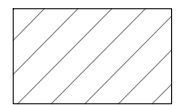


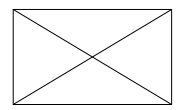

建设工程设计方案总平面图 公示图

建设单位名称: 上海市宝山区宝林八村业主委员会（第七届）
项目名称: 上海市宝山区宝林八村15号加装电梯工程
项目地址: 上海市宝山区宝林八村15号
工程性质: 既有多层住宅加装电梯
建筑面积: 73.14平方米
建筑高度: 19.11米

图例:

-  加装电梯建筑
-  电梯高度
-  加装电梯位置
-  道路红线

1. 公示名称: 上海市宝山区宝林八村15号单元多层住宅加装电梯项目设计方案
2. 公示网站: 上海市宝山区人民政府门户网站
3. 公示地点: 上海市宝山区宝林八村公告栏
4. 公示期限: 年 月 日至 年 月 日
5. 反馈意见截止期: 年 月 日
6. 意见反馈途径:
- (1) 信函方式: 上海市宝山区人民政府友谊路街道办事处

(2) 通讯地址: 牡丹江路1299弄1号

(3) 邮政编码: 201999

(4) 电子邮箱: bsyylj@163.com (邮件名称、主题中应标明公示名称)
7. 建设单位情况咨询:
- 一、(1) 信函方式: 上海市宝山区宝林八村业主委员会（第七届）

(2) 通讯地址: 上海市宝山区宝林八村52号102室

(3) 邮政编码: 201900

(4) 联系电话: 021-36100296

二、(1) 代建单位: 沈阳远大智能工业集团股份有限公司上海分公司

(2) 通讯地址: 上海市宝山区罗店镇市一路199号5楼

(3) 邮政编码: 201908

(4) 联系电话: 021-66012221