


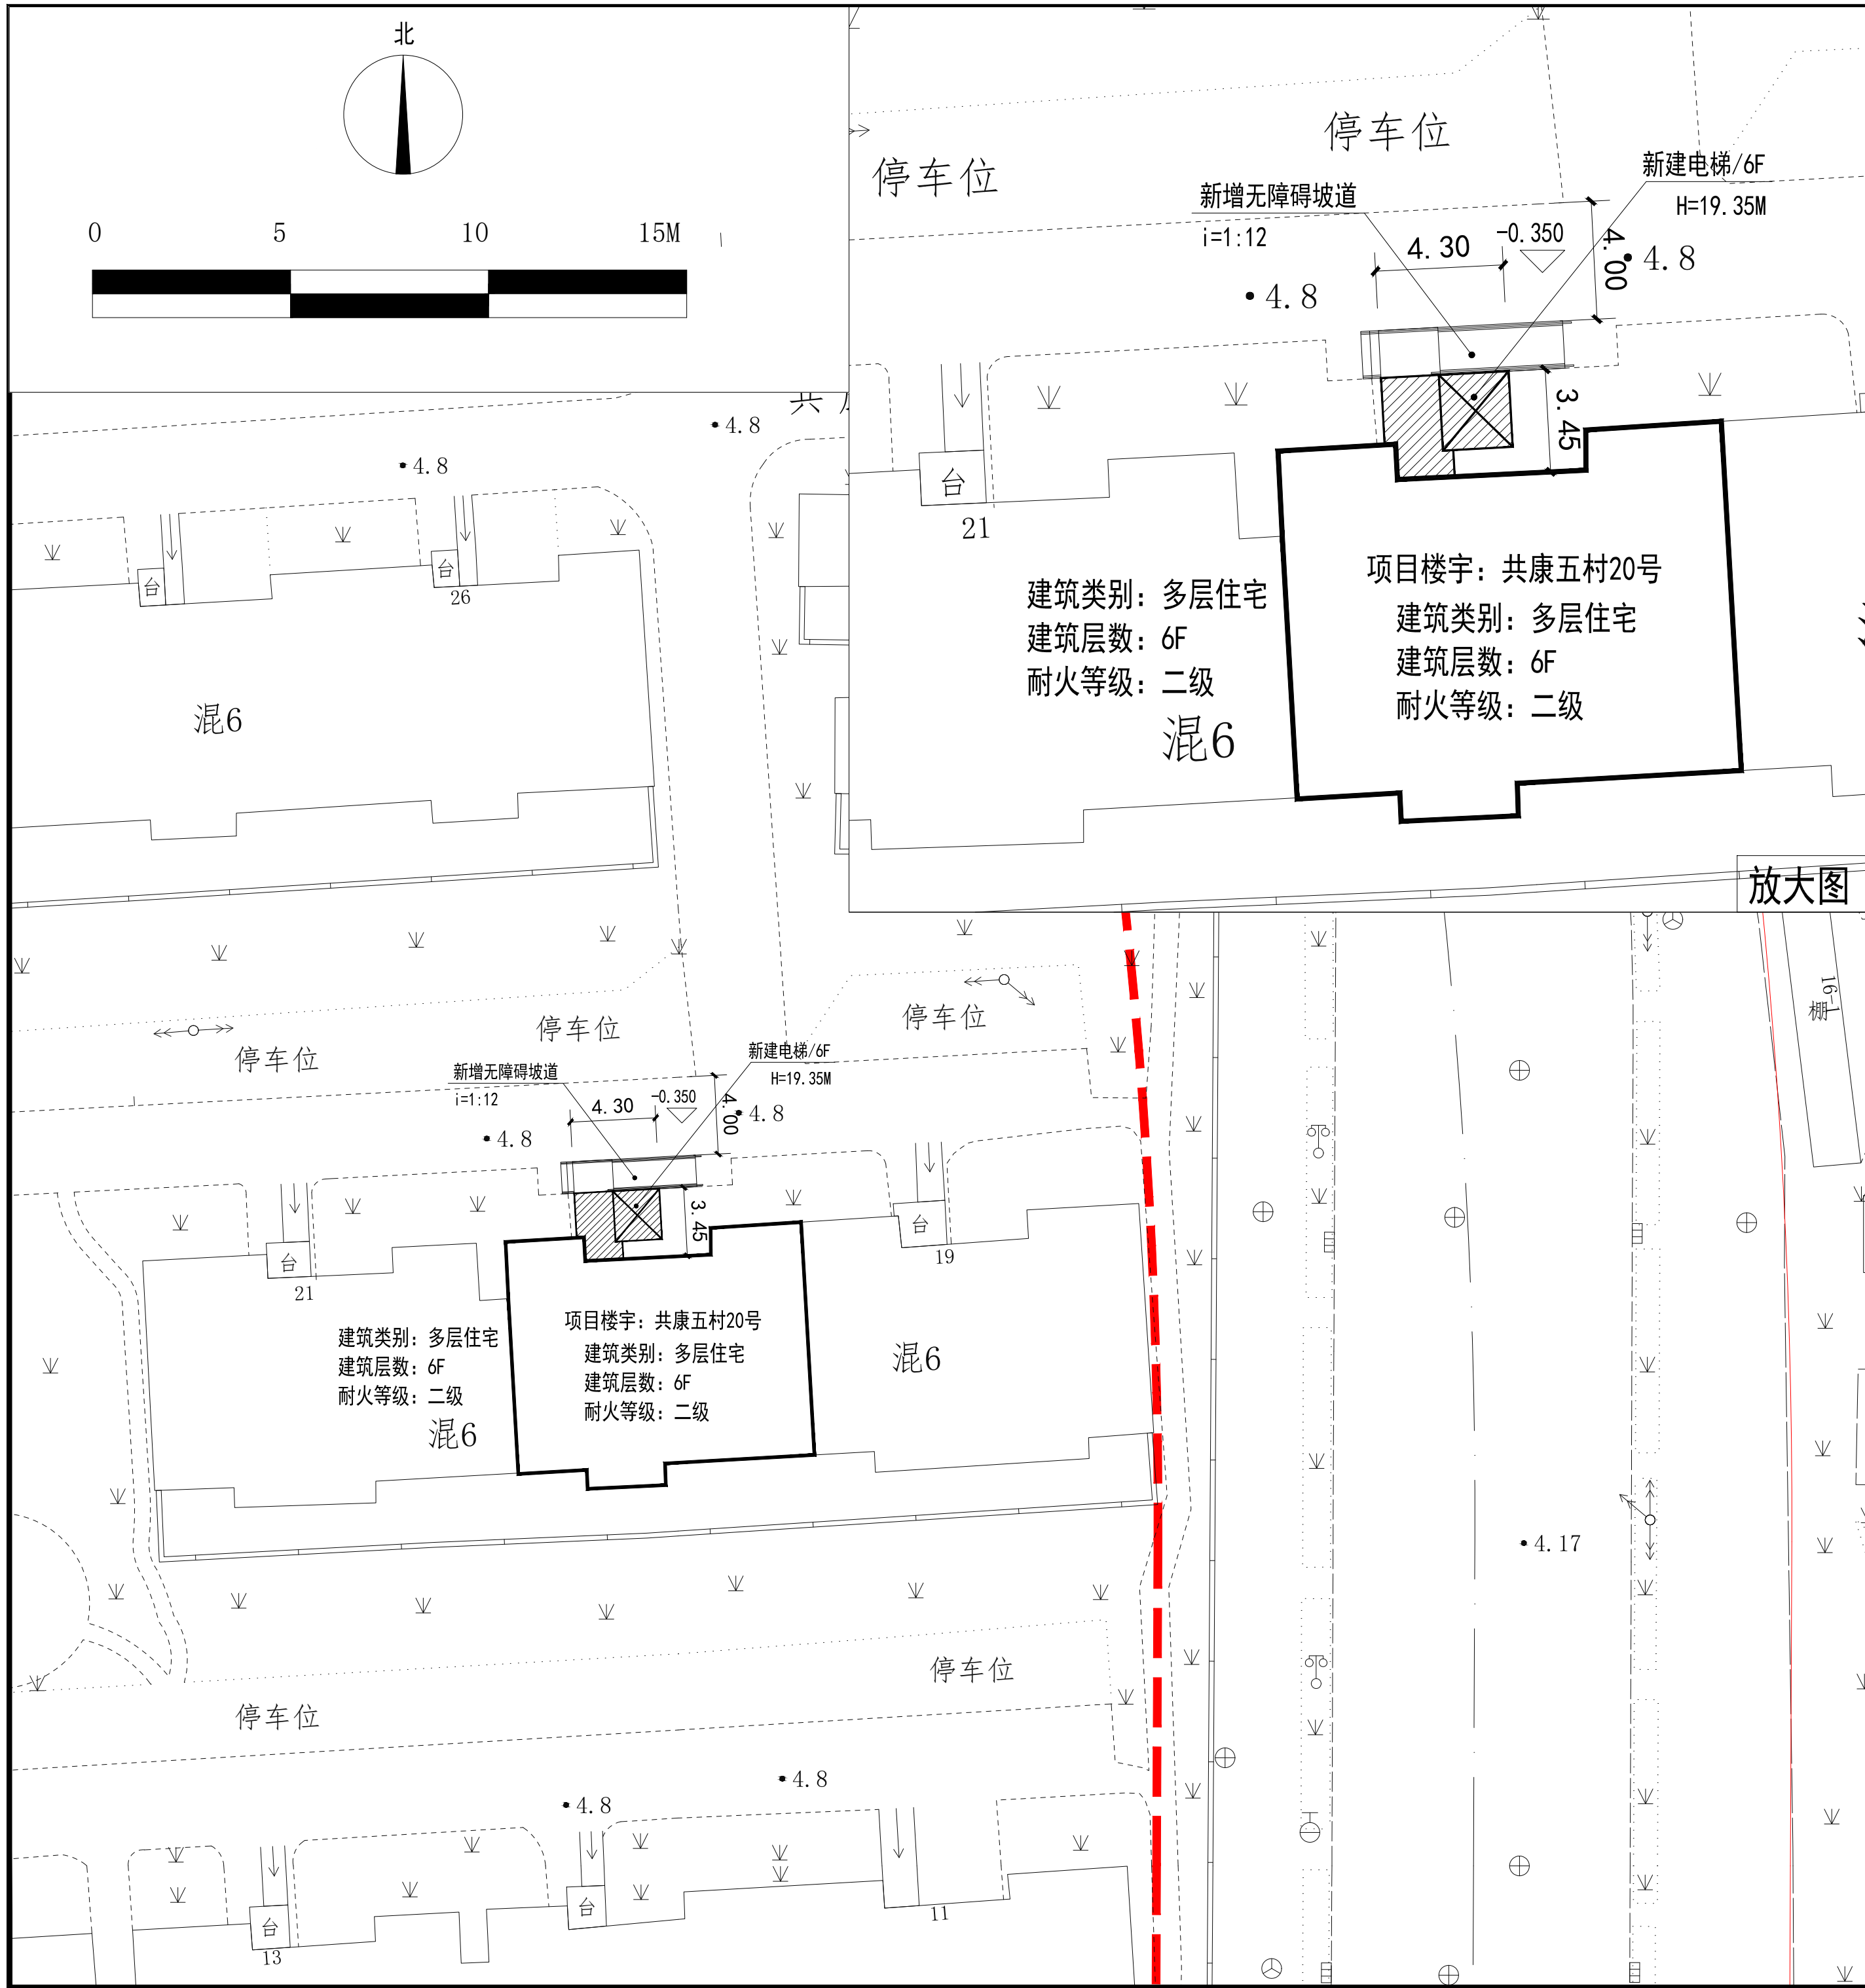

加装电梯建设工程设计方案 总平面公示图

建设单位名称: 上海市宝山区共康五村小区业主委员会
建设项目名称: 宝山区共康五村20号既有多层住宅加装电梯项目
建设项目地址: 宝山区共康五村20号
建设用地性质: 住宅用地
建设工程性质: 既有多层住宅加装电梯工程
新增建筑面积: 69.65平方米
电梯高度: 19.35米

- 图例:
- 小区用地范围
 - 规划道路红线
 - 已建建筑物
 - 拟建电梯

- 公示名称: 宝山区共康五村20号既有多层住宅加装电梯项目
- 公示网站: 上海市宝山区人民政府门户网站(信息公开公示公告栏目)
- 公示地点: 上海市宝山区共康五村小区公示栏
- 公示期限: 2025年 月 日至2025年 月 日
- 反馈意见截止日期: 2025年 月 日
- 意见反馈途径:
 - 信函方式: 上海市宝山区庙行镇人民政府
 - 通讯地址: 上海市宝山区长江西路2699号
 - 邮政编码: 200443
 - 电话: 021-66988029
- 建设单位情况咨询:
 - 信函方式: 业委会
 - 通讯地址: 上海市宝山区共康五村小区业主委员会
 - 邮政编码: 200443
- 代建单位:
 - 信函方式: 上海鑫竝实业有限公司
 - 通讯地址: 上海市宝山区共和新路5308弄68支弄2号4层
 - 邮政编码: 200443