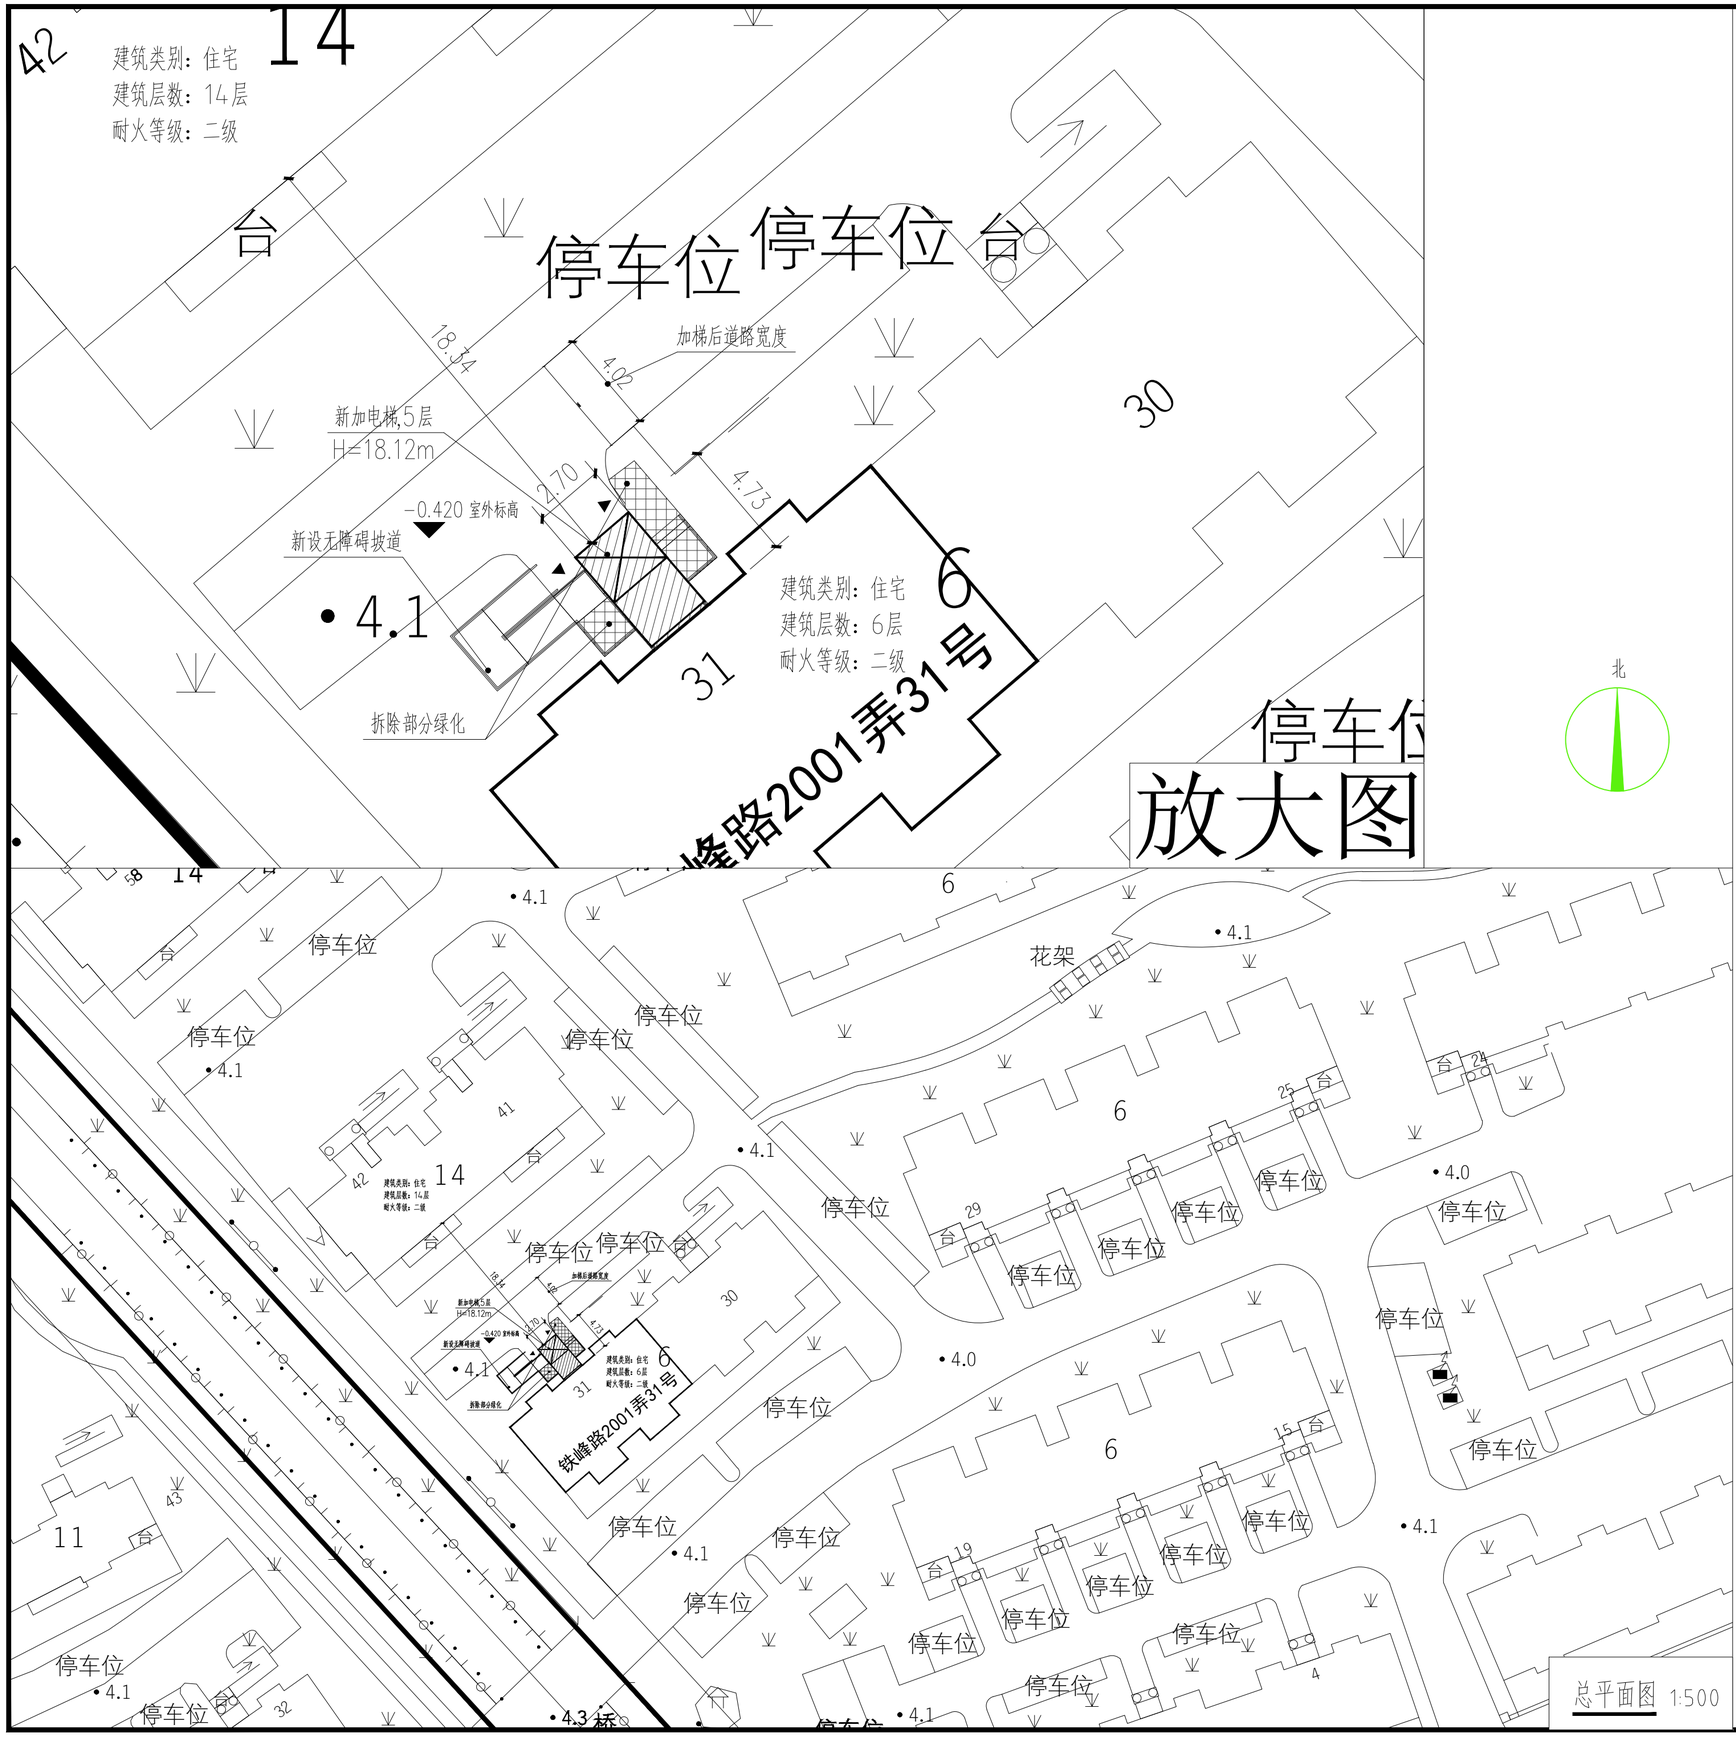

建筑工程设计方案总平面公示图

建设单位名称：上海市宝山区铁峰路2001弄小区业主委员会（第三届）
建设项目名称：上海市宝山区铁峰路2001弄31号既有多层建筑加装电梯项目
建设项目地址：上海市宝山区铁峰路2001弄31号
建设用地性质：住宅用地
建设工程性质：既有多层住宅加装电梯
新增建筑面积：61.48平方米
电梯高度：18.12米

图例：

建设用地红线
规划道路红线
新建建筑
已建建筑

1、建设项目名称：上海市宝山区铁峰路2001弄31号既有多层住宅加装电梯项目
2、公示网站：上海市宝山区人民政府门户网站
3、公示地点：上海市宝山区友谊家园小区公示栏
4、公示期限： 2025年12月30日至2026年01月8日
5、反馈意见截止日期：2026年01月15日
6、意见反馈途径：
上海市宝山区杨行镇人民政府
电子邮箱:yanghangjiati@163.com。
(邮件名称、主题中应标明公示名称)
信函方式:上海市宝山区杨行镇人民政府
通讯地址:上海市宝山区水产路2699号
邮政编码:201901
电话:021-66763643
7、建设单位情况咨询：
信函方式：上海市宝山区铁峰路2001弄小区业主委员会（第三届）
通讯地址：上海市宝山区铁峰路2000弄100号301
联系电话：021-33797378
8、代建情况咨询：
信函方式：上海中诚远通数字科技有限公司
通讯地址：上海市宝山区宝杨路3003号阊和大厦1208室
电话：19921455633

公告单位：上海市宝山区杨行镇人民政府
日期：2025年12月30日