


# 上海市宝山区逸仙路1321弄60号加装电梯工程规划设计方案公示图

## 加装电梯工程设计方案

### 总平面图公示图

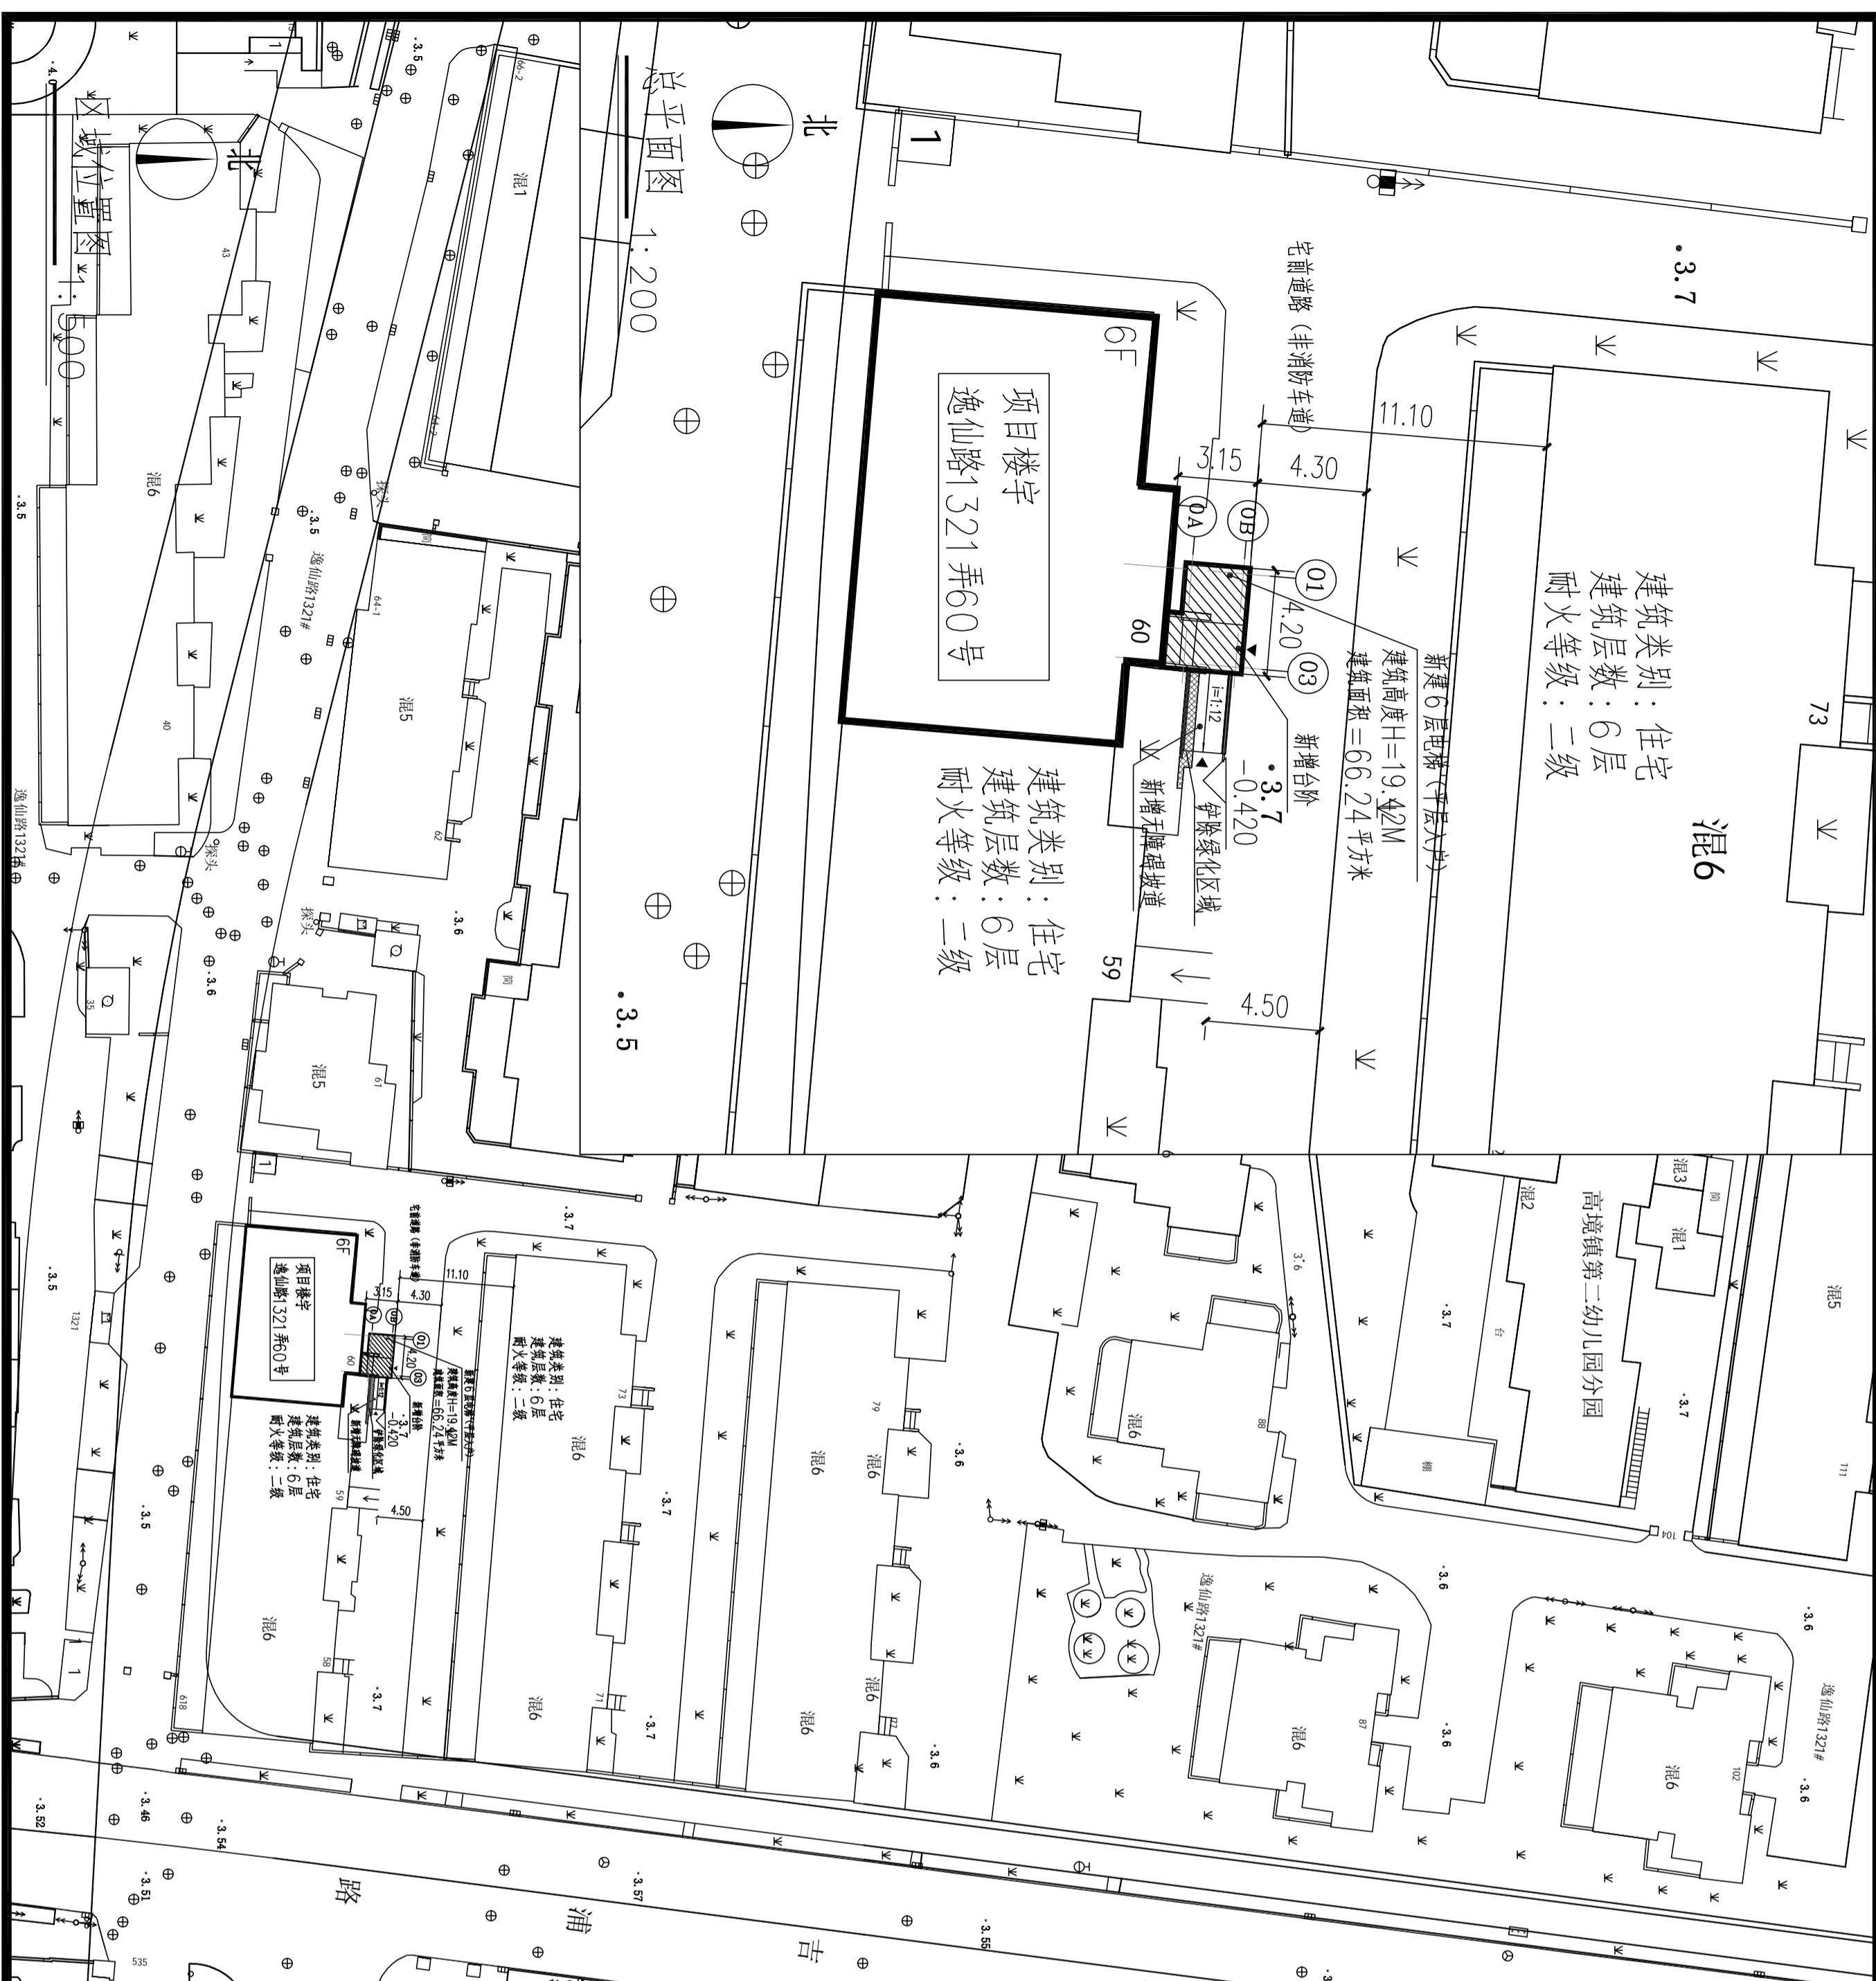

#### 图例:

原有建筑:

加装电梯:

#### 1、建设工程名称:

上海市宝山区逸仙路1321弄60号加装电梯工程

#### 2、建设单位名称:

上海市宝山区人民政府

#### 3、建设地点:

上海市宝山区逸仙路1321弄60号

#### 4、公示期限:

2025年月日至2025年月日

#### 5、反馈意见截止期:

2025年月日

#### 6、意见反馈途径:

上海市宝山区高境镇人民政府

电子邮箱: gj\_zsqq@163.com (邮件名称、主题中应注明公示名称)

#### 7、建设单位情况咨询:

信函方式: 上海市宝山区逸仙路1321弄第三居民委员会  
通讯地址: 上海市宝山区逸仙路1321弄94号  
邮政编码: 200439 电话: 021-55030234

#### 8、代建单位情况咨询:

信函方式: 上海振纺建设工程有限公司  
电子邮箱: shanghai\_zhenfang@126.com  
电话: 021-69732900

9、设计单位情况咨询:  
信函方式: 上海同大规划建筑设计有限公司  
电话: 021-65047172